


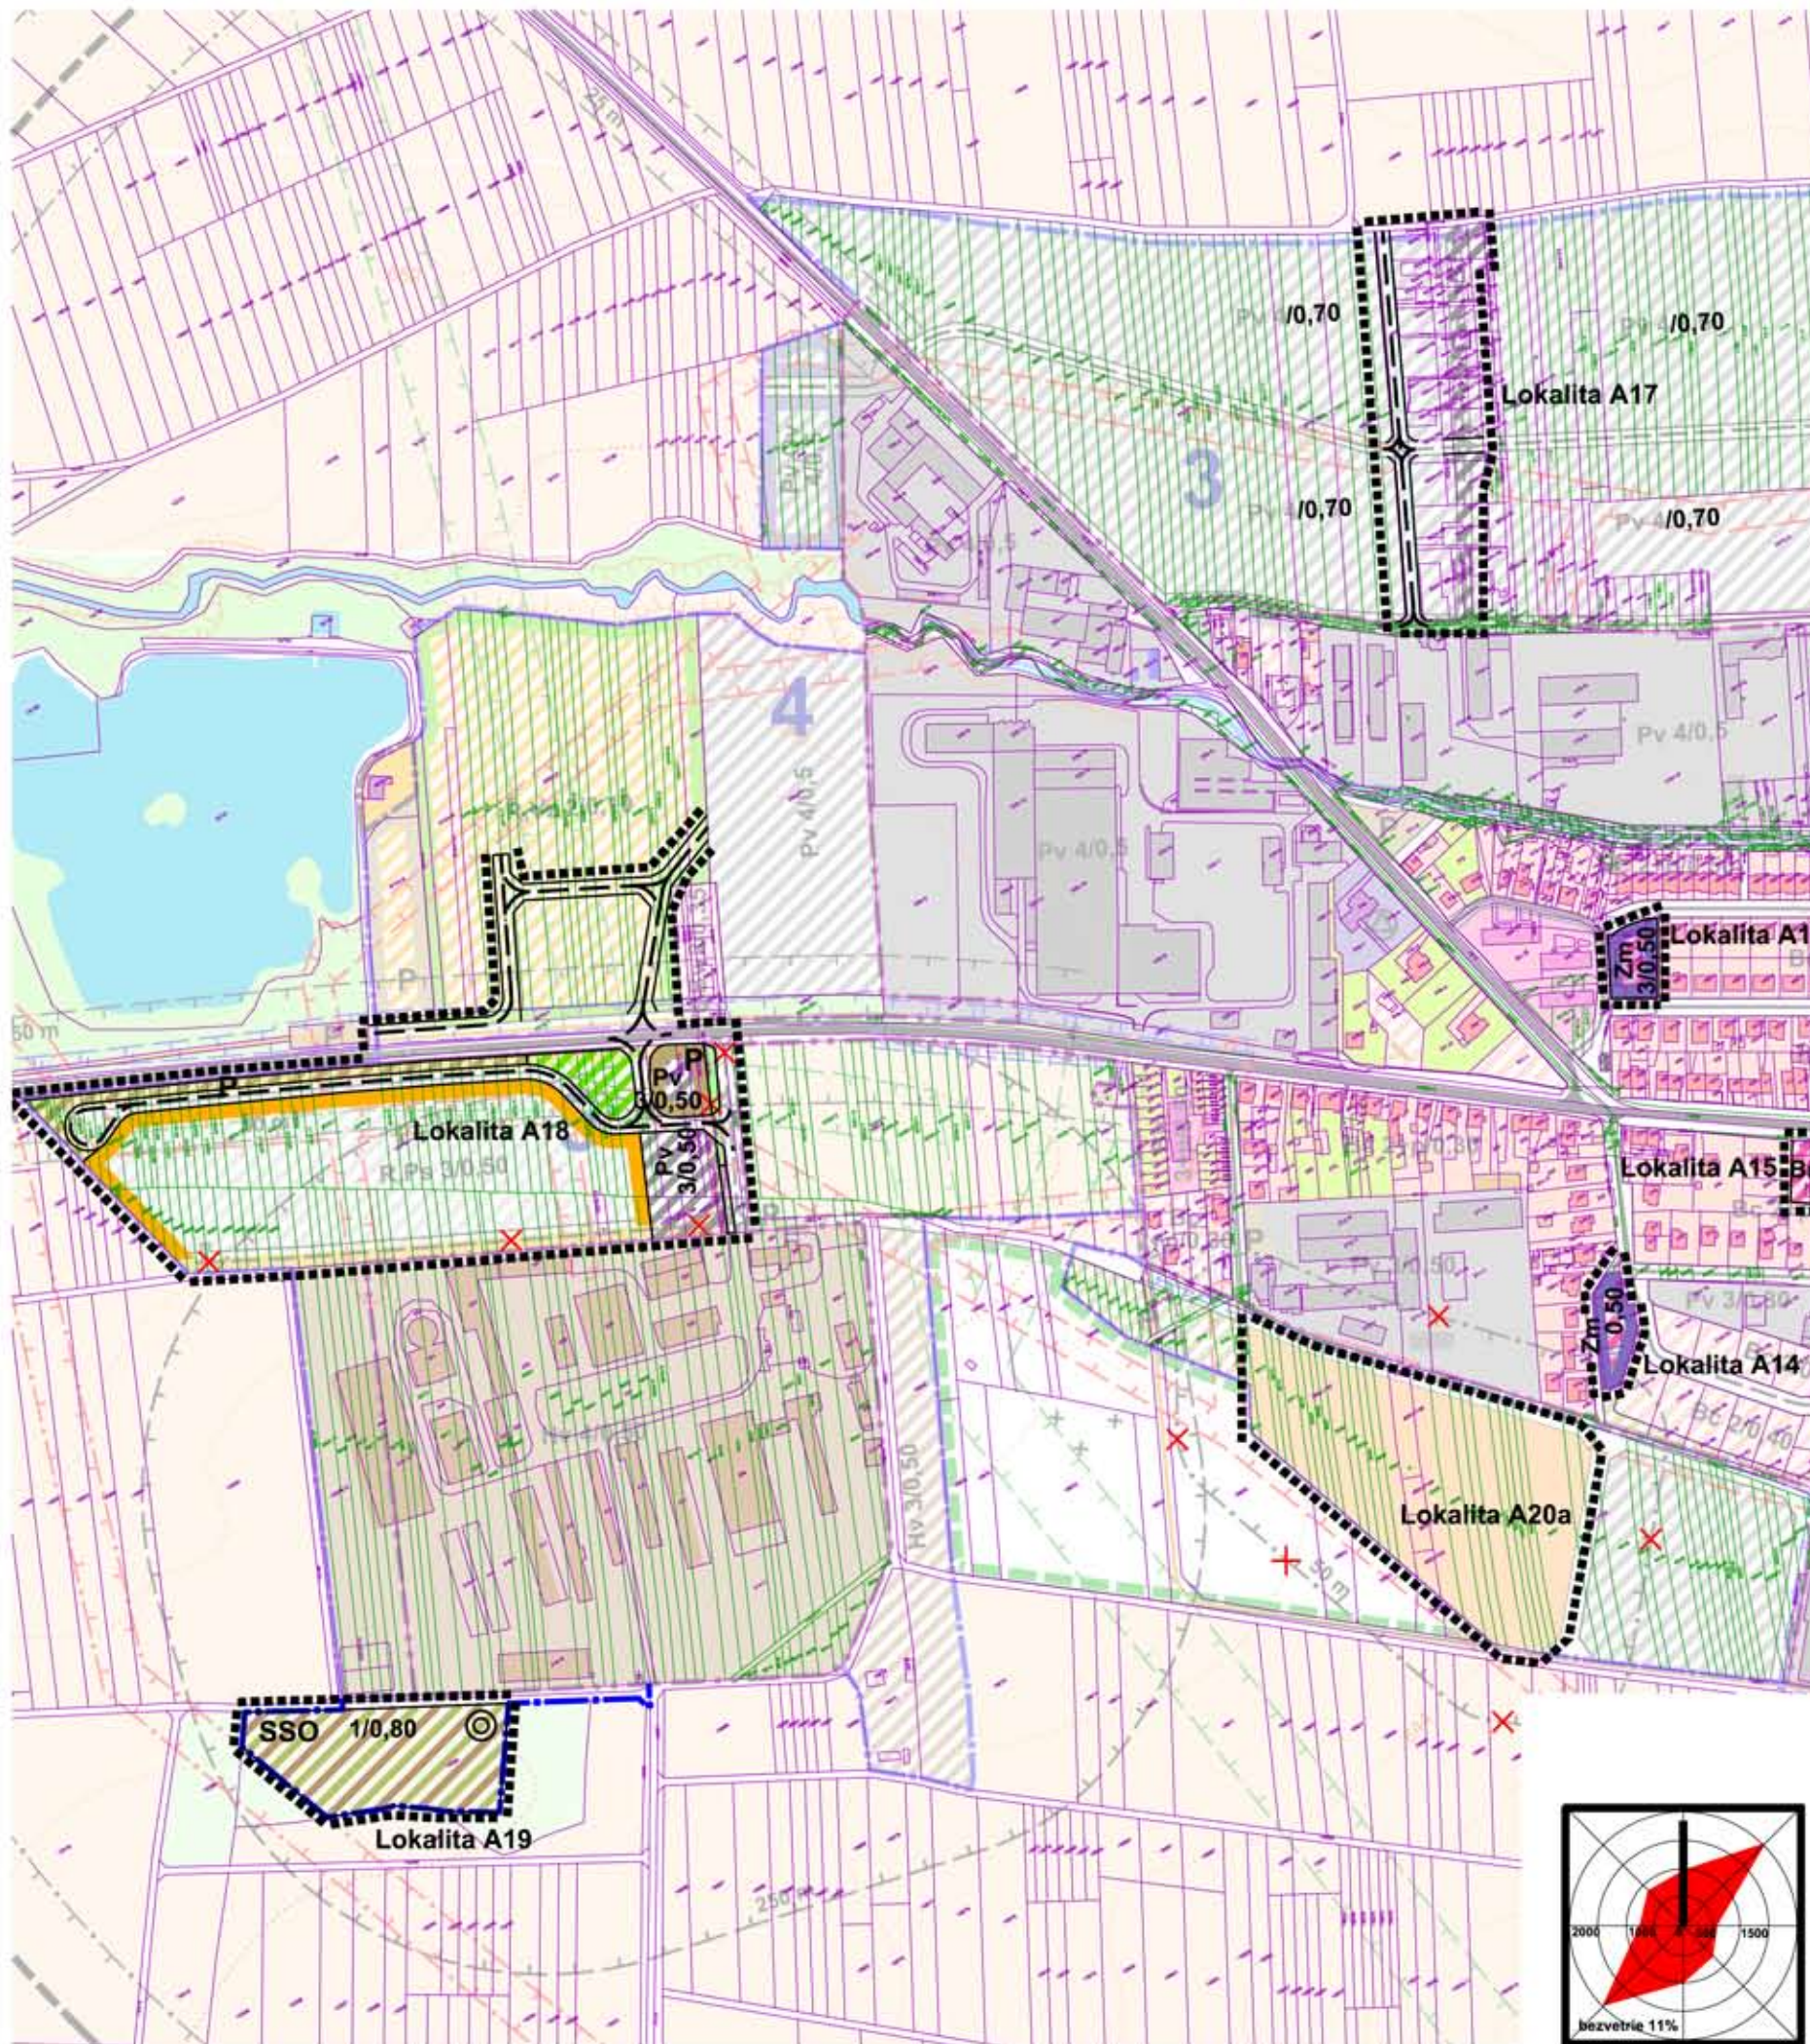

stav	plocha ostatnej zelene	stav	plocha ornej pôdy
P	plocha statickej dopravy		
návrh	hranica súčasne zastavaného územia	návrh	hranica riešenej lokality
	plocha mestského bývania v bytových domoch Bm		
	polyfunkčná plocha občianskej vybavenosti a mestského bývania v bytových domoch Zm		
	plocha výroby Pv		
	polyfunkčná plocha rekreačnej vybavenosti a výrobných služieb R/Ps		
	polyfunkčná plocha výroby a statickej dopravy Pv/P		
SSO	plocha skládky odpadu		
P	plocha statickej dopravy		
	plocha verejnej, ochrannej a izolačnej zelene		
	miestna obslužná cesta		
	navrhovaná miestna obslužná cesta na zrušenie		
	navrhované ochranné pásmo cintorína na zrušenie		

regulačný kód prípustného stavebného využitia plôch


Zm	zmiešaná mestská plocha (s polyfunkčnou zástavbou)
Bm	plocha mestského bývania v bytových domoch Bm
Pv	plocha výroby
Ps	plocha výrobných služieb
2/0,35	max. nadzemná podlažnosť/max. zastavanosť pozemku

označenie druhu verejnej, občianskej, dopravnej a technickej vybavenosti

⊙	skládka biologicky rozložiteľného odpadu	P	parkovisko
SSO	skládka stavebného odpadu (nie nebezpečný odpad)		

ZaD č.6 ÚPN mesta Spišská Belá
schválené MsZ uznesením č.110/2026, zo dňa 02.07.2026.
Záväzná časť ÚPN mesta Spišská Belá vyhlásená
VZN č.1/2026, schválená MsZ
uznesením č.111/2026, zo dňa 02.07.2026.

Ing. Mgr. Peter Zibura
primátor mesta

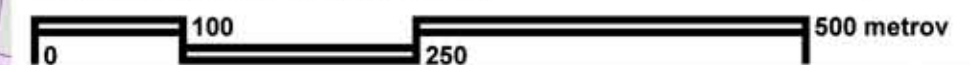

obsah výkresu	Komplexný urbanistický návrh zastavaného územia	mierka	1:5 000
---------------	--	--------	----------------

názov dokumentácie **Zmeny a doplnky č.6 územného plánu mesta SPIŠSKÁ BELÁ** lokality A15-A20a

architektonické štúdio	ADM	hlavný riešiteľ / autor	Ing.arch. Dušan Marek	číslo výkresu	
	Starozagorská ul.11 040 23 Košice tel.: 0905 892332 adm@adm.sk	zodpovedný projektant	Ing.arch. Jakub Marek		
		vypracoval	Ing.arch. Jakub Marek		
druh projektu	ÚPD	formát	2x A4		
číslo zákazky	012025	dátum	2026		

4a3