


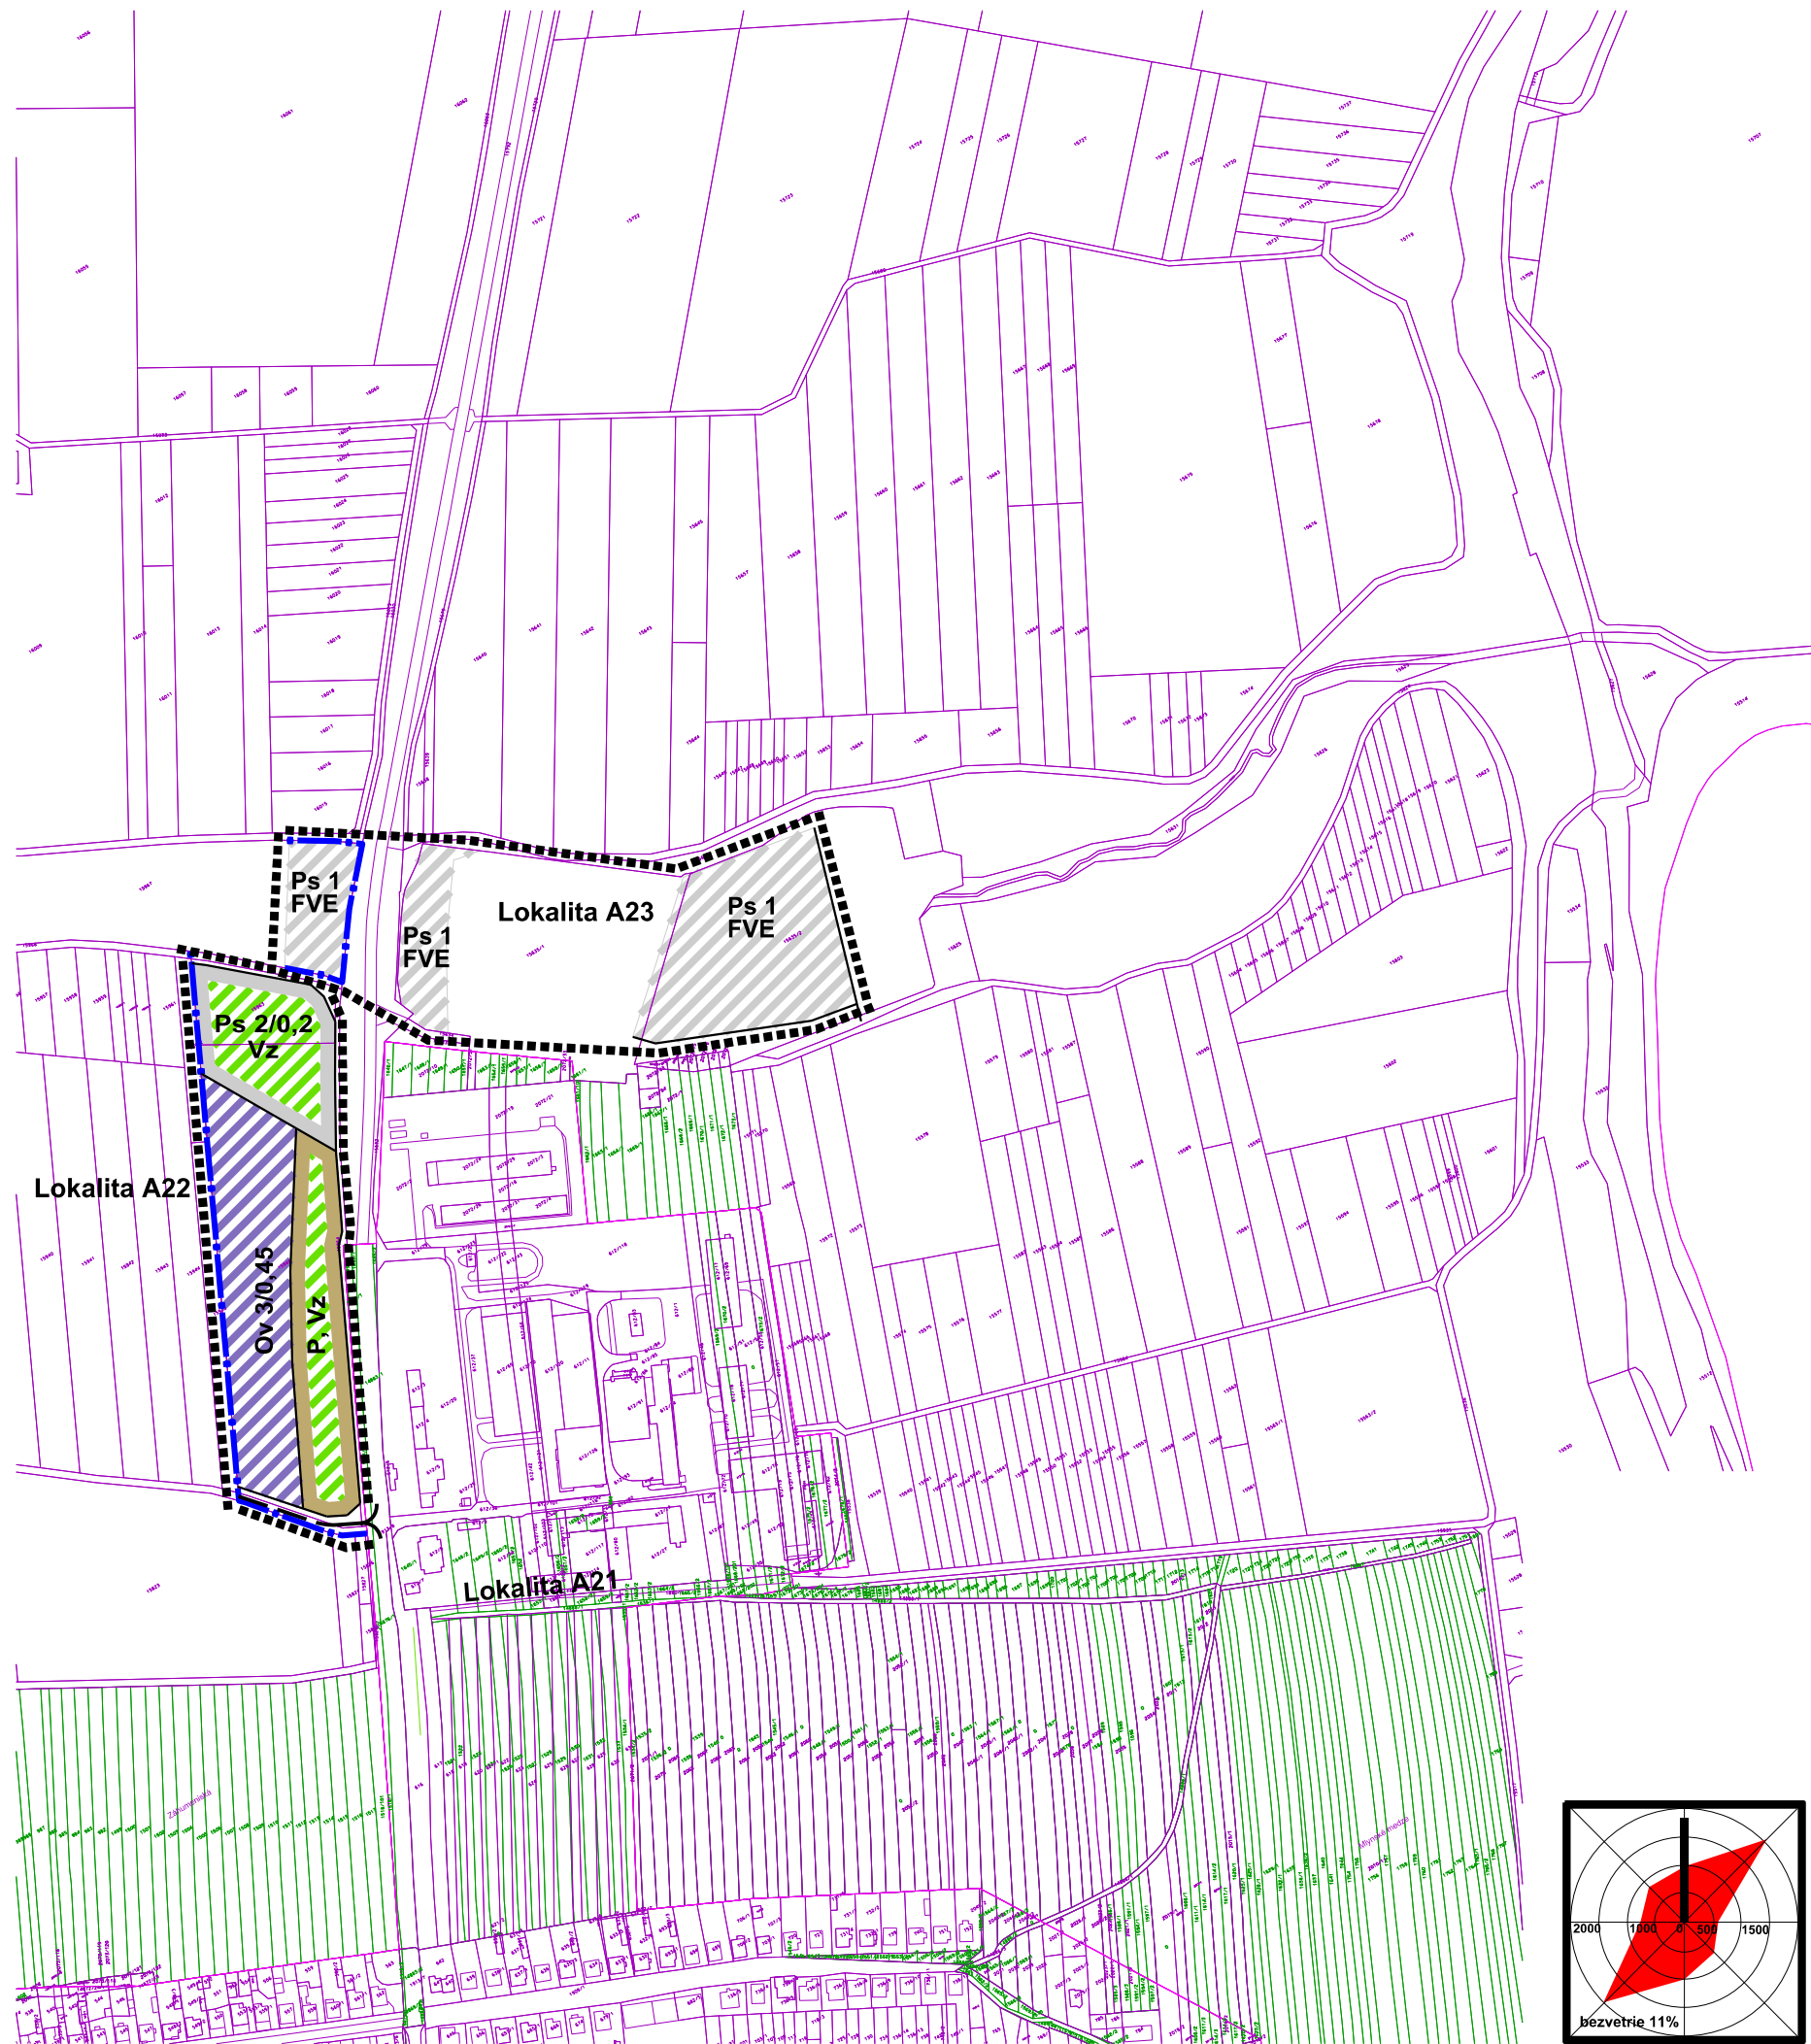

- návrh
- hranica riešenej lokality
 - . - . - hranica súčasne zastavaného územia
 - //// plocha občianskej vybavenosti Ov
 - //// plocha výrobných služieb a izolačnej zelene Ps/Vz
 - //// plocha statickej dopravy a izolačnej zelene P/Vz
 - //// plocha výrobných služieb Ps
 - - - miestna obslužná cesta

regulačný kód prípustného stavebného využitia plôch


- | | |
|--------|---|
| Ov | plocha občianskej vybavenosti |
| Ps | plocha výrobných služieb |
| Vz | plocha verejnej, ochrannej a izolačnej zelene |
| 2/0,35 | max. nadzemná podlažnosť/max. zastavanosť pozemku |

označenie druhu verejnej, občianskej, dopravnej a technickej vybavenosti

- | | |
|-----|--------------------------|
| FVE | fotovoltaická elektráreň |
| P | parkovisko |


ZaD č.6 ÚPN mesta Spišská Belá
schválené MsZ uznesením č.110/2026, zo dňa 02.07.2026.
Záväzná časť ÚPN mesta Spišská Belá vyhlásená
VZN č.1/2026, schválená MsZ
uznesením č.111/2026, zo dňa 02.07.2026.

Ing. Mgr. Peter Zibura
primátor mesta

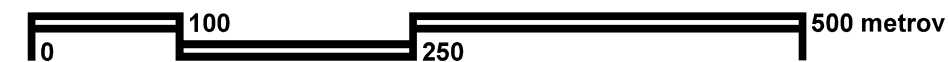

obsah výkresu	Komplexný urbanistický návrh zastavaného územia	mierka 1:5 000
---------------	--	--------------------------

architektonické štúdio	názov dokumentácie	lokality A21-A23	
ADM Starozagorská ul.11 040 23 Košice tel.: 0905 892932 adm@marek@gmail.com	Zmeny a doplnky č.6 územného plánu mesta SPIŠSKÁ BELÁ	číslo výkresu	
hlavný riešiteľ / autor	Ing.arch. Dušan Marek		
zodpovedný projektant	Ing.arch. Jakub Marek		
vypracoval	Ing.arch. Jakub Marek		
druh projektu	ÚPD	formát	2xA4
číslo zákazky	012025	dátum	2026

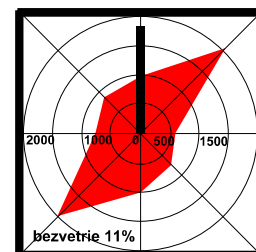

4a4