


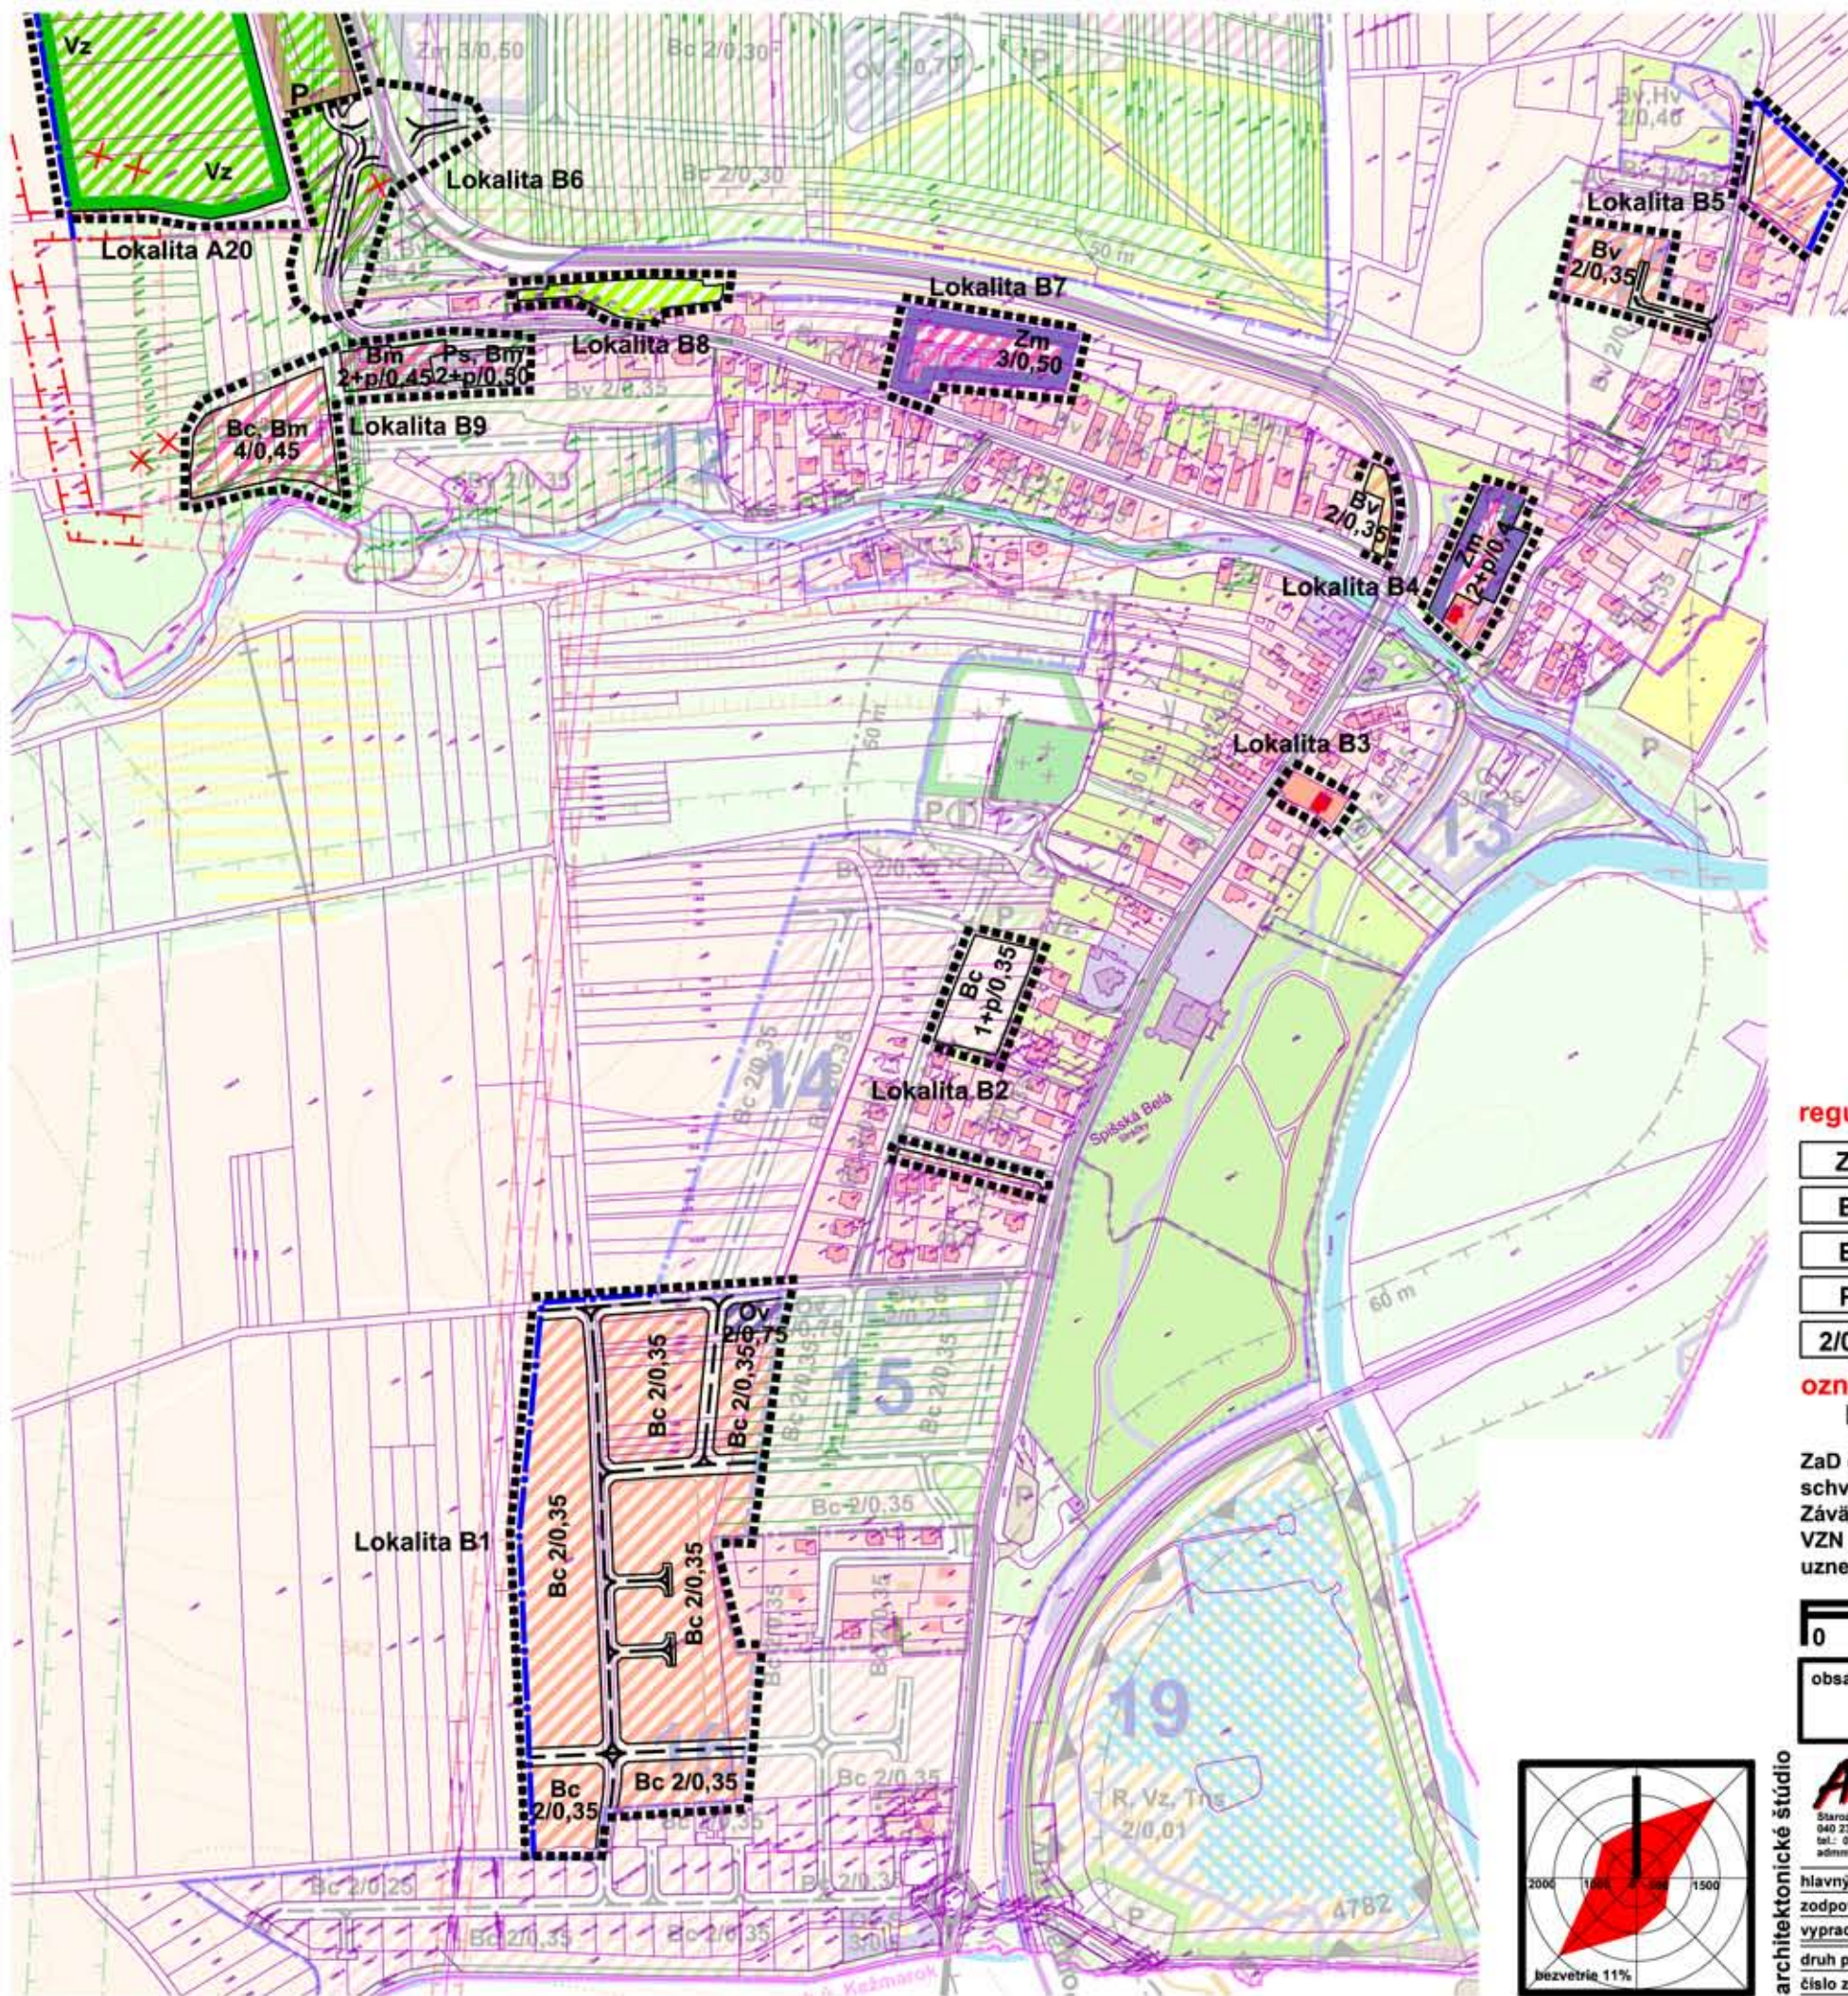

stav	plocha a objekt vidieckeho bývania v rodinných domoch Bv	návrh	hranica súčasne zastavaného územia	návrh	hranica riešenej lokality
	plocha čistého a vidieckeho bývania v rodinných domoch Bc, Bv				
	plocha mestského bývania v bytových domoch Bm				
	plocha občianskej vybavenosti Ov				
	polyfunkčná plocha občianskej vybavenosti a mestského bývania v bytových domoch Zm				
	polyfunkčná plocha občianskej vybavenosti a mestského bývania v bytových a čistého bývania v rodinných domoch Zm				
	polyfunkčná plocha výrobných služieb a mestského bývania v bytových domoch Ps/Bm				
	plocha mestského bývania v bytových a čistého bývania v rodinných domoch Bm, Bc				
	polyfunkčná plocha cintorína a verejnej zelene				
	plocha statickej dopravy a verejnej zelene P/Vz				
	plocha verejnej, ochrannej a izolačnej zelene Vz				
	plocha záhrady				
	navrhované ochranné VN vedenia				


regulačný kód prípustného stavebného využitia plôch

Zm	zmiešaná mestská plocha (s polyfunkčnou zástavbou)
Bc	plocha čistého bývania v rodinných domoch
Bv	plocha vidieckeho bývania v rodinných domoch
Ps	plocha výrobných služieb
2/0,35	max. nadzemná podlažnosť/max. zastavanosť pozemku
Ov	plocha občianskej vybavenosti

označenie druhu verejnej, občianskej, dopravnej a technickej vybavenosti

ZaD č.6 ÚPN mesta Spišská Belá
schválené MsZ uznesením č.110/2026, zo dňa 02.07.2026.
Záväzná časť ÚPN mesta Spišská Belá vyhlásená
VZN č.1/2026, schválená MsZ
uznesením č.111/2026, zo dňa 02.07.2026.

Ing. Mgr. Peter Zibura
primátor mesta

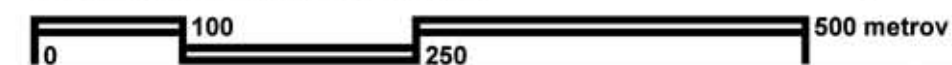

obsah výkresu	Komplexný urbanistický návrh zastavaného územia	mierka	1:5 000
---------------	--	--------	----------------

názov dokumentácie

Zmeny a doplnky č.6 územného plánu mesta SPIŠSKÁ BELÁ

hlavný riešiteľ / autor	Ing.arch. Dušan Marek	číslo výkresu	
zodpovedný projektant	Ing.arch. Jakub Marek		
vypracoval	Ing.arch. Jakub Marek		
druh projektu	ÚPD	formát	2xA4
číslo zákazky	012025	dátum	2026



4b