



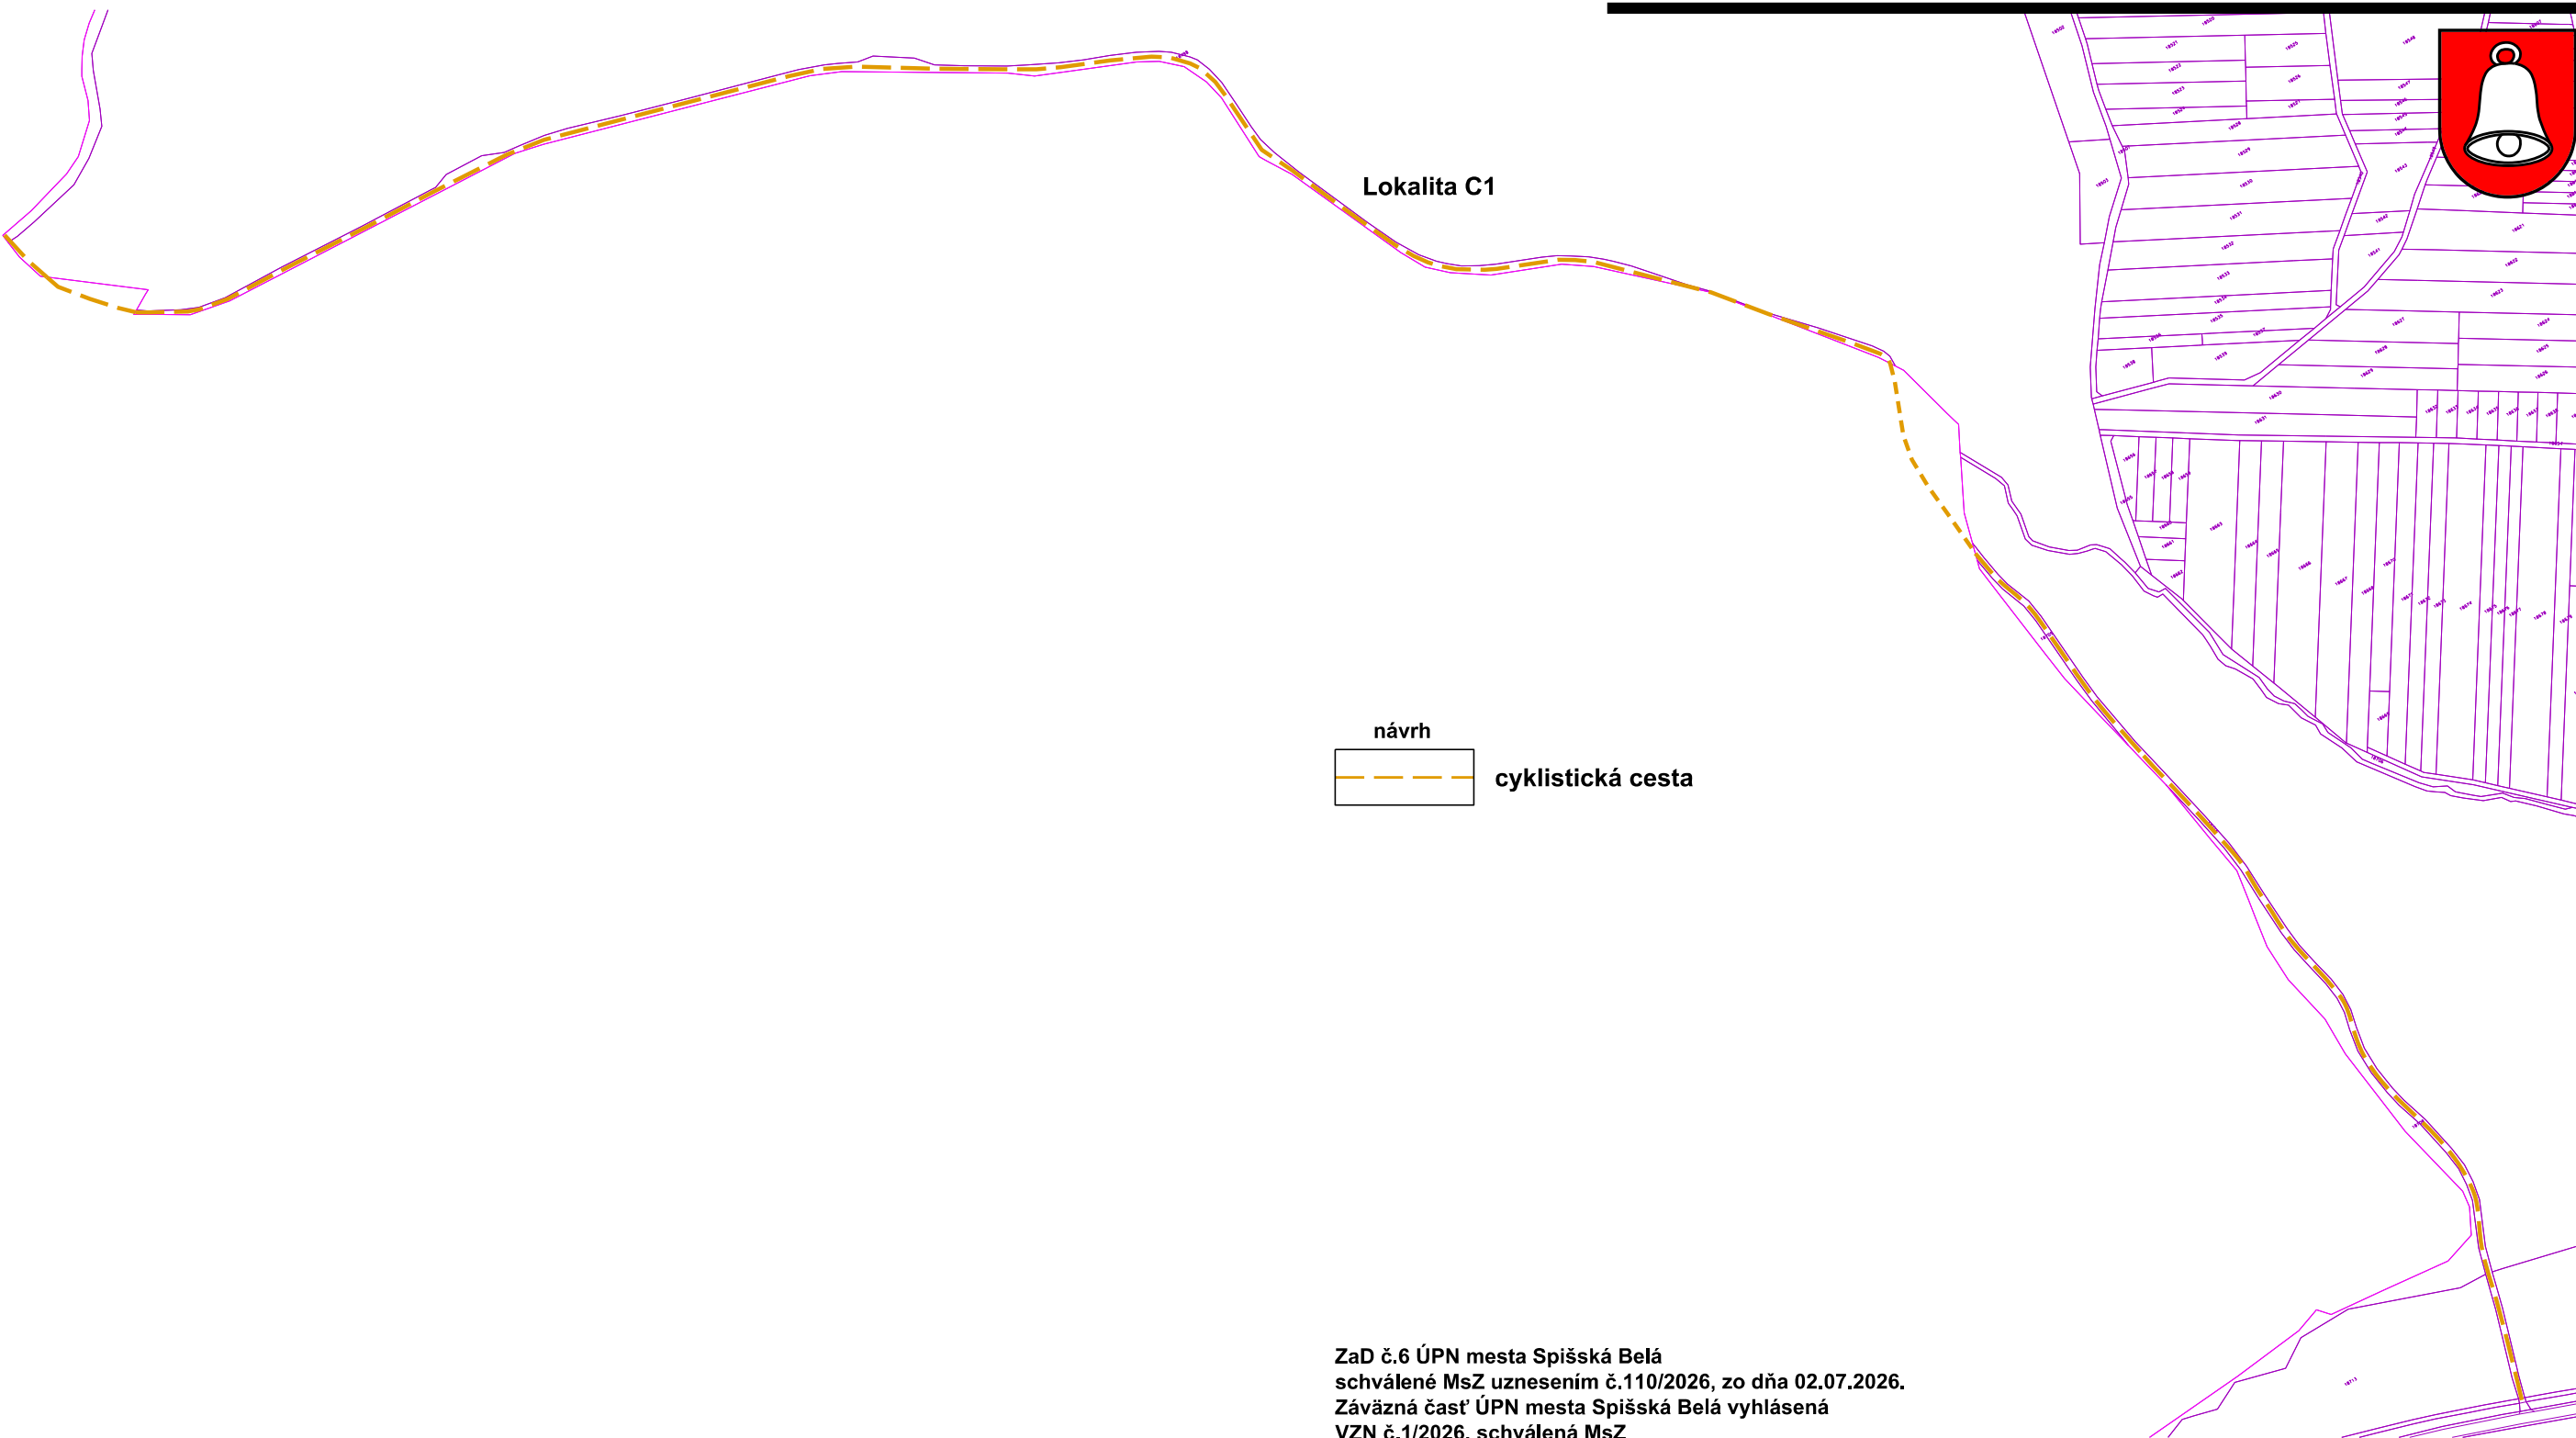


ZaD č.6 ÚPN mesta Spišská Belá
schválené MsZ uznesením č.110/2026, zo dňa 02.07.2026.
Závazná časť ÚPN mesta Spišská Belá vyhlásená
VZN č.1/2026, schválená MsZ
uznesením č.111/2026, zo dňa 02.07.2026.

Ing. Mgr. Peter Zibura
primátor mesta

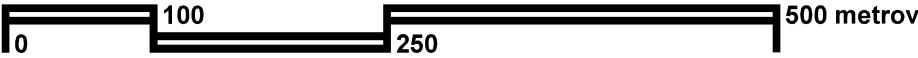

obsah výkresu	Komplexný urbanistický návrh zastavaného územia	mierka 1:5 000
---------------	--	--------------------------

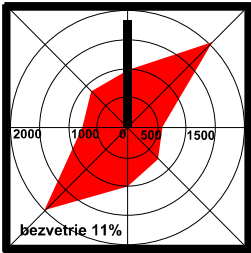

architektonické štúdio

ADM
Starozagorská ul.11
040 23 Košice
tel.: 0905 892932
adm@marek@gmail.com

hlavný riešiteľ / autor	Ing.arch. Dušan Marek	číslo výkresu
zodpovedný projektant	Ing.arch. Jakub Marek	
vypracoval	Ing.arch. Jakub Marek	
druh projektu	ÚPD	formát 2xA4
číslo zákazky	012025	dátum 2026

lokalita C1

Zmeny a doplnky č.6 územného plánu mesta SPIŠSKÁ BELÁ

4c