


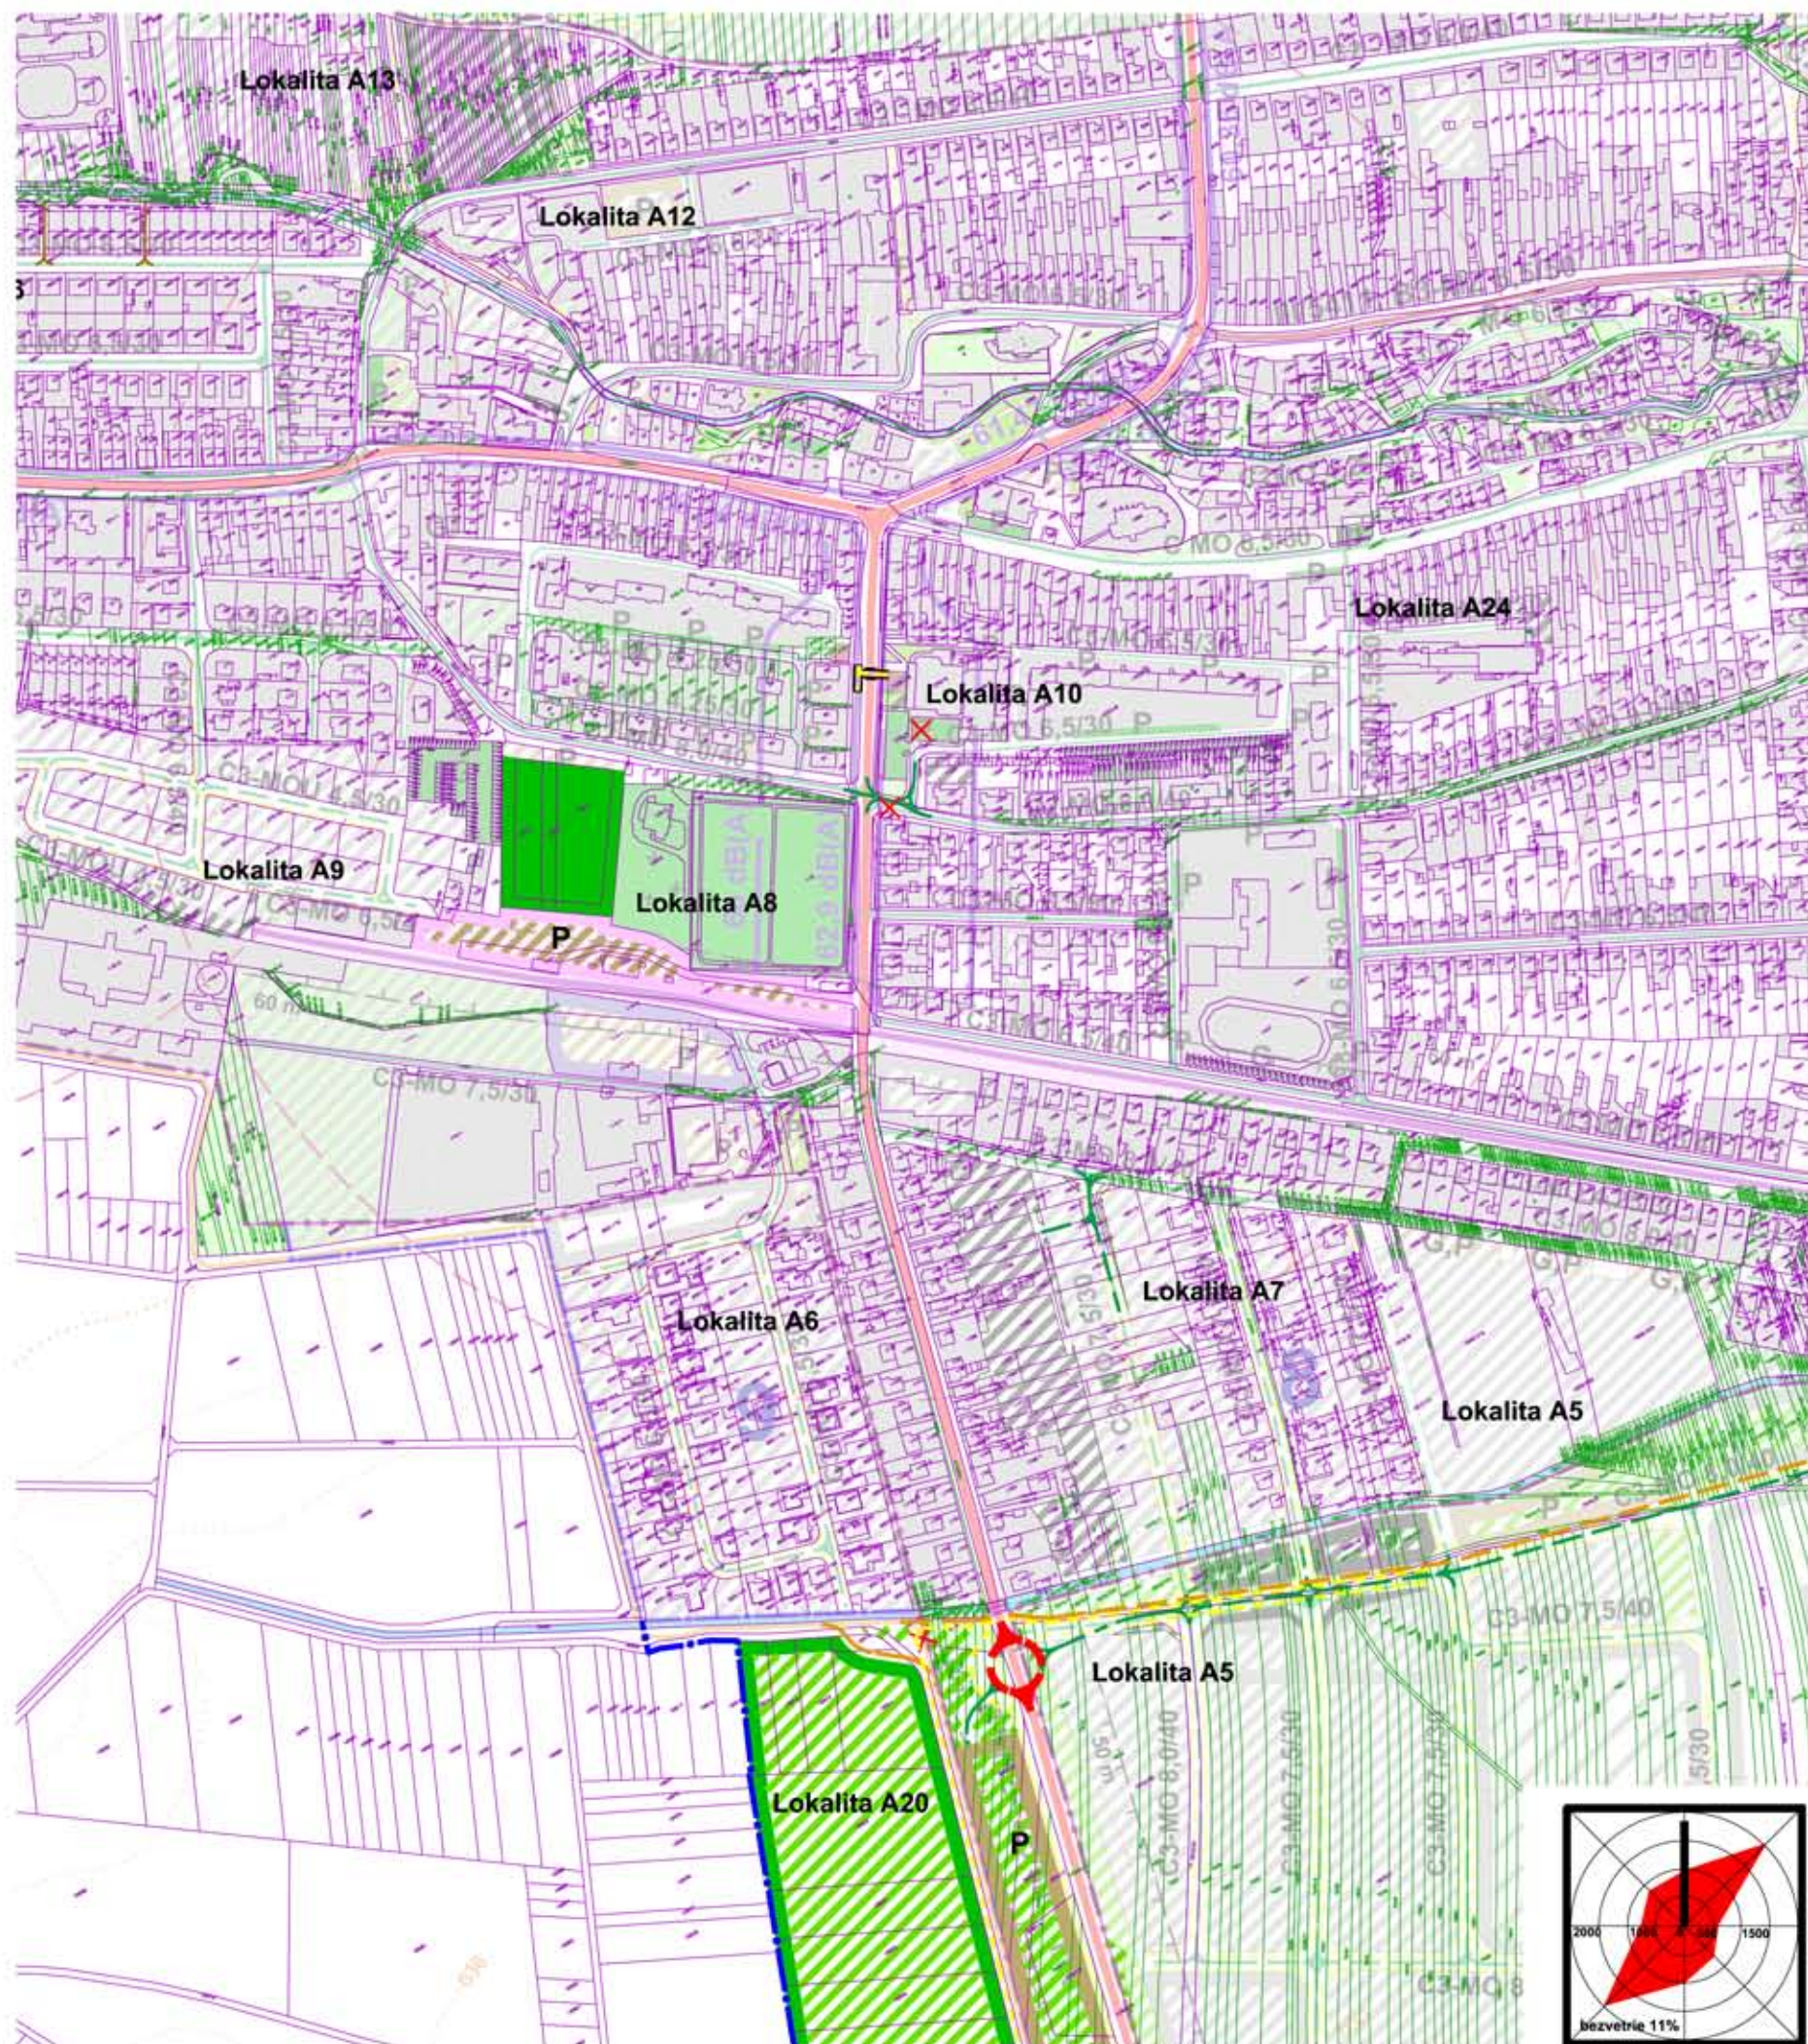

stav	
objekt a plocha zástavby	
plocha cintorína	
účelová cesta	
návrh	
hranica skutočne zastavaného územia	
objekt a plocha zástavby	
obslužná cesta	
cesta I. triedy	
samostatná pešia trasa a chodník	
verejná plocha statickej dopravy	
plocha cintorína	
polyfunkčná plocha statickej dopravy/verejnej zelene	
polyfunkčná plocha statickej dopravy a plôch železníc	
zrušenie funkčnej plochy, líniovej stavby a ochranného pásma	

ZaD č.6 ÚPN mesta Spišská Belá
schválené MsZ uznesením č.110/2026, zo dňa 02.07.2026.
Záväzná časť ÚPN mesta Spišská Belá vyhlásená
VZN č.1/2026, schválená MsZ
uznesením č.111/2026, zo dňa 02.07.2026.

Ing. Mgr. Peter Zibura
primátor mesta

0 100 250 500 metrov

obsah výkresu **NÁVRH VEREJNÉHO DOPRAVNÉHO VYBAVENIA** mierka **1:5 000**

názov dokumentácie	lokality A5-A13, A16, A20, A24		
hlavný riešiteľ / autor	Ing.arch. Dušan Marek		
zodpovedný projektant	Ing.arch. Jakub Marek		
vypracoval	Ing.arch. Jakub Marek		
druh projektu	ÚPD	formát	2xA4
číslo zákazky	012025	dátum	2026

5a2