



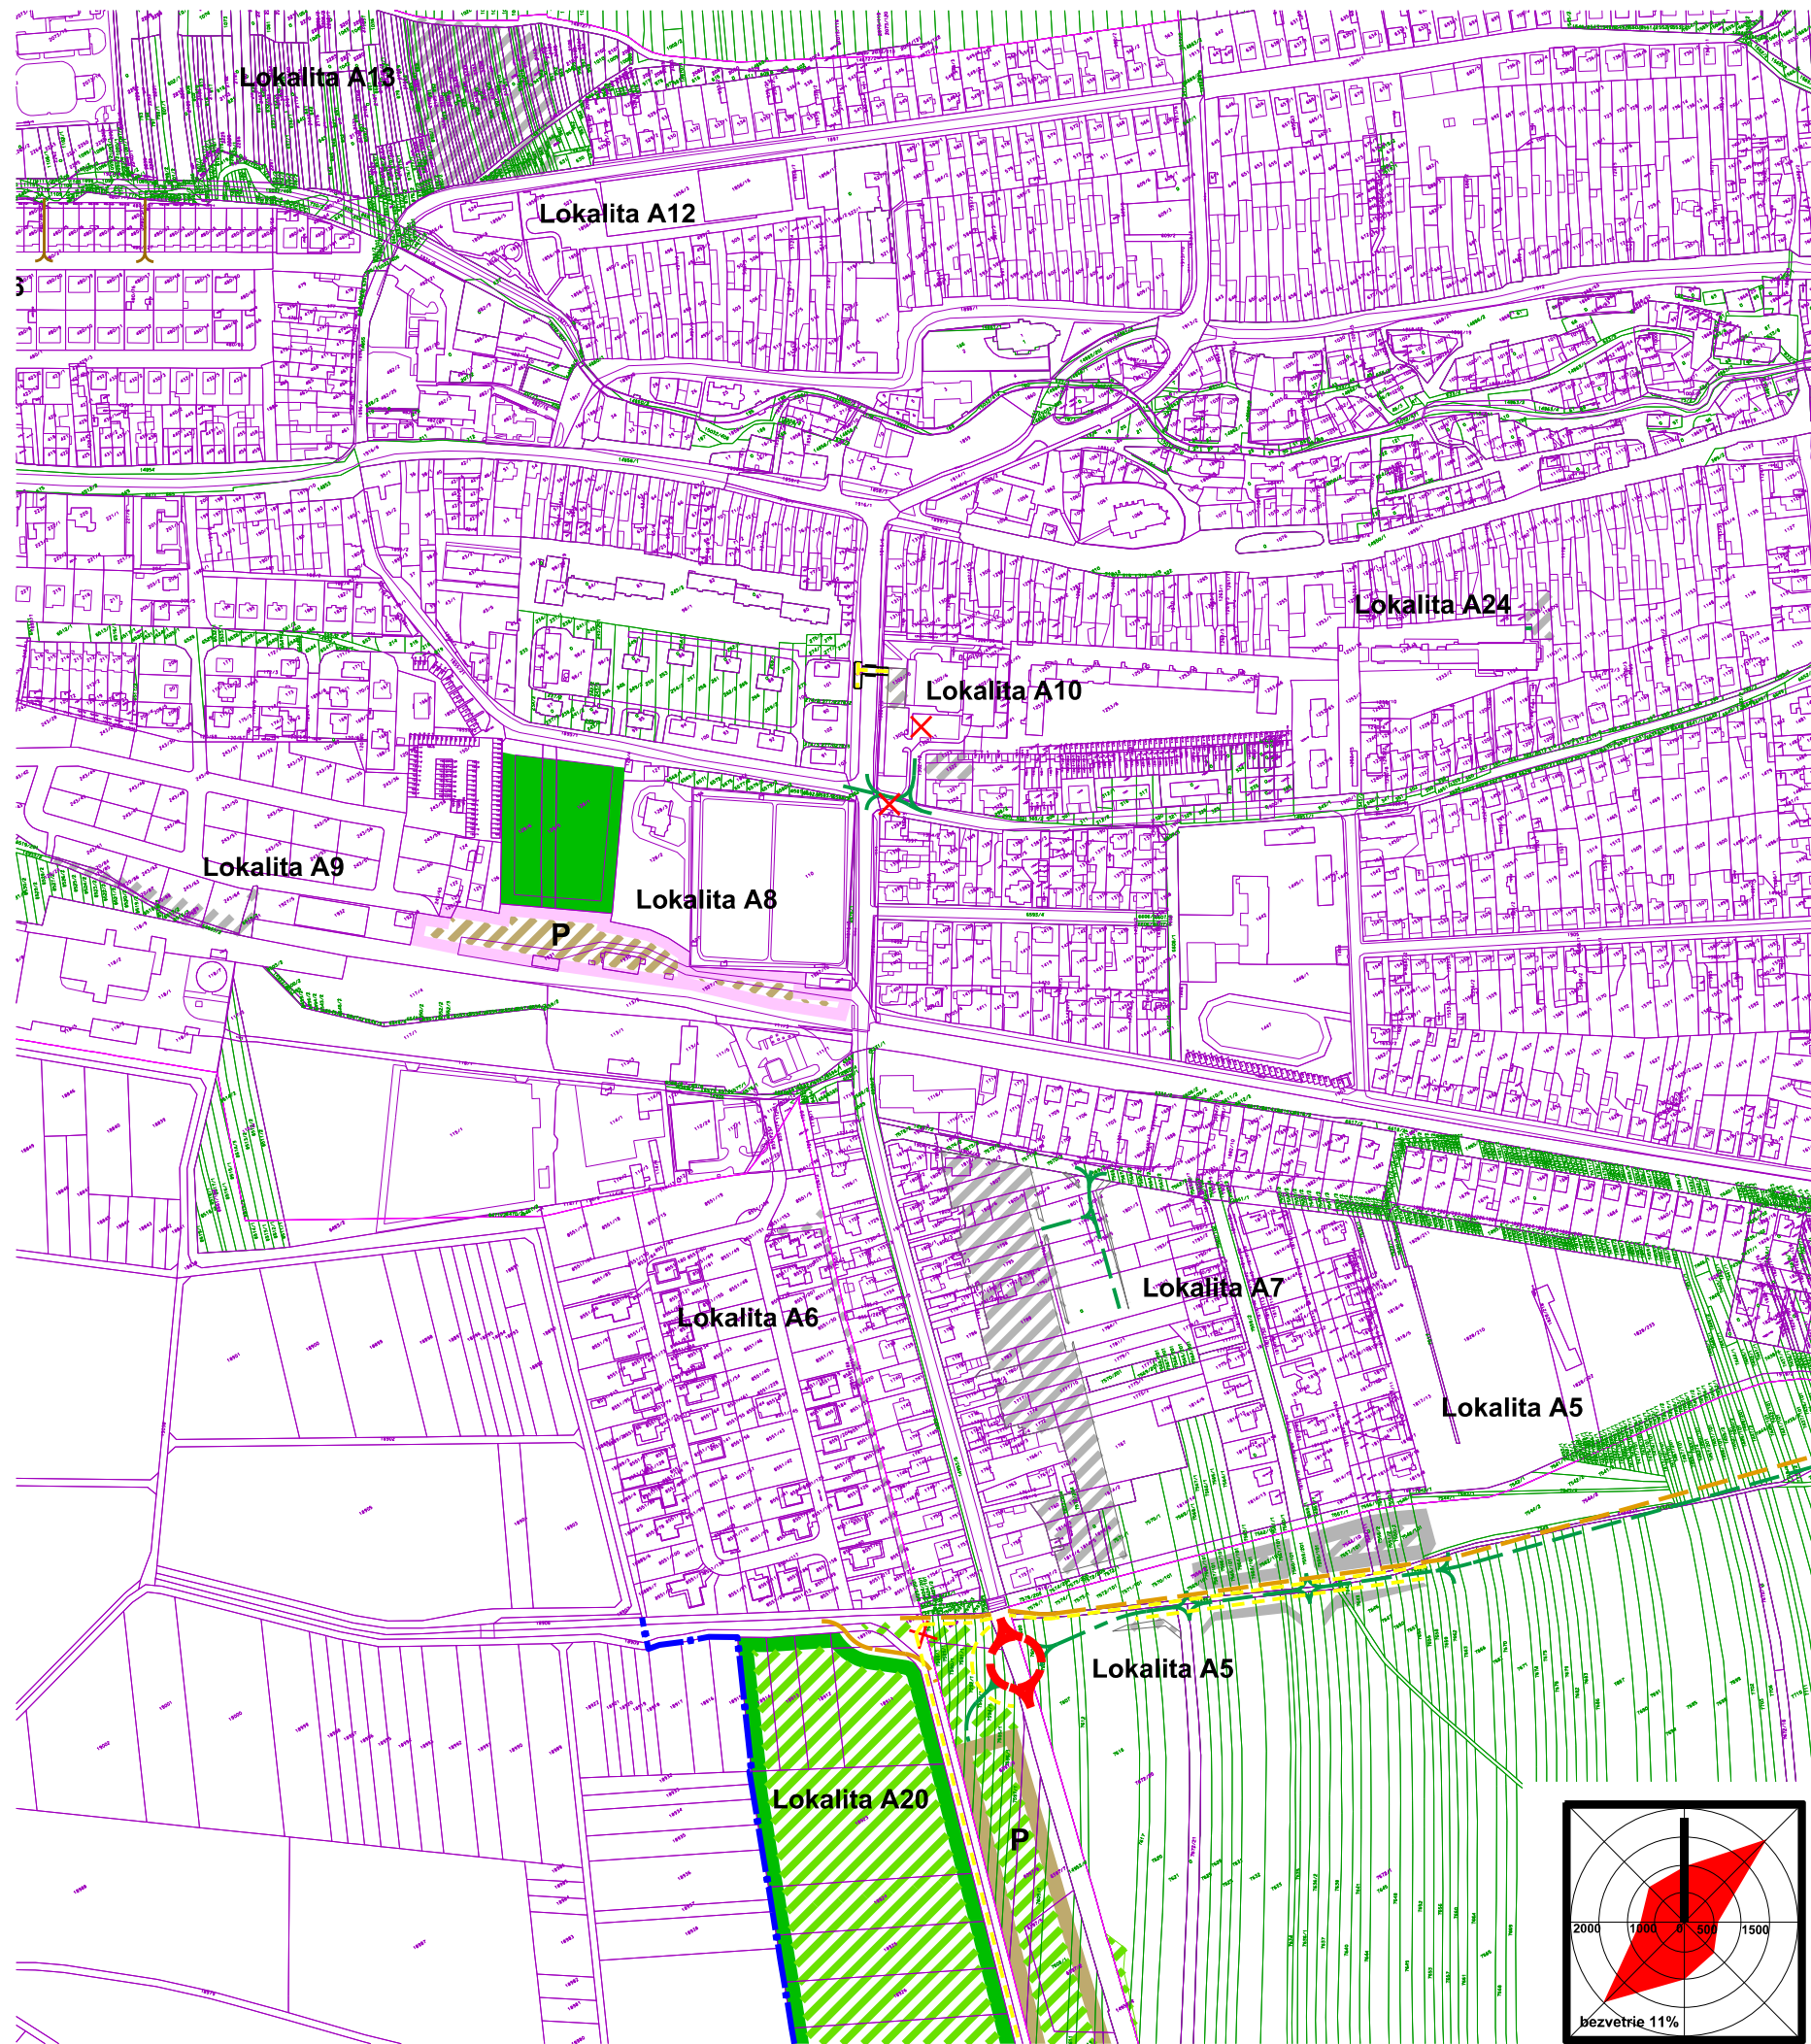

stav	
objekt a plocha zástavby	
plocha cintorína	+
účelová cesta	
návrh	
hranica skutočne zastavaného územia	
objekt a plocha zástavby	
obslužná cesta	
cesta I. triedy	
samostatná pešia trasa a chodník	
verejná plocha statickej dopravy	P
plocha cintorína	+
polyfunkčná plocha statickej dopravy/verejnej zelene	P
polyfunkčná plocha statickej dopravy a plôch železníc	P
zrušenie funkčnej plochy, líniovej stavby a ochranného pásma	X


ZaD č.6 ÚPN mesta Spišská Belá
schválené MsZ uznesením č.110/2026, zo dňa 02.07.2026.
Záväzná časť ÚPN mesta Spišská Belá vyhlásená
VZN č.1/2026, schválená MsZ
uznesením č.111/2026, zo dňa 02.07.2026.

Ing. Mgr. Peter Zibura
primátor mesta

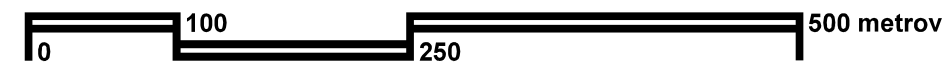

obsah výkresu	NÁVRH VEREJNÉHO DOPRAVNÉHO VYBAVENIA	mierka 1:5 000
---------------	---	--------------------------

architektonické štúdio	názov dokumentácie	lokality A5-A13, A16, A20, A24	
ADM Starozagorská ul.11 040 23 Košice tel.: 0905 892932 adm@adm.sk	Zmeny a doplnky č.6 územného plánu mesta SPIŠSKÁ BELÁ	číslo výkresu	
hlavný riešiteľ / autor	Ing.arch. Dušan Marek		
zodpovedný projektant	Ing.arch. Jakub Marek		
vypracoval	Ing.arch. Jakub Marek		
druh projektu	ÚPD	formát	2xA4
číslo zákazky	012025	dátum	2026

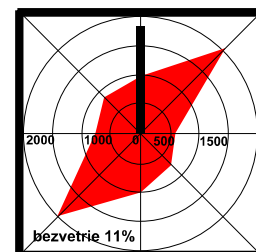

5a2