


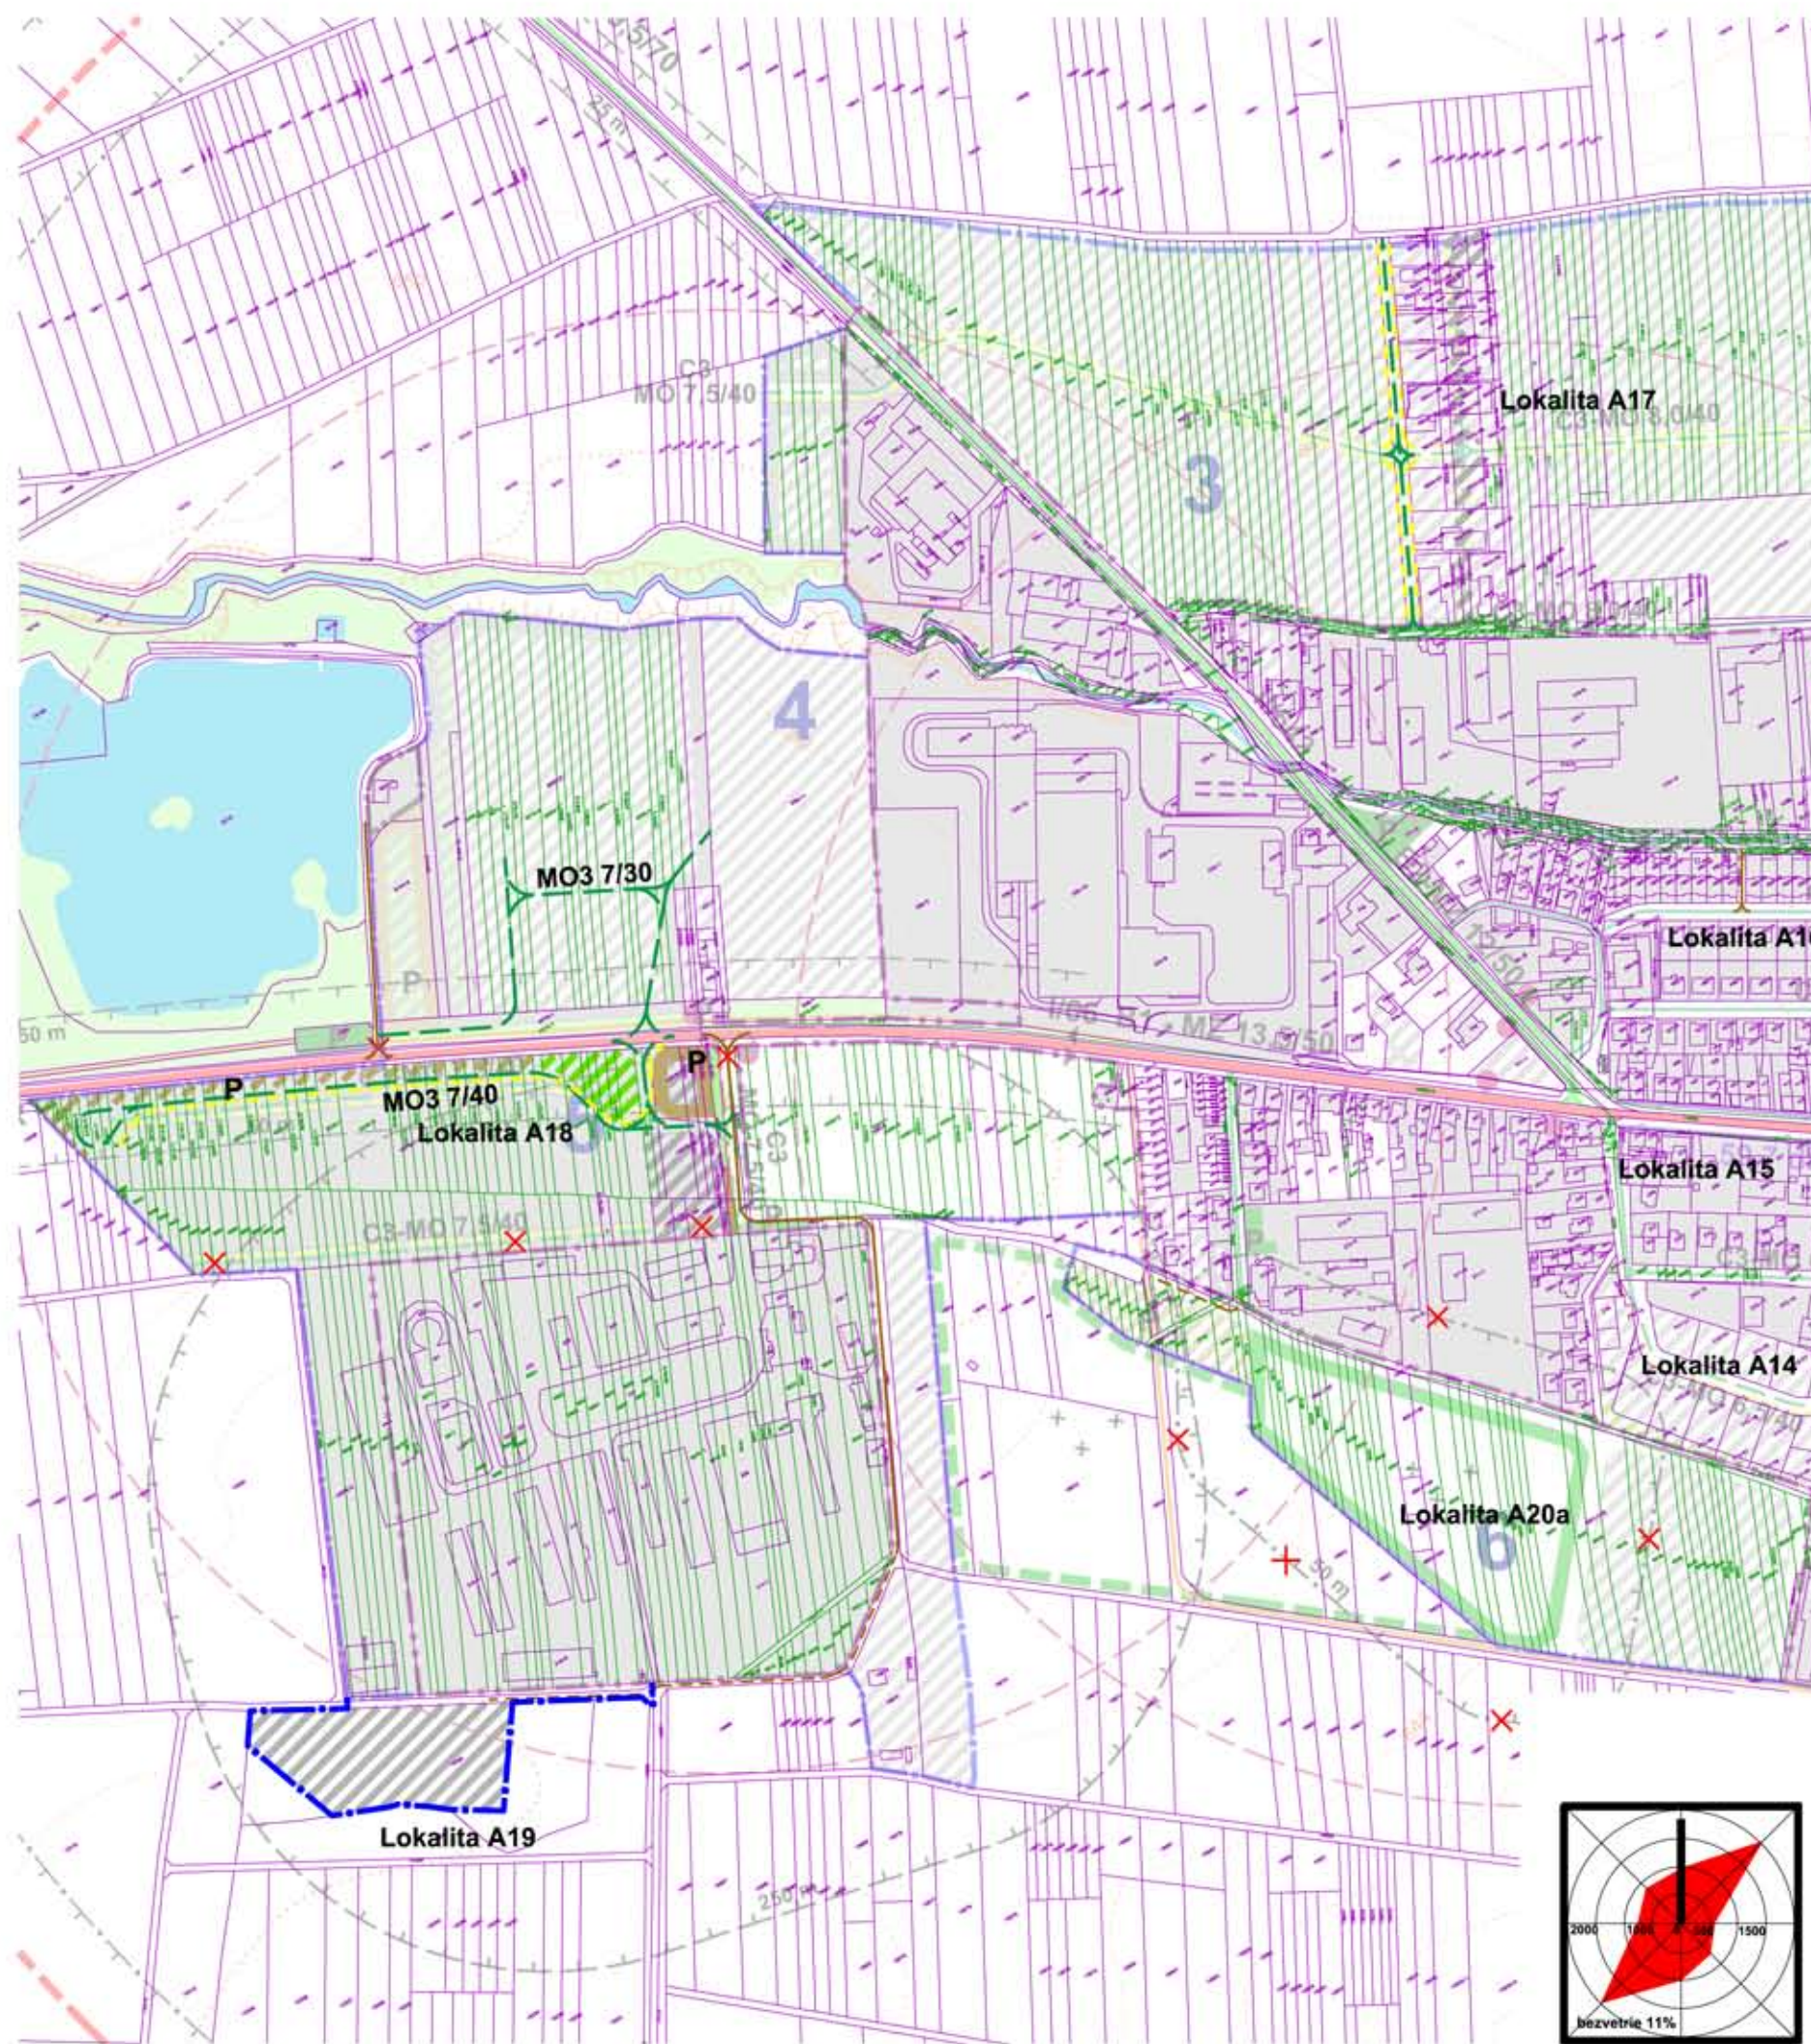

- stav**
- plocha ostatnej zelene
 - účelová cesta
- návrh**
- hranica skutočne zastavaného územia
 - objekt a plocha zástavby
 - obslužná cesta
 - účelová cesta
 - samostatná pešia trasa a chodník
 - verejná plocha statickej dopravy
 - zrušenie funkčnej plochy, liniovej stavby a ochranného pásma

ZaD č.6 ÚPN mesta Spišská Belá
schválené MsZ uznesením č.110/2026, zo dňa 02.07.2026.
Záväzná časť ÚPN mesta Spišská Belá vyhlásená
VZN č.1/2026, schválená MsZ
uznesením č.111/2026, zo dňa 02.07.2026.

Ing. Mgr. Peter Zibura
primátor mesta

0 100 250 500 metrov

obsah výkresu **NÁVRH VEREJNÉHO DOPRAVNÉHO VYBAVENIA** mierka **1:5 000**

názov dokumentácie **Zmeny a doplnky č.6 územného plánu mesta SPIŠSKÁ BELÁ** lokality A15-A20a číslo výkresu

architektonické štúdio **ADM** hlavný riešiteľ / autor Ing.arch. Dušan Marek zodpovedný projektant Ing.arch. Jakub Marek vypracoval Ing.arch. Jakub Marek druh projektu ÚPD formát 2xA4 číslo zákazky 012025 dátum 2026

5a3