



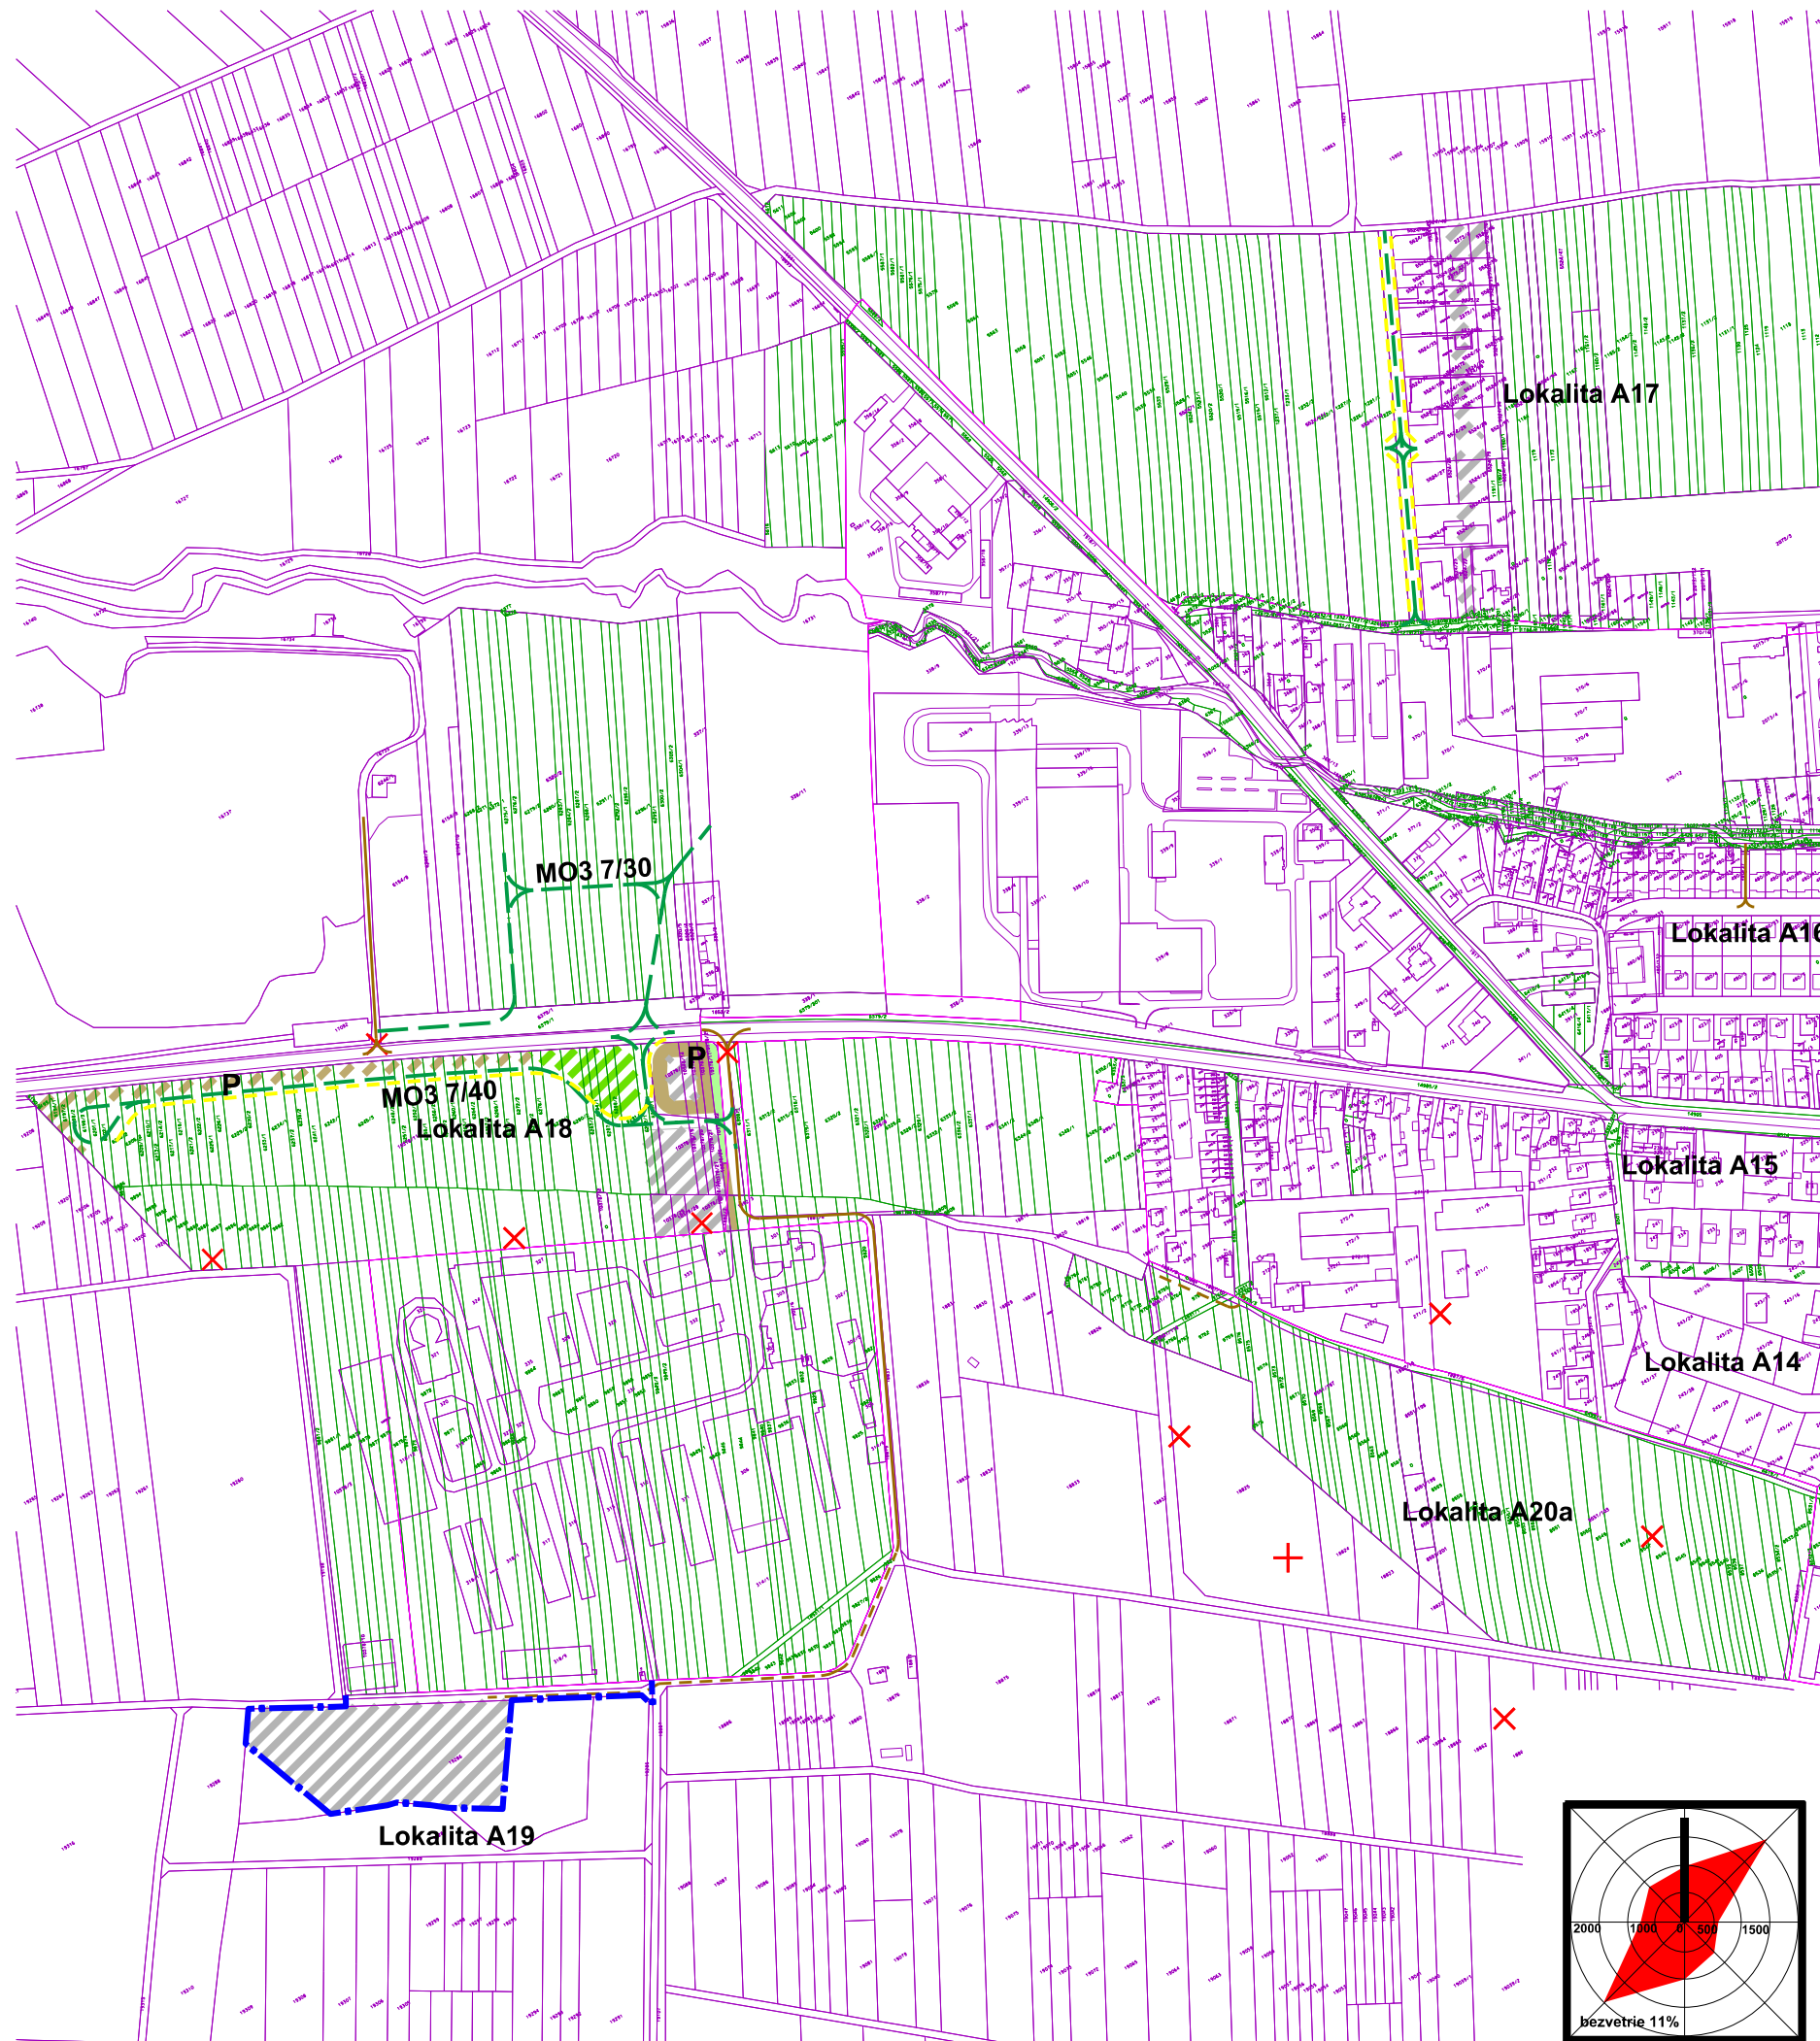

- stav**
- plocha ostatnej zelene
 - účelová cesta
- návrh**
- hranica skutočne zastavaného územia
 - objekt a plocha zástavby
 - obslužná cesta
 - účelová cesta
 - samostatná pešia trasa a chodník
 - verejná plocha statickej dopravy
 - zrušenie funkčnej plochy, líniovej stavby a ochranného pásma


ZaD č.6 ÚPN mesta Spišská Belá
schválené MsZ uznesením č.110/2026, zo dňa 02.07.2026.
Záväzná časť ÚPN mesta Spišská Belá vyhlásená
VZN č.1/2026, schválená MsZ
uznesením č.111/2026, zo dňa 02.07.2026.

Ing. Mgr. Peter Zibura
primátor mesta

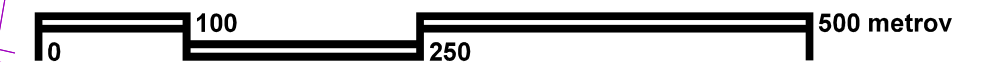

obsah výkresu **NÁVRH VEREJNÉHO DOPRAVNÉHO VYBAVENIA** mierka **1:5 000**

názov dokumentácie		lokality A15-A20a	
Zmeny a doplnky č.6		územného plánu mesta SPIŠSKÁ BELÁ	
hlavný riešiteľ / autor	Ing.arch. Dušan Marek	číslo výkresu	
zodpovedný projektant	Ing.arch. Jakub Marek		
vypracoval	Ing.arch. Jakub Marek		
druh projektu	ÚPD	formát	2xA4
číslo zákazky	012025	dátum	2026

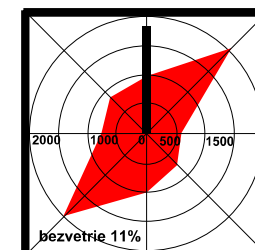

architektonické štúdio

ADM
Starozagorská ul.11
040 23 Košice
tel.: 0905 892932
adm@adm.sk

5a3