




návrh



hranica skutočne zastavaného územia

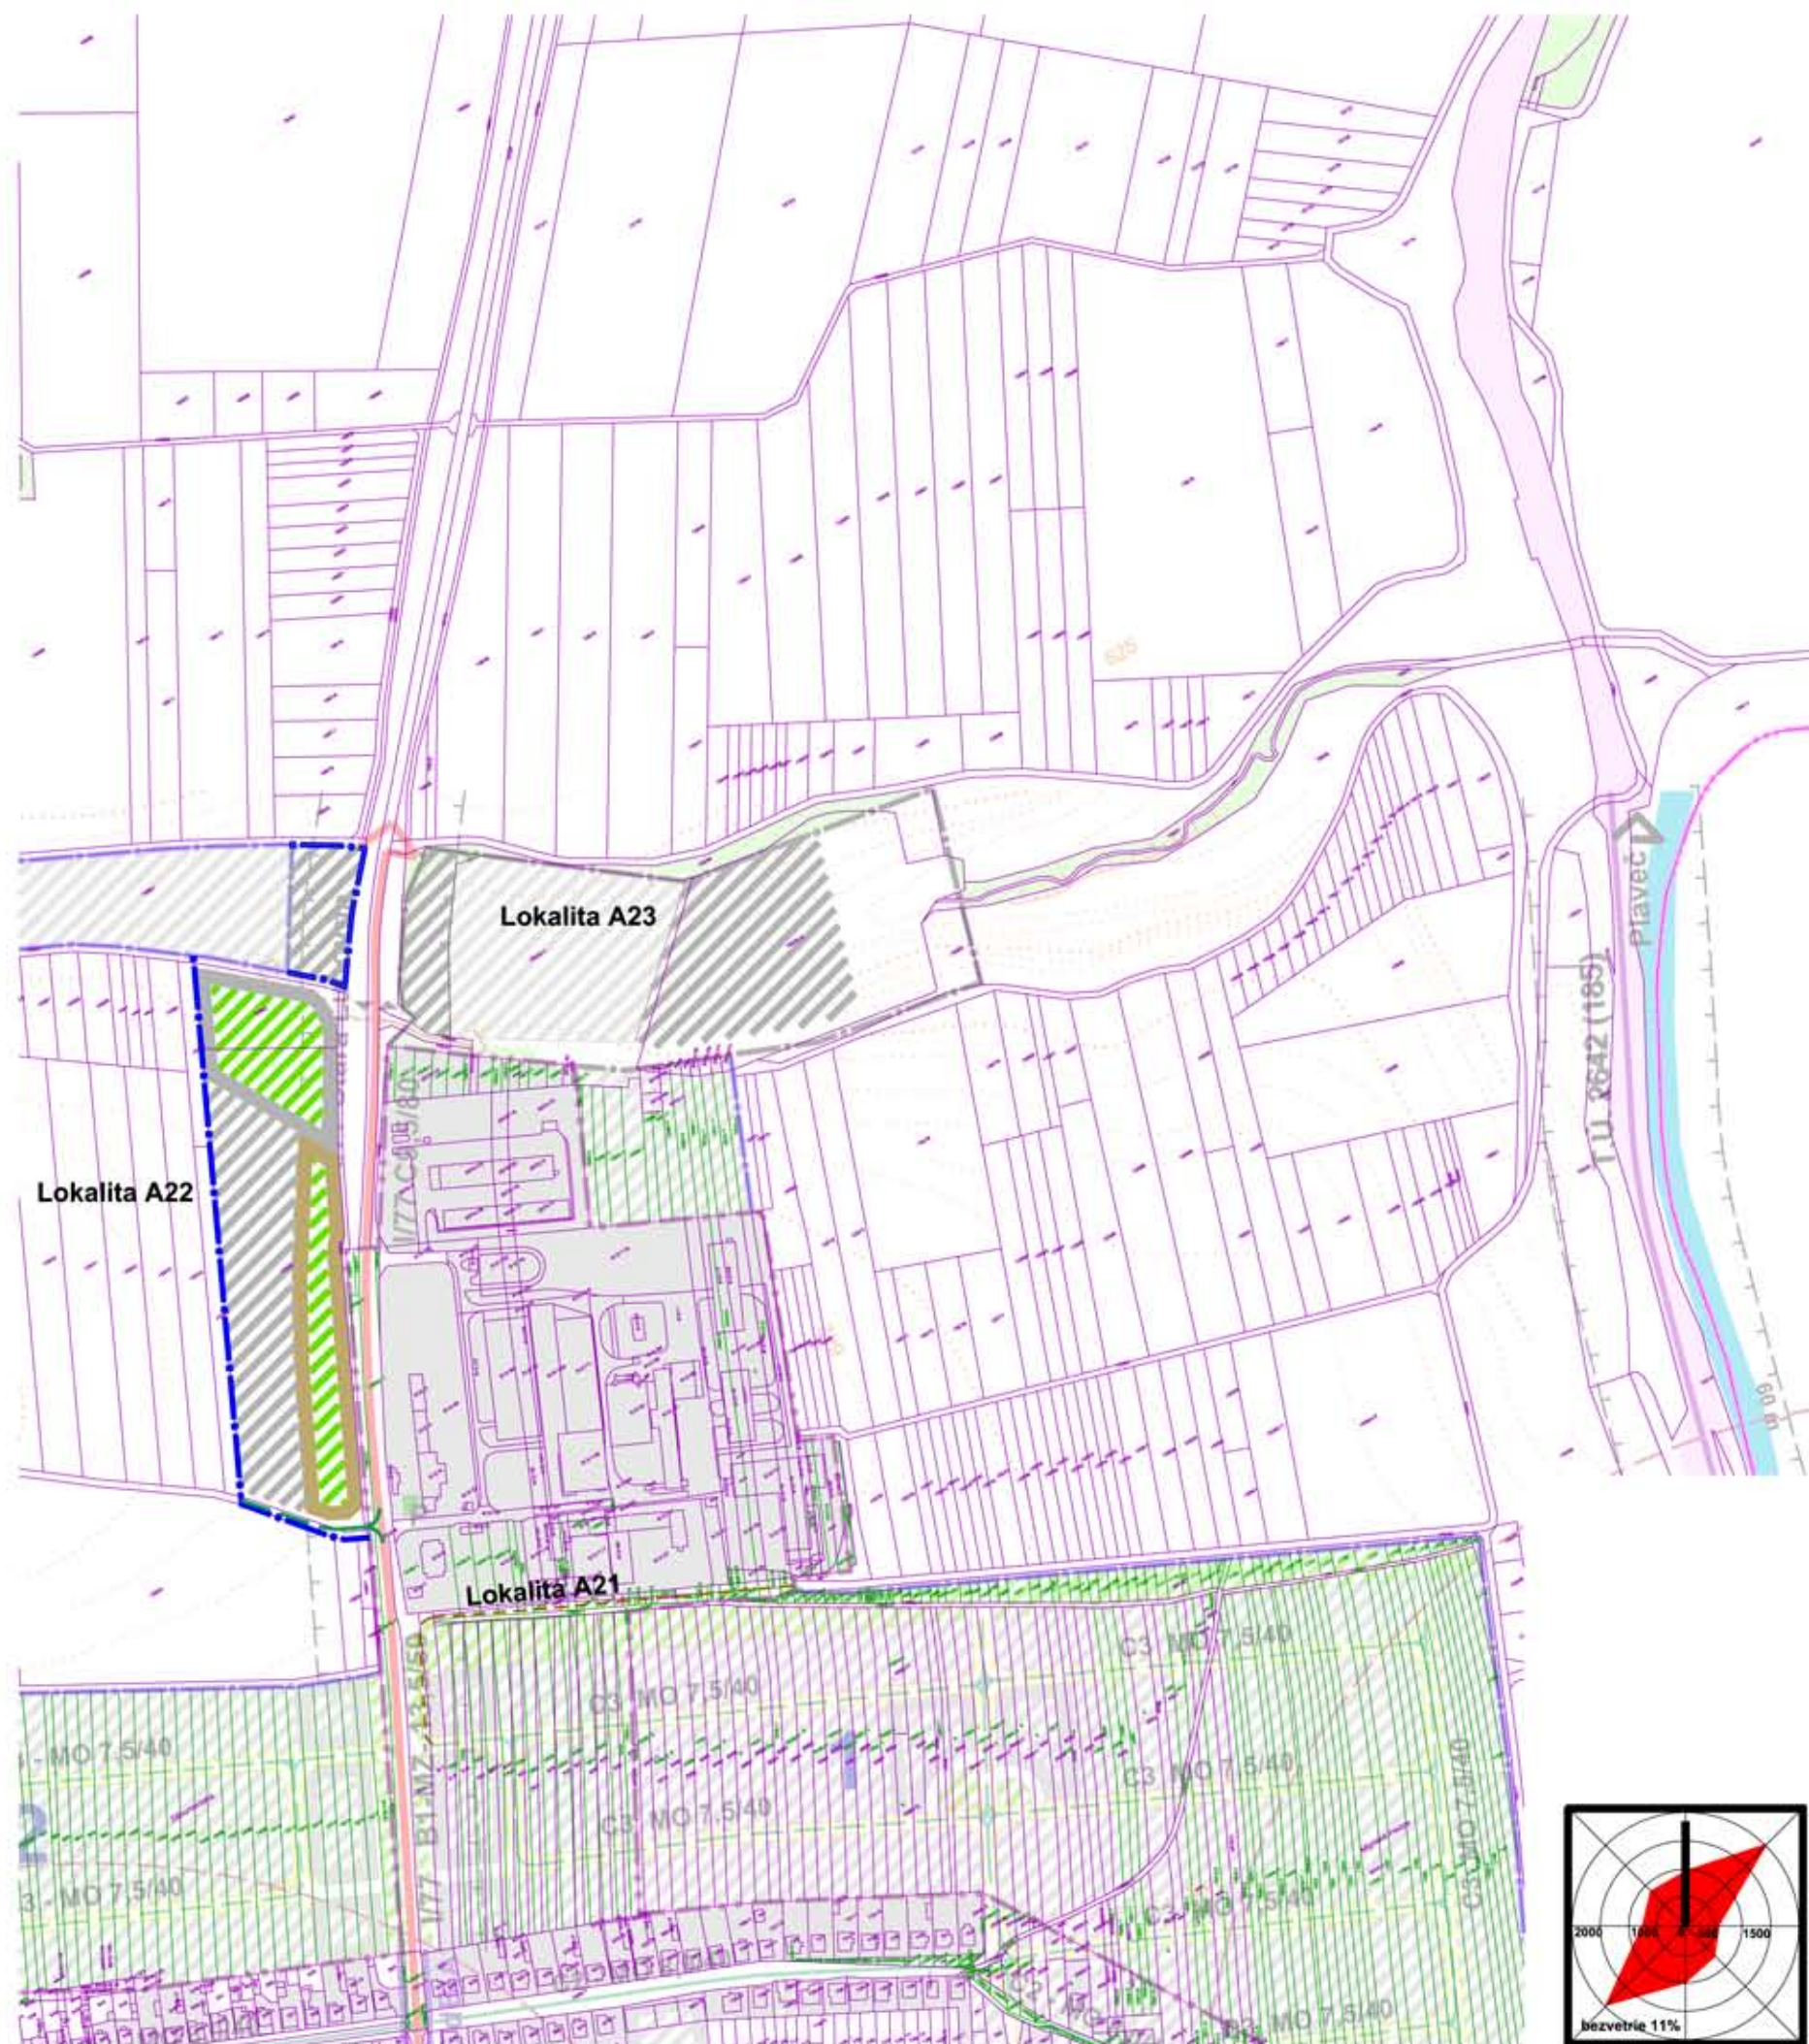

objekt a plocha zástavby



obslužná cesta




účelová cesta



polyfunkčná plocha statickej dopravy/verejnej zelene

ZaD č.6 ÚPN mesta Spišská Belá
schválené MsZ uznesením č.110/2026, zo dňa 02.07.2026.
Záväzná časť ÚPN mesta Spišská Belá vyhlásená
VZN č.1/2026, schválená MsZ
uznesením č.111/2026, zo dňa 02.07.2026.

Ing. Mgr. Peter Zibura
primátor mesta

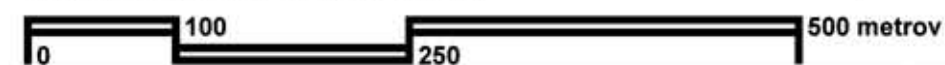

obsah výkresu

**NÁVRH VEREJNÉHO DOPRAVNÉHO
VYBAVENIA**

mierka

1:5 000

architektonické štúdio

ADM
Starozagorská ul.11
040 23 Košice
tel: 0905 892932
adm@adm.sk

názov dokumentácie

Zmeny a doplnky č.6

územného plánu mesta SPIŠSKÁ BELÁ

lokality A21-A23

číslo výkresu

hlavný riešiteľ / autor Ing.arch. Dušan Marek

zodpovedný projektant Ing.arch. Jakub Marek

vypracoval Ing.arch. Jakub Marek

druh projektu ÚPD

formát 2xA4

číslo zákazky 012025

dátum 2026

5a4

