


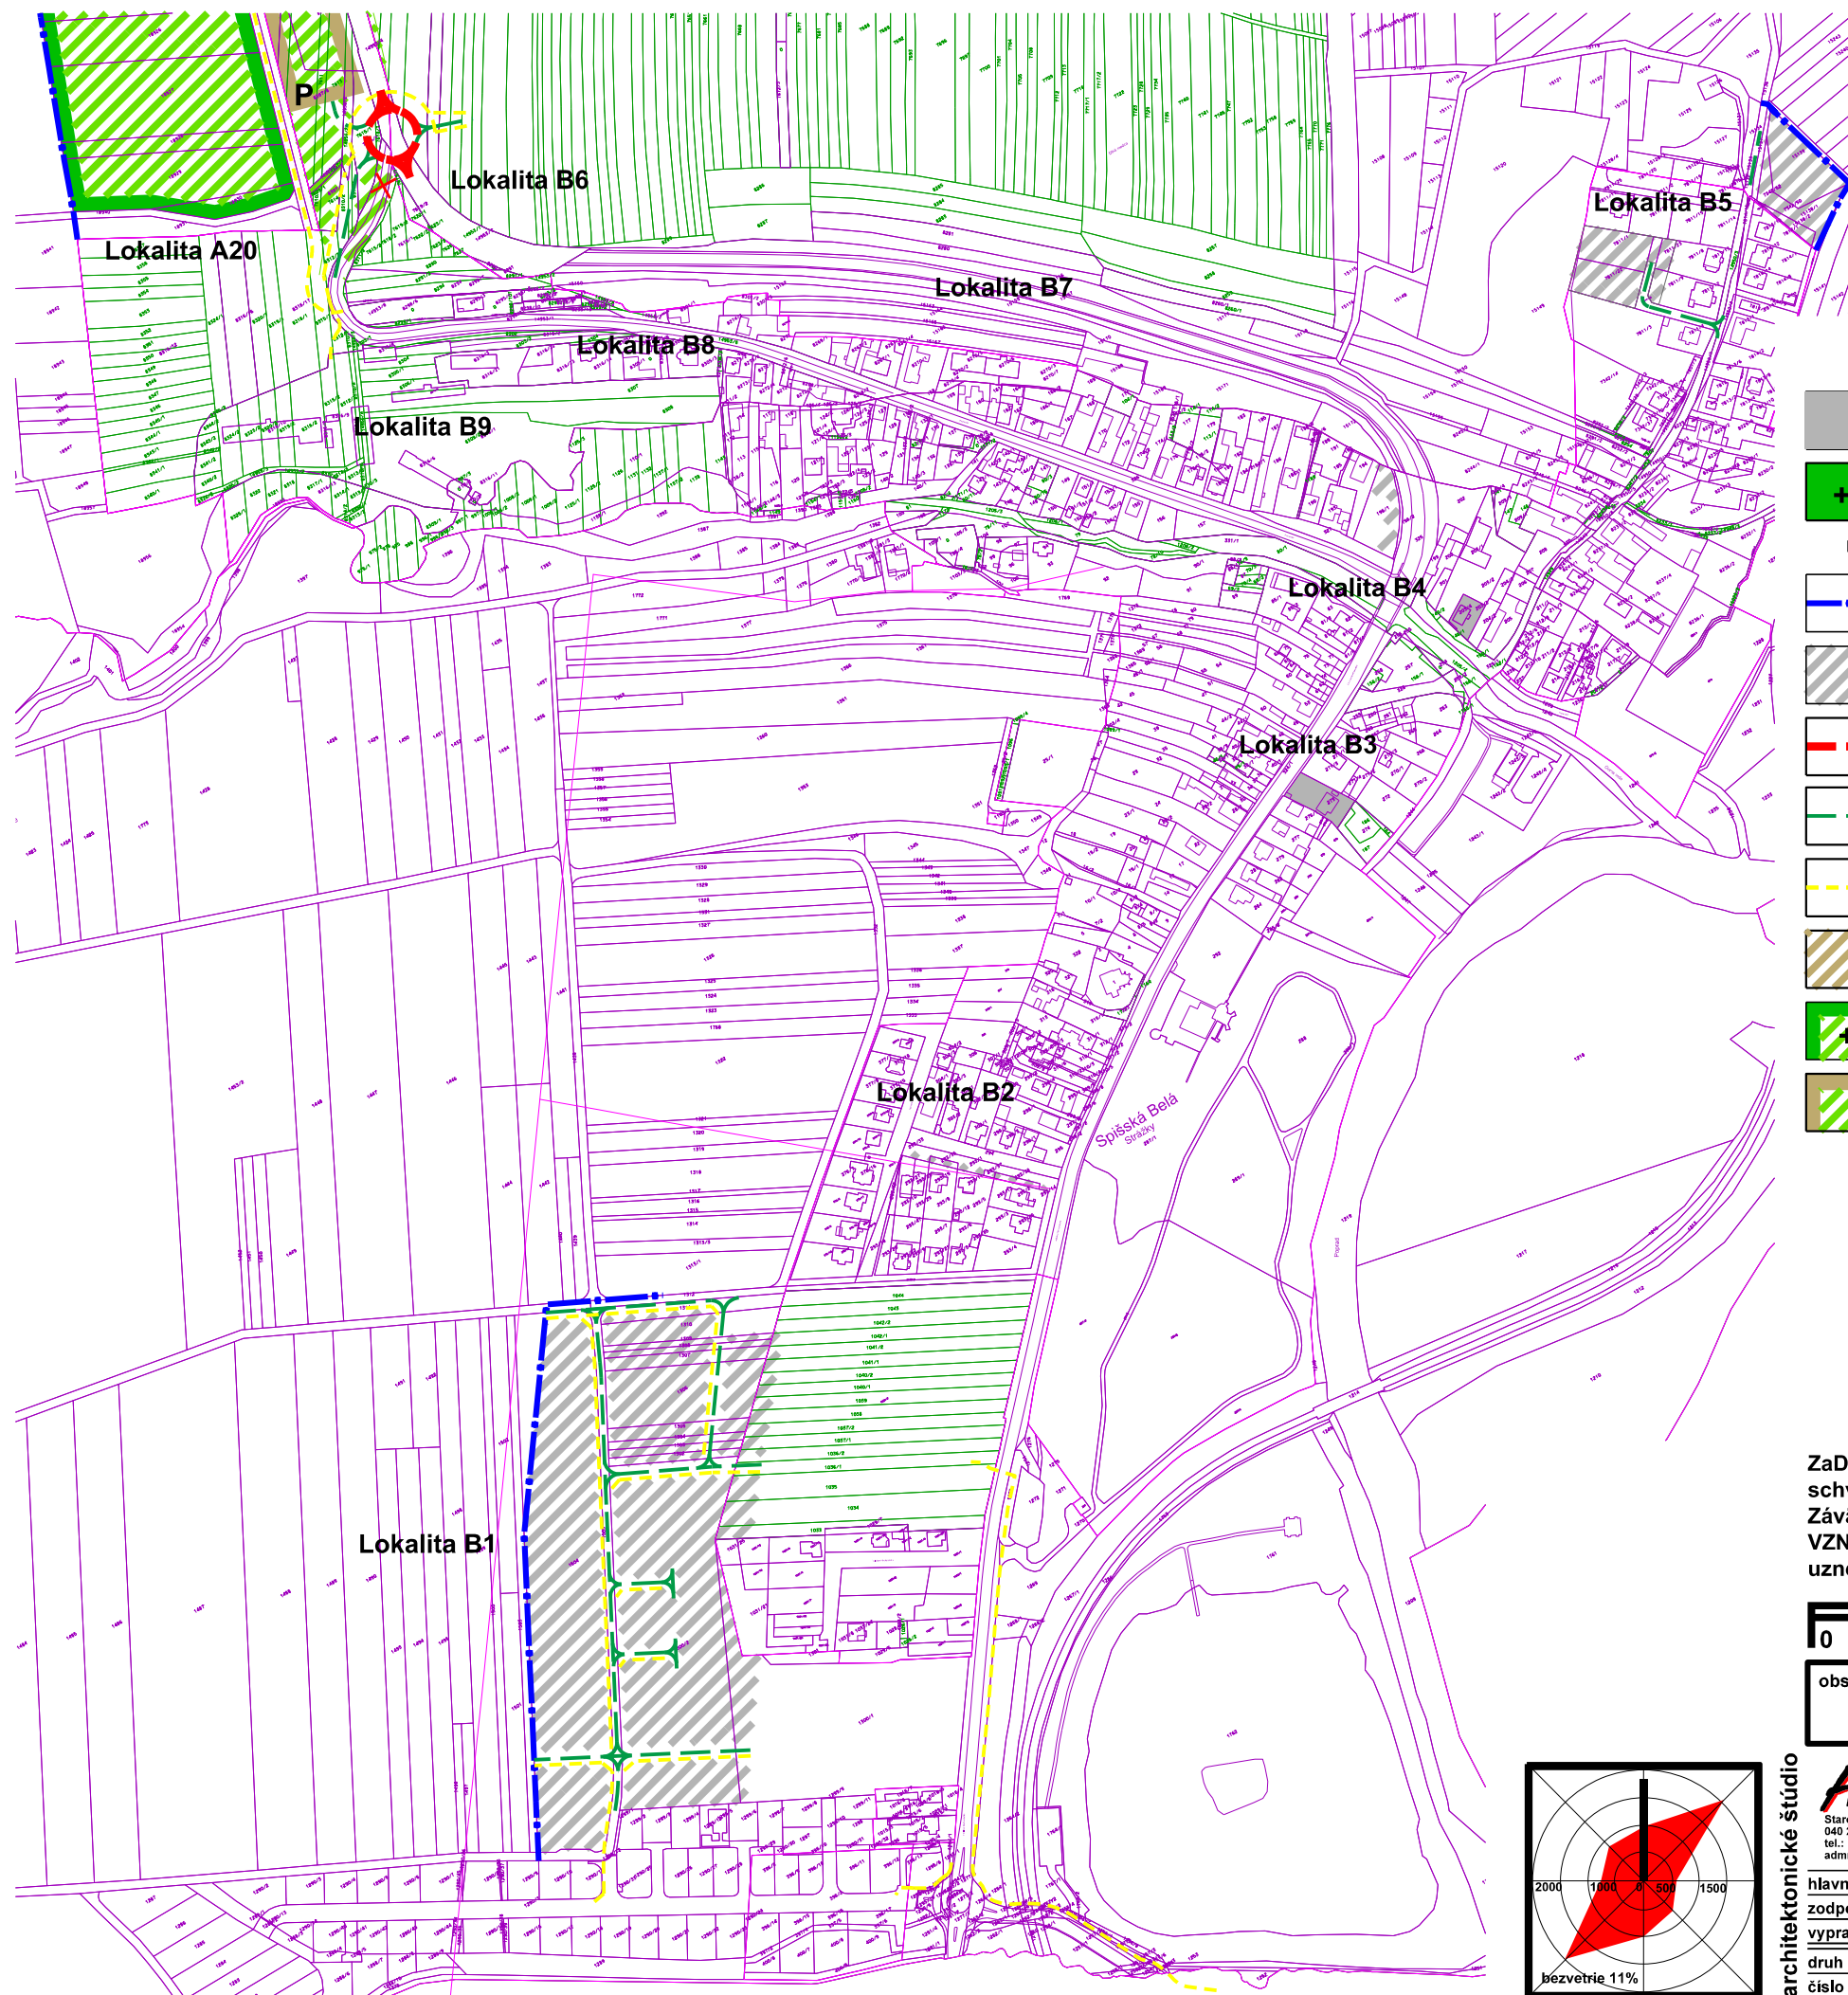

- stav**
- objekt a plocha zástavby
 - plocha ostatnej zelene
- návrh**
- hranica skutočne zastavaného územia
 - objekt a plocha zástavby
 - cesta I. triedy
 - obslužná cesta
 - samostatná pešia trasa a chodník
 - verejná plocha statickej dopravy
 - plocha cintorína
 - polyfunkčná plocha statickej dopravy/verejnej zelene

ZaD č.6 ÚPN mesta Spišská Belá
schválené MsZ uznesením č.110/2026, zo dňa 02.07.2026.
Záväzná časť ÚPN mesta Spišská Belá vyhlásená
VZN č.1/2026, schválená MsZ
uznesením č.111/2026, zo dňa 02.07.2026.

Ing. Mgr. Peter Zibura
primátor mesta



obsah výkresu **NÁVRH VEREJNÉHO DOPRAVNÉHO VYBAVENIA** mierka **1:5 000**

architektonické štúdio	názov dokumentácie	lokality B1-B9		
ADM Starozagorská ul.11 040 23 Košice tel.: 0905 892932 adm@adm.sk	Zmeny a doplnky č.6 územného plánu mesta SPIŠSKÁ BELÁ	číslo výkresu		
hlavný riešiteľ / autor	Ing.arch. Dušan Marek			
zodpovedný projektant	Ing.arch. Jakub Marek			
vypracoval	Ing.arch. Jakub Marek			
druh projektu	ÚPD	formát	2xA4	
číslo zákazky	012025	dátum	2026	

5b