



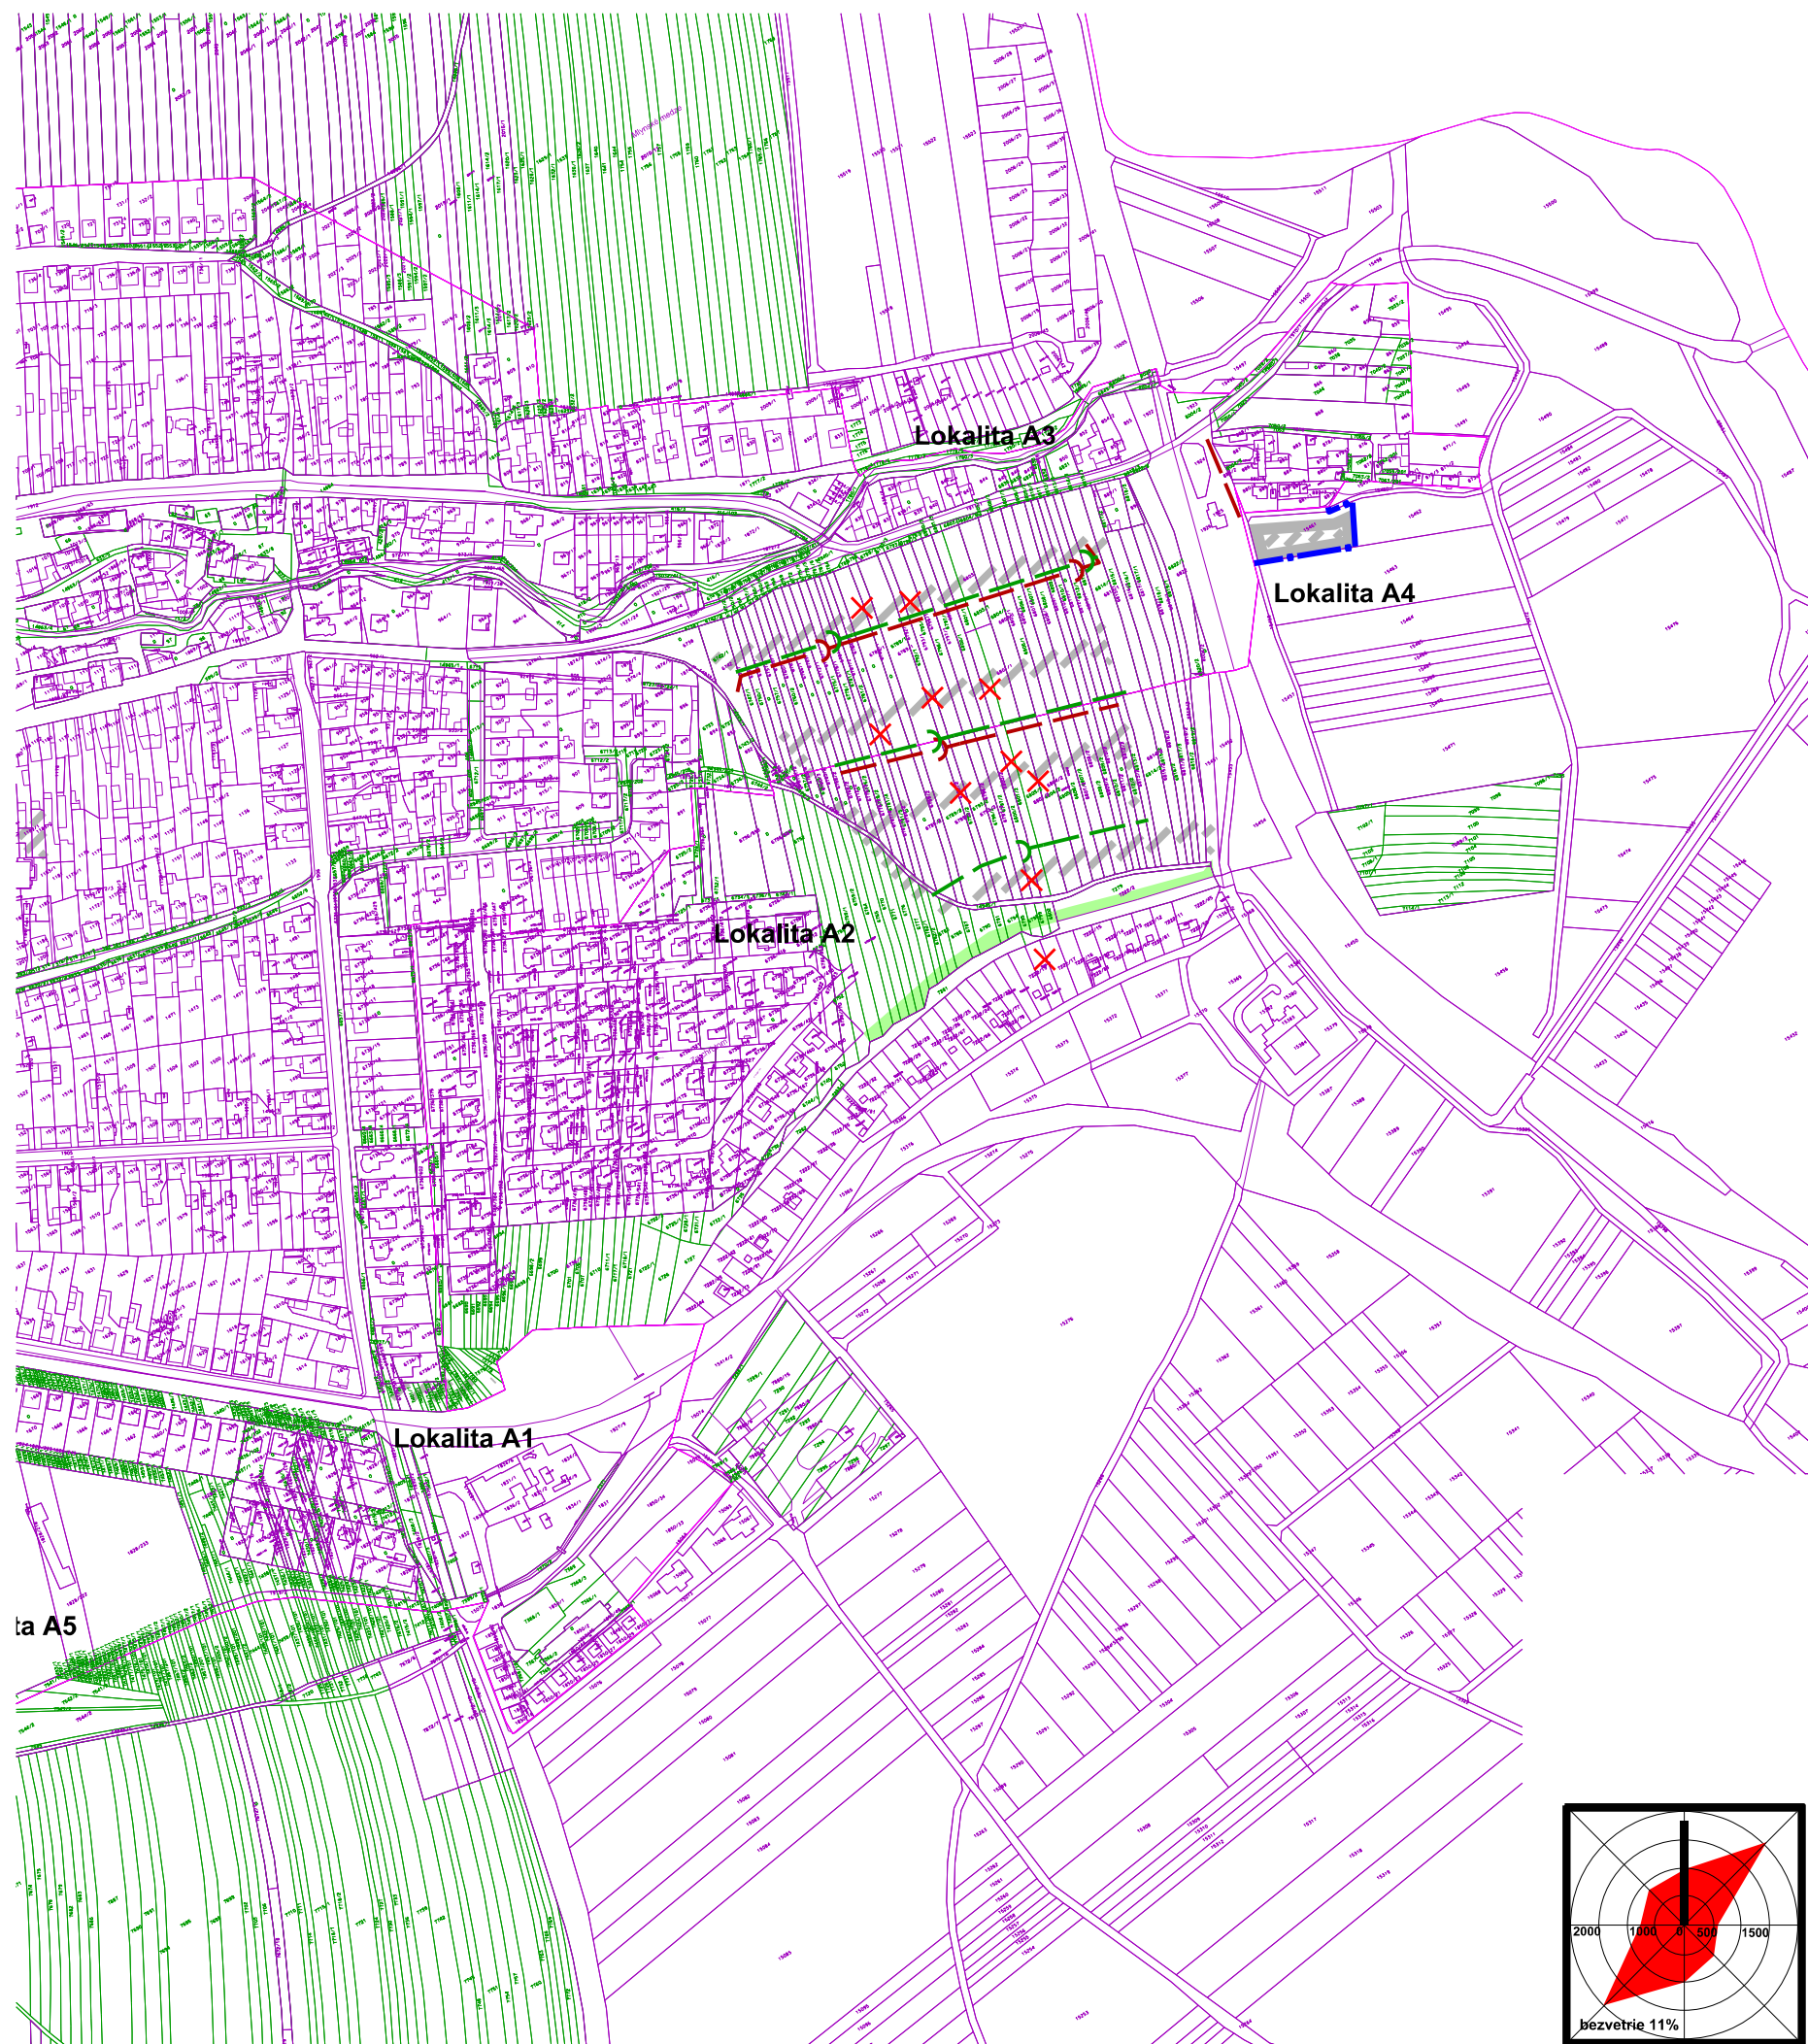

- návrh
- hranica skutočne zastavaného územia
 - objekt a plocha zástavby
 - vodovodné potrubie
 - splašková kanalizácia
 - dažďová kanalizácia
 - jav na zrušenie

ZaD č.6 ÚPN mesta Spišská Belá
schválené MsZ uznesením č.110/2026, zo dňa 02.07.2026.
Závazná časť ÚPN mesta Spišská Belá vyhlásená
VZN č.1/2026, schválená MsZ
uznesením č.111/2026, zo dňa 02.07.2026.


Ing. Mgr. Peter Zibura
primátor mesta

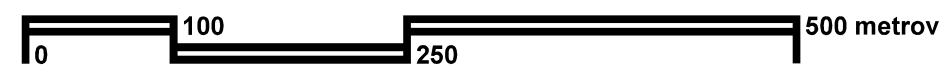

obsah výkresu **NÁVRH VEREJNÉHO TECHNICKÉHO VYBAVENIA VODNÉ HOSPODÁRSTVO** mierka **1:5 000**

názov dokumentácie **Zmeny a doplnky č.6 územného plánu mesta SPIŠSKÁ BELÁ** lokality A1-A4

hlavný riešiteľ / autor	Ing.arch. Dušan Marek	číslo výkresu
zodpovedný projektant	Ing.arch. Jakub Marek	
vypracoval	Ing.arch. Jakub Marek	
druh projektu	ÚPD	formát 2xA4
číslo zákazky	012025	dátum 2026

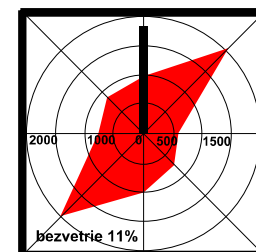

ADM
Starozagorská ul.11
040 23 Košice
tel.: 0905 892932
adm@marek@gmail.com

architektonické štúdio

6a1