


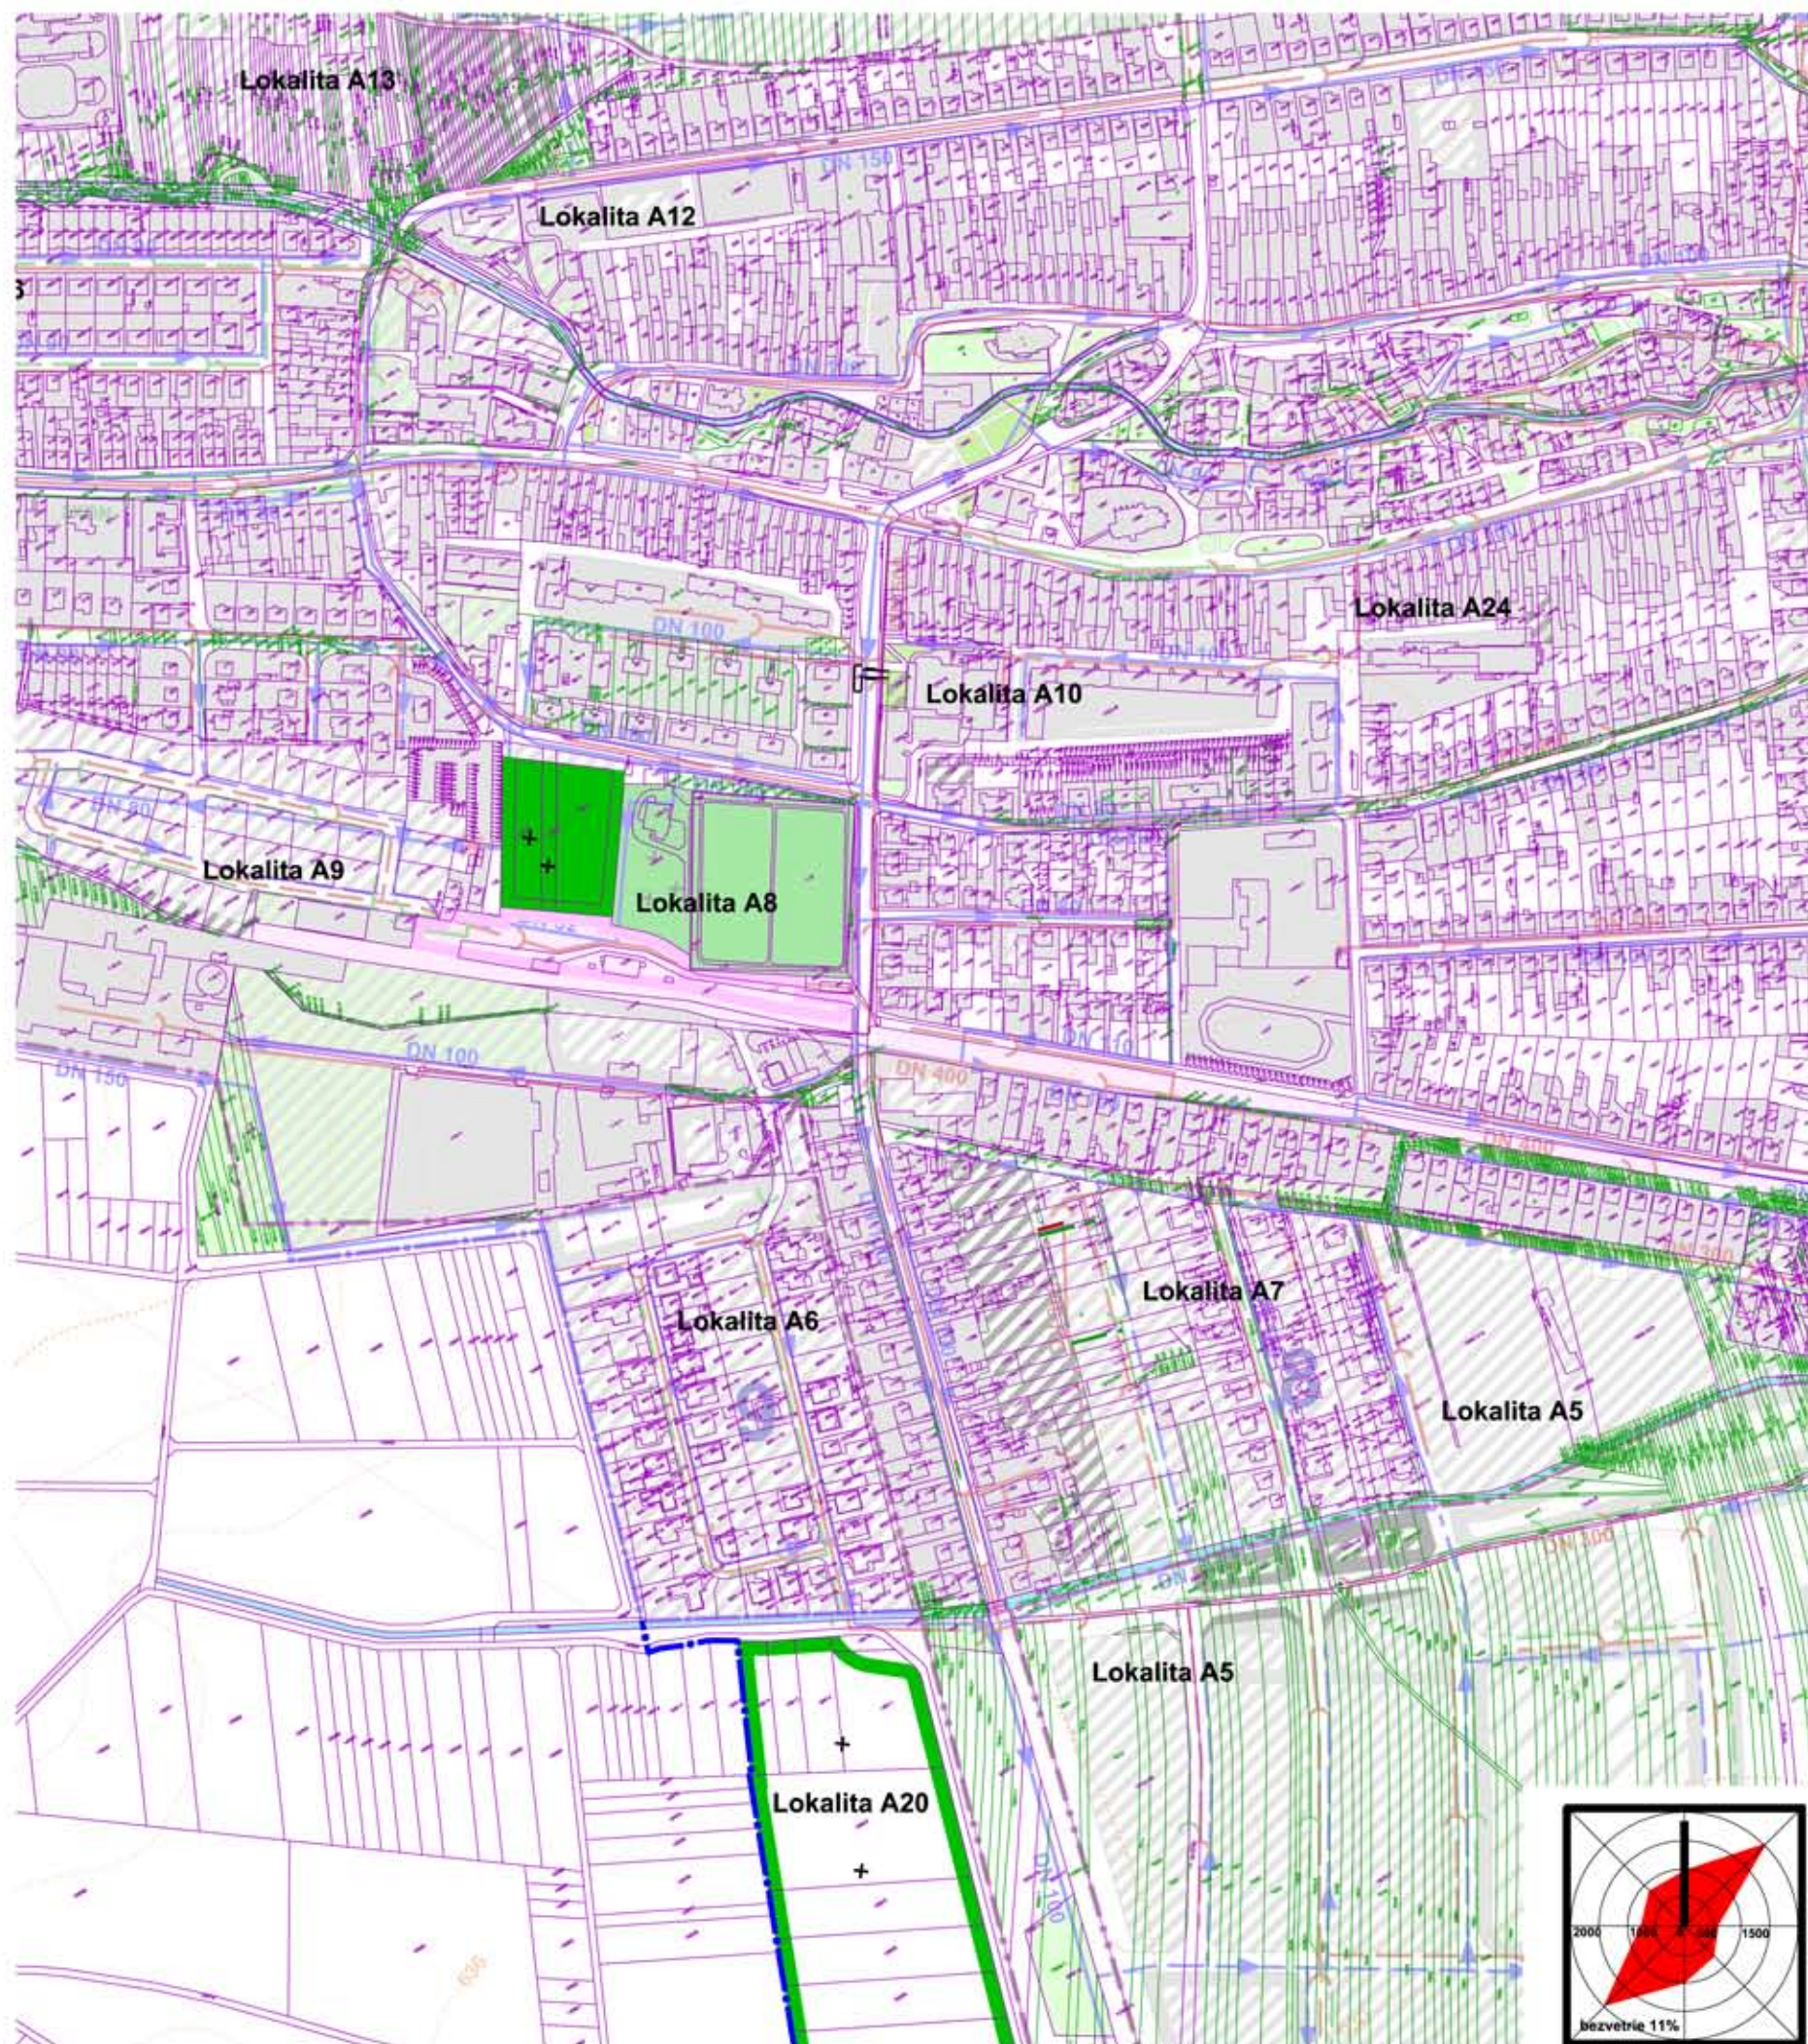

- stav
- + + plocha cintorína
- návrh
- — hranica skutočne zastavaného územia
- objekt a plocha zástavby
- — vodovodné potrubie
- — splašková kanalizácia
- — dažďová kanalizácia
- + + plocha cintorína

ZaD č.6 ÚPN mesta Spišská Belá
schválené MsZ uznesením č.110/2026, zo dňa 02.07.2026.
Závazná časť ÚPN mesta Spišská Belá vyhlásená
VZN č.1/2026, schválená MsZ
uznesením č.111/2026, zo dňa 02.07.2026.

Ing. Mgr. Peter Zibura
primátor mesta

0 100 250 500 metrov

obsah výkresu **NÁVRH VEREJNÉHO TECHNICKÉHO VYBAVENIA VODNÉ HOSPODÁRSTVO** mierka **1:5 000**

ADM
Starozagorská ul.11
040 23 Košice
tel: 0905 892932
adm@adm.sk

architektonické štúdio

názov dokumentácie **Zmeny a doplnky č.6 územného plánu mesta SPIŠSKÁ BELÁ**

lokality A5-A13, A16, A20, A24

číslo výkresu **6a2**

hlavný riešiteľ / autor	Ing.arch. Dušan Marek	formát	2xA4
zodpovedný projektant	Ing.arch. Jakub Marek	dátum	2026
vypracoval	Ing.arch. Jakub Marek		
druh projektu	ÚPD		
číslo zákazky	012025		