


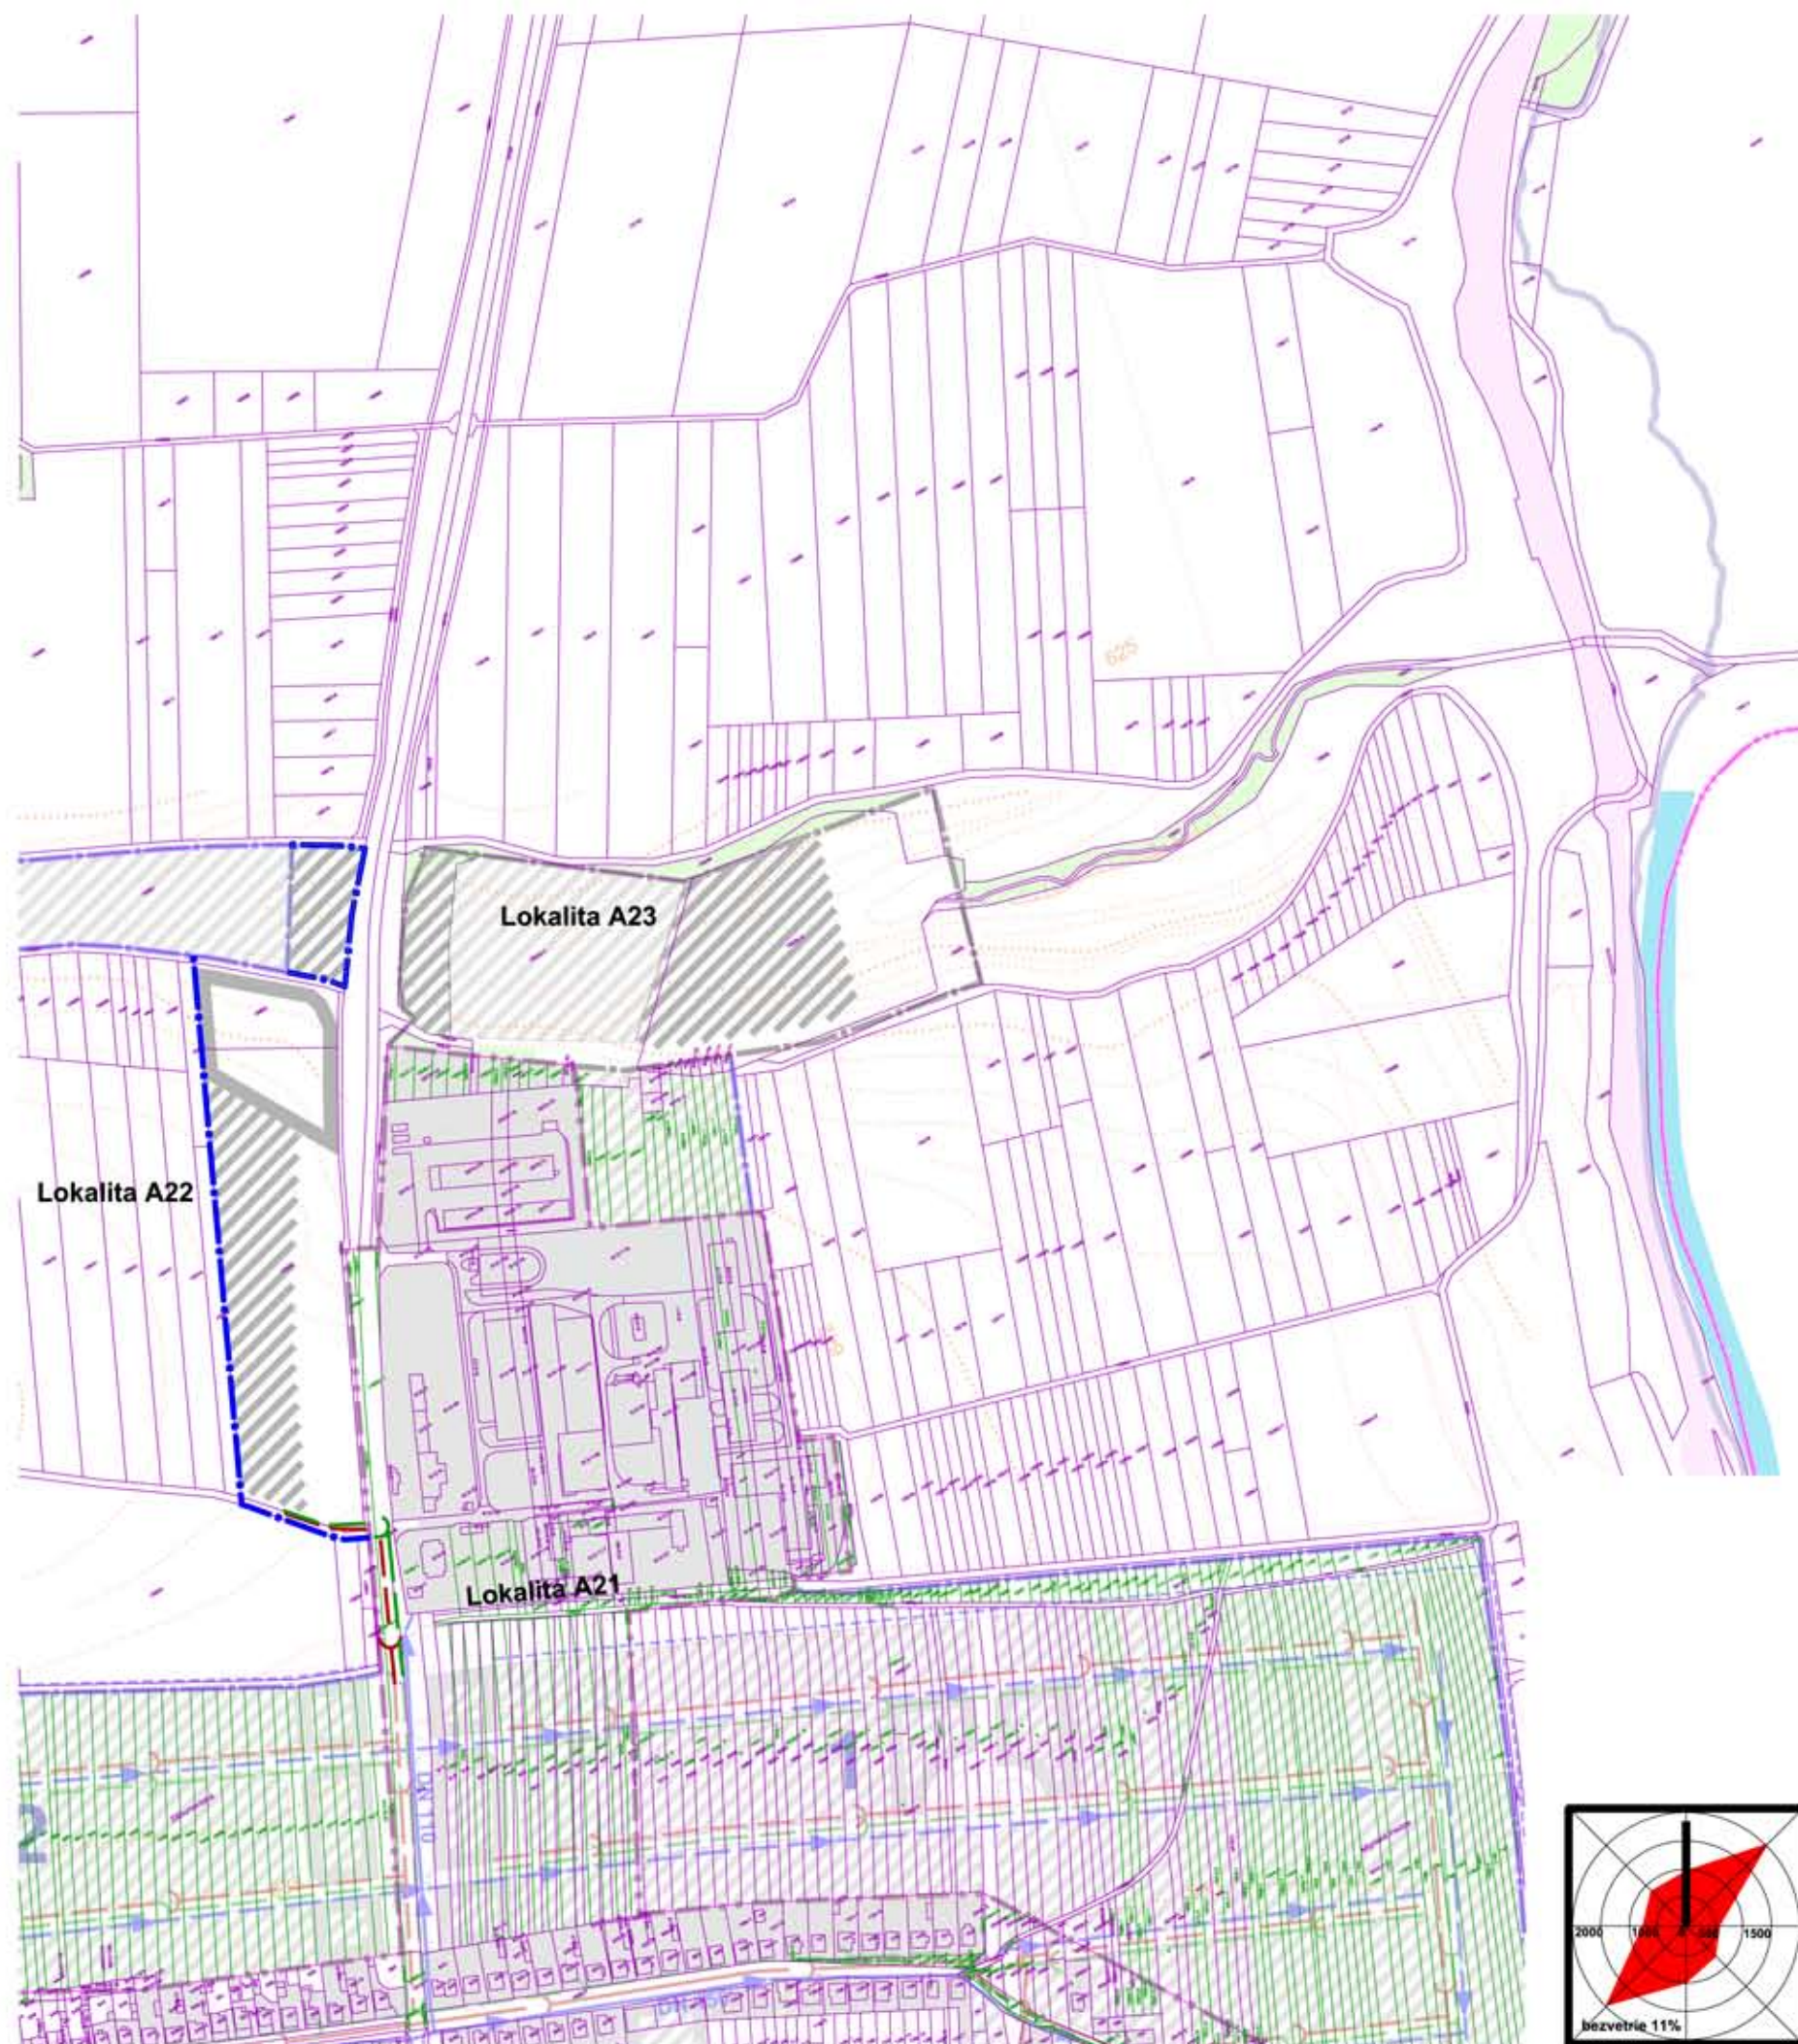

návrh

- hranica skutočne zastavaného územia
- objekt a plocha zástavby
- vodovodné potrubie
- splašková kanalizácia
- dažďová kanalizácia

ZaD č.6 ÚPN mesta Spišská Belá
schválené MsZ uznesením č.110/2026, zo dňa 02.07.2026.
Záväzná časť ÚPN mesta Spišská Belá vyhlásená
VZN č.1/2026, schválená MsZ
uznesením č.111/2026, zo dňa 02.07.2026.

Ing. Mgr. Peter Zibura
primátor mesta

0 100 250 500 metrov

obsah výkresu **NÁVRH VEREJNÉHO TECHNICKÉHO VYBAVENIA VODNÉ HOSPODÁRSTVO** mierka **1:5 000**

architektonické štúdio	ADM	názov dokumentácie	lokality A21-A23
hlavný riešiteľ / autor	Ing.arch. Dušan Marek	Zmeny a doplnky č.6	územného plánu mesta SPIŠSKÁ BELÁ
zodpovedný projektant	Ing.arch. Jakub Marek	číslo výkresu	6a4
vypracoval	Ing.arch. Jakub Marek		
druh projektu	ÚPD	formát	2xA4
číslo zákazky	012025	dátum	2026

