


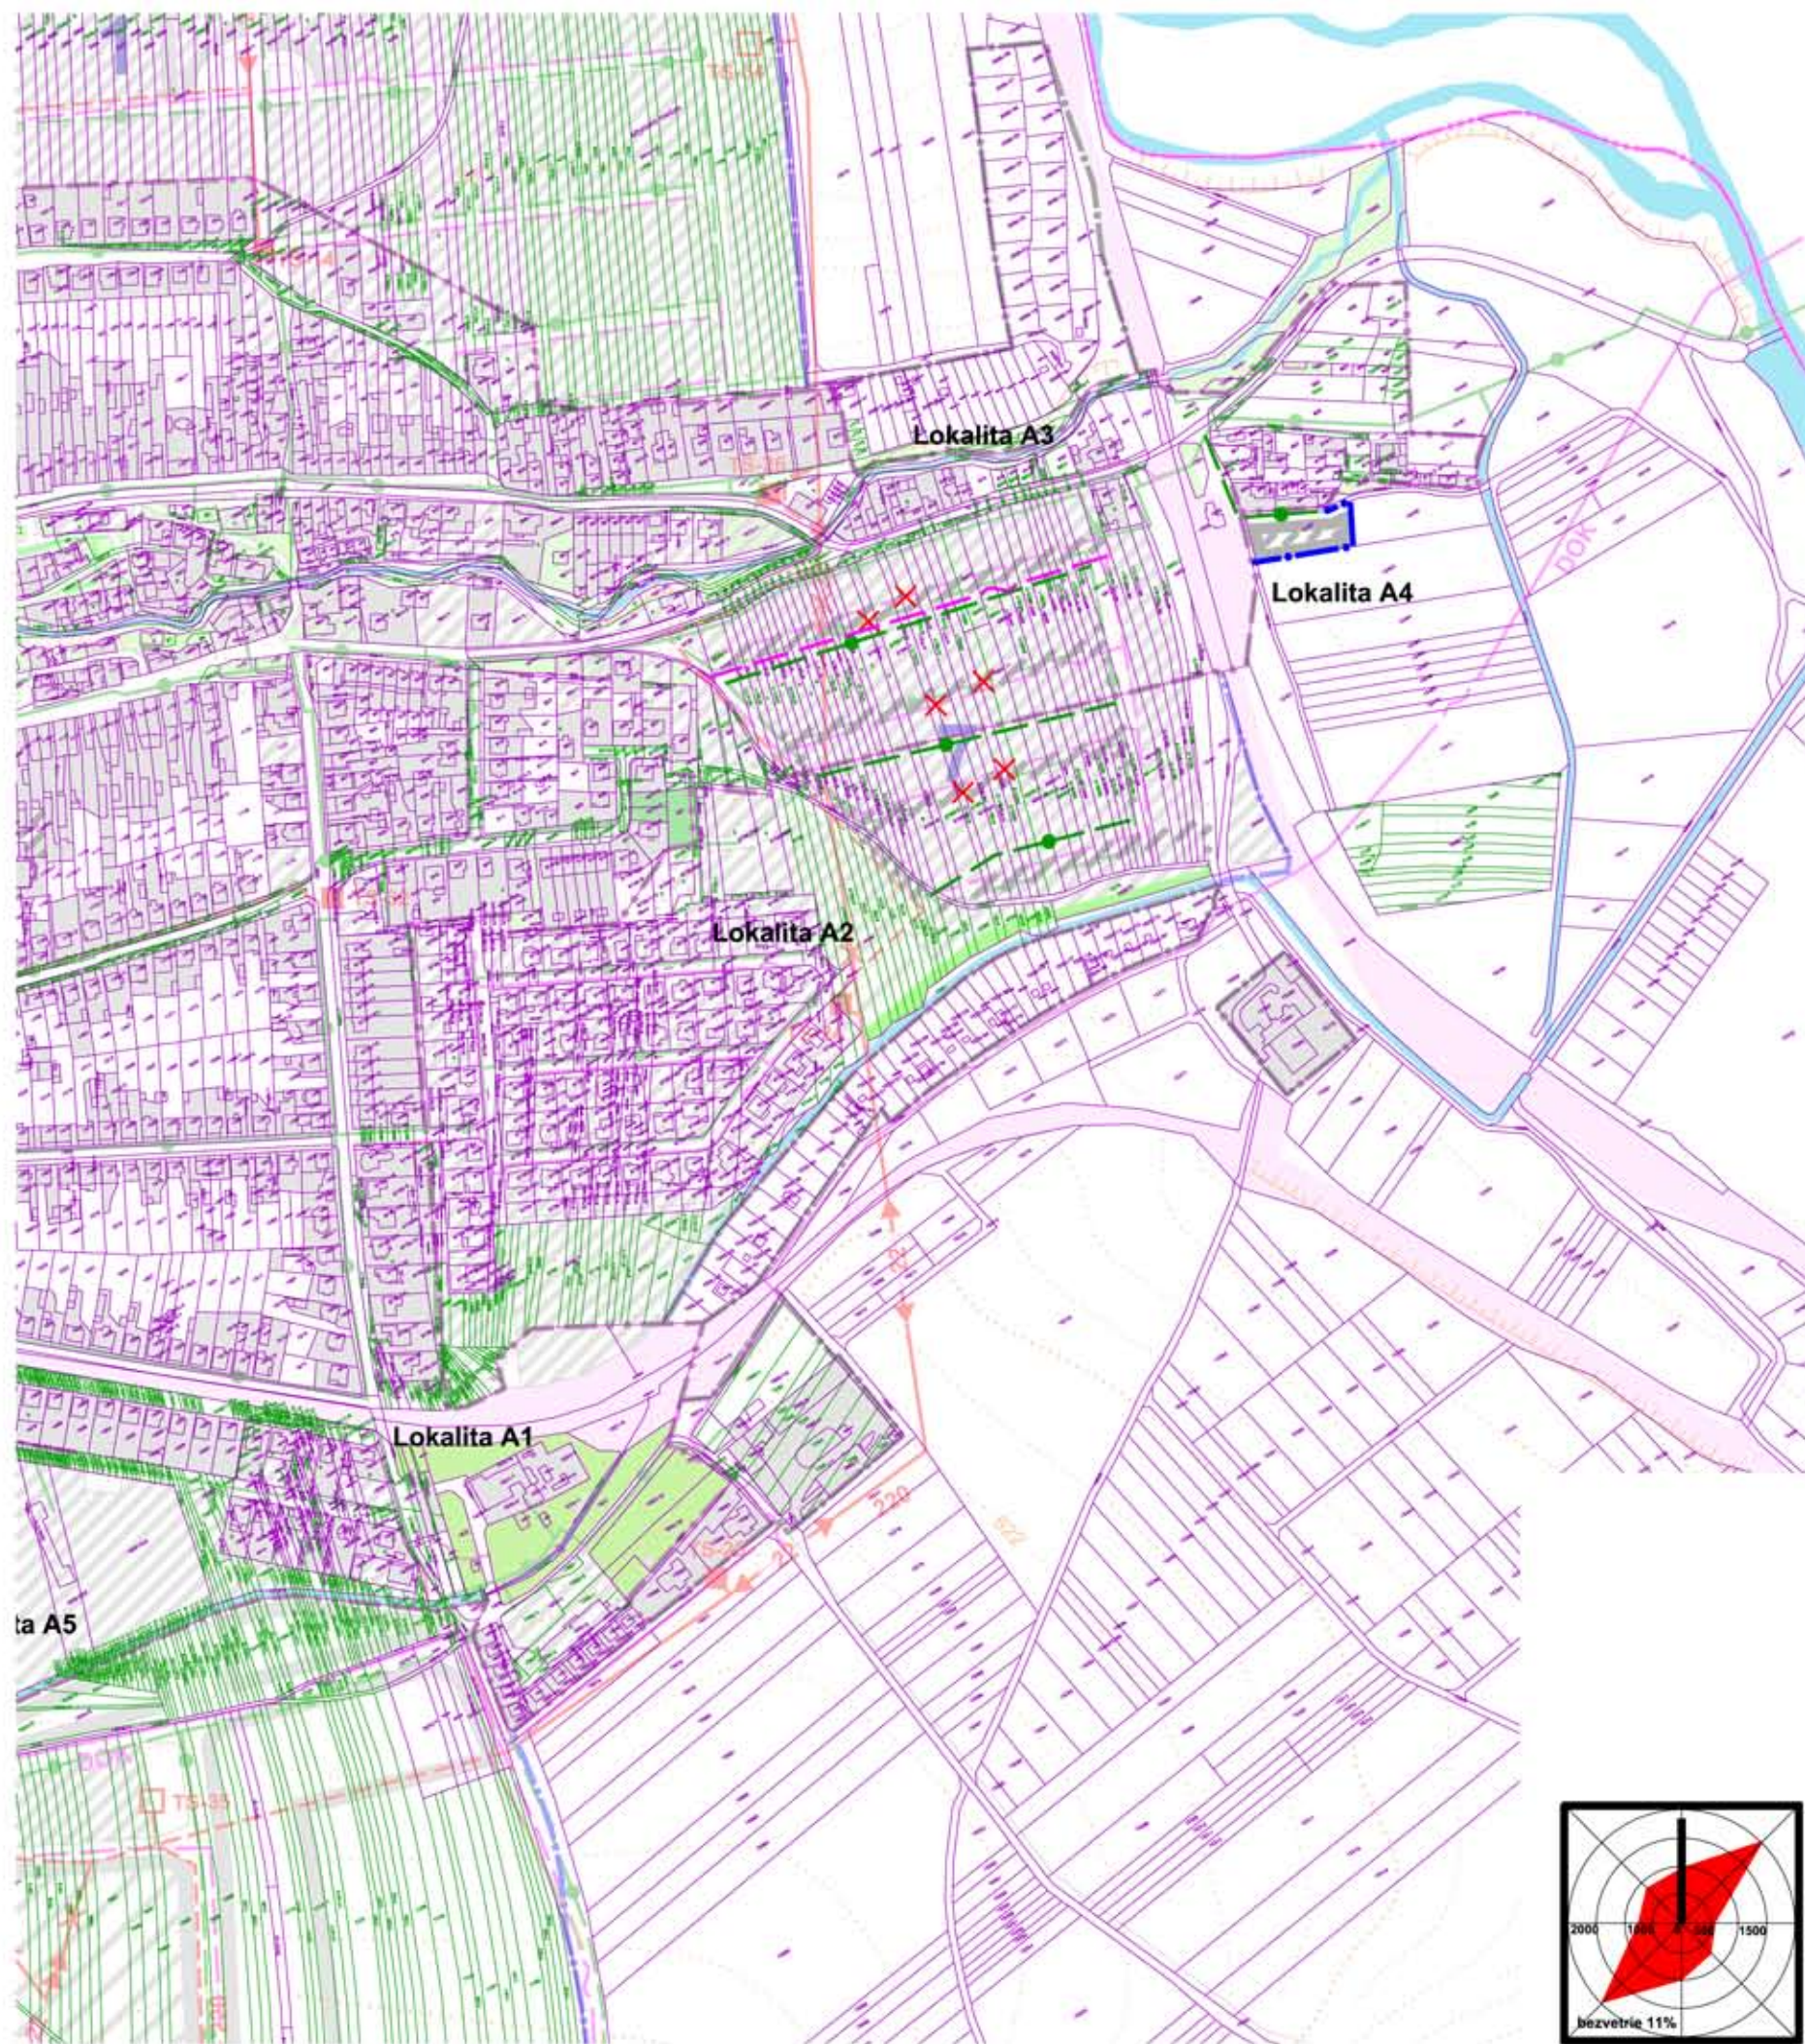

- návrh
- hranica skutočne zastavaného územia
 - objekt a plocha zástavby
 - telekomunikačný kábel
 - STL plynovod
 - jav na zrušenie

ZaD č.6 ÚPN mesta Spišská Belá
schválené MsZ uznesením č.110/2026, zo dňa 02.07.2026.
Závazná časť ÚPN mesta Spišská Belá vyhlásená
VZN č.1/2026, schválená MsZ
uznesením č.111/2026, zo dňa 02.07.2026.


Ing. Mgr. Peter Zibura
primátor mesta

0 100 250 500 metrov

obsah výkresu **NÁVRH VEREJNÉHO TECHNICKÉHO ENERGETIKA A TELEKOMUNIKÁCIE** mierka **1:5 000**

názov dokumentácie **Zmeny a doplnky č.6 územného plánu mesta SPIŠSKÁ BELÁ** lokality A1-A4

hlavný riešiteľ / autor	Ing.arch. Dušan Marek	číslo výkresu	
zodpovedný projektant	Ing.arch. Jakub Marek		
vypracoval	Ing.arch. Jakub Marek		
druh projektu	ÚPD	formát	2xA4
číslo zákazky	012025	dátum	2026

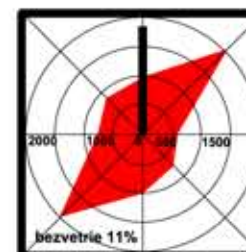

architektonické štúdio
ADM
Starozagorská ul.11
040 23 Košice
tel.: 0905 892932
adm@adm.sk

7a1