


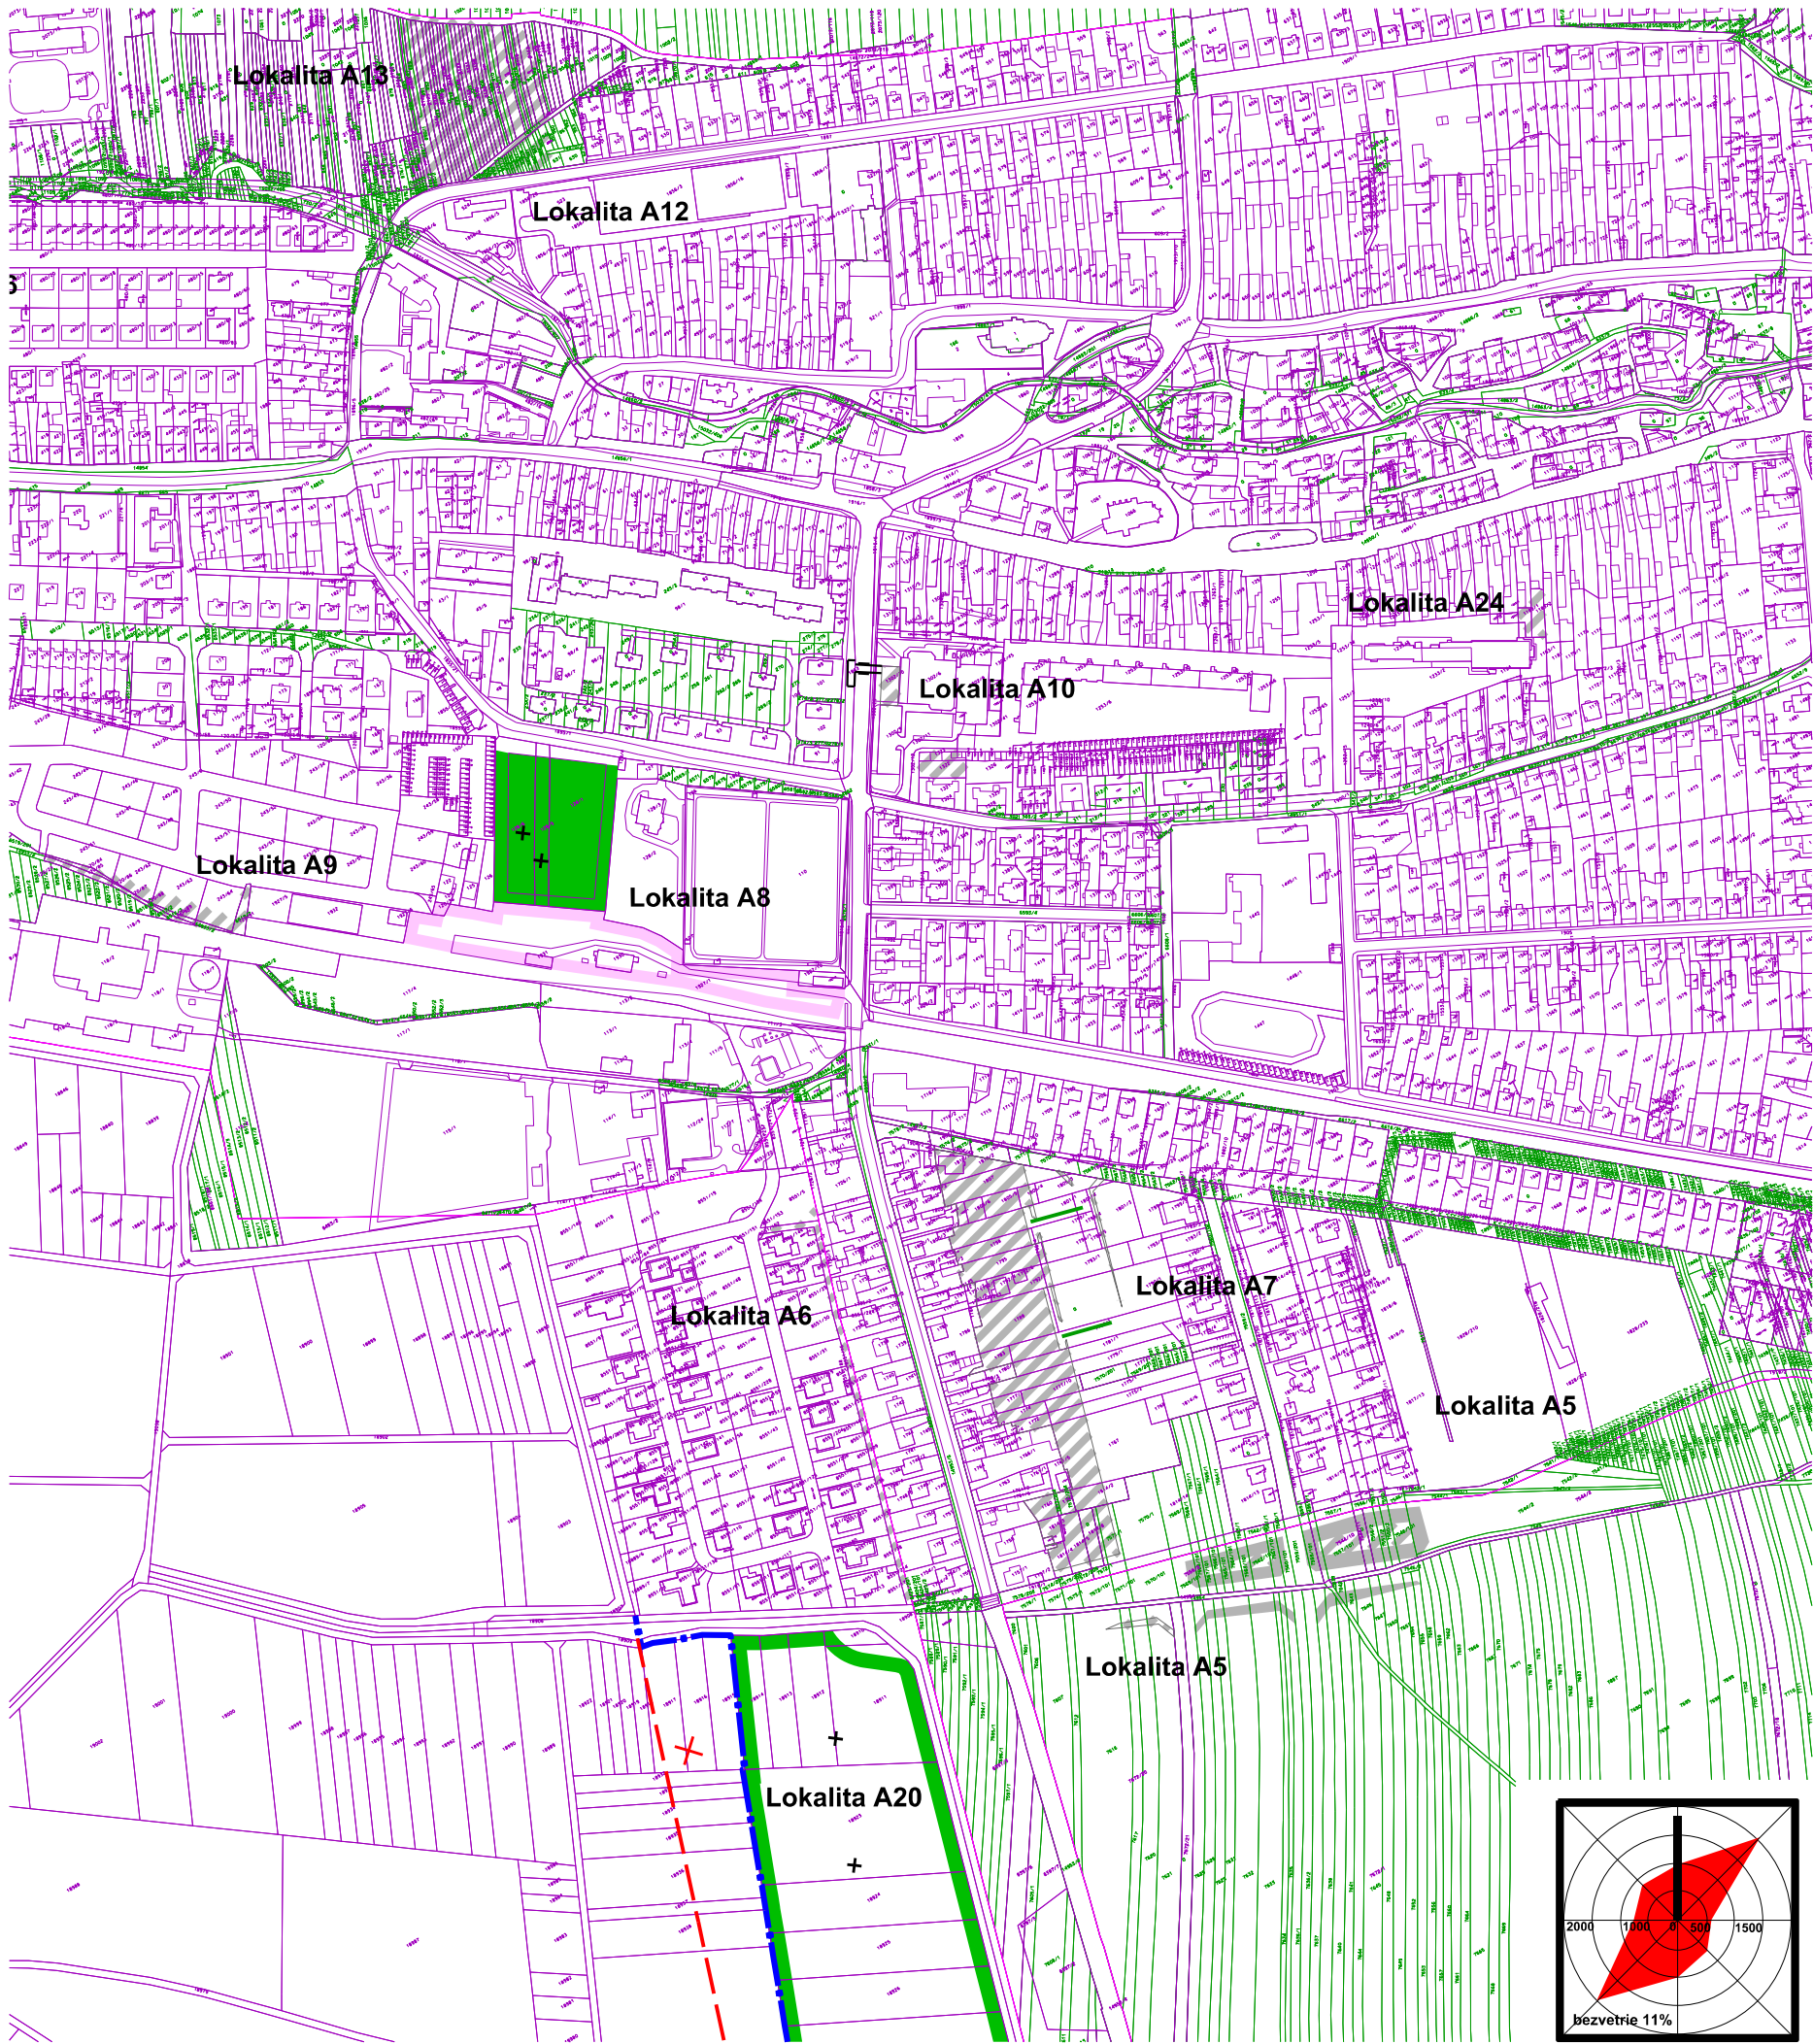

- stav
- + + plocha cintorína
- návrh
- — hranica skutočne zastavaného územia
- objekt a plocha zástavby
- • — STL plynovod
- + + plocha cintorína
- — VN káblové elektrovedenia vzdušné
- × jav na zrušenie

ZaD č.6 ÚPN mesta Spišská Belá
schválené MsZ uznesením č.110/2026, zo dňa 02.07.2026.
Závazná časť ÚPN mesta Spišská Belá vyhlásená
VZN č.1/2026, schválená MsZ
uznesením č.111/2026, zo dňa 02.07.2026.

Ing. Mgr. Peter Zibura
primátor mesta

0 100 250 500 metrov

obsah výkresu

**NÁVRH VEREJNÉHO TECHNICKÉHO
ENERGETIKA A TELEKOMUNIKÁCIE**

mierka
1:5 000

ADM
Starozagorská ul.11
040 23 Košice
tel.: 0905 892932
adm@adm.sk

hlavný riešiteľ / autor Ing.arch. Dušan Marek
zodpovedný projektant Ing.arch. Jakub Marek
vypracoval Ing.arch. Jakub Marek

druh projektu ÚPD formát 2xA4
číslo zákazky 012025 dátum 2026

názov dokumentácie
**Zmeny a doplnky č.6
územného plánu mesta SPIŠSKÁ BELÁ**

lokality A5-A13, A16,
A20, A24

číslo výkresu

7a2