


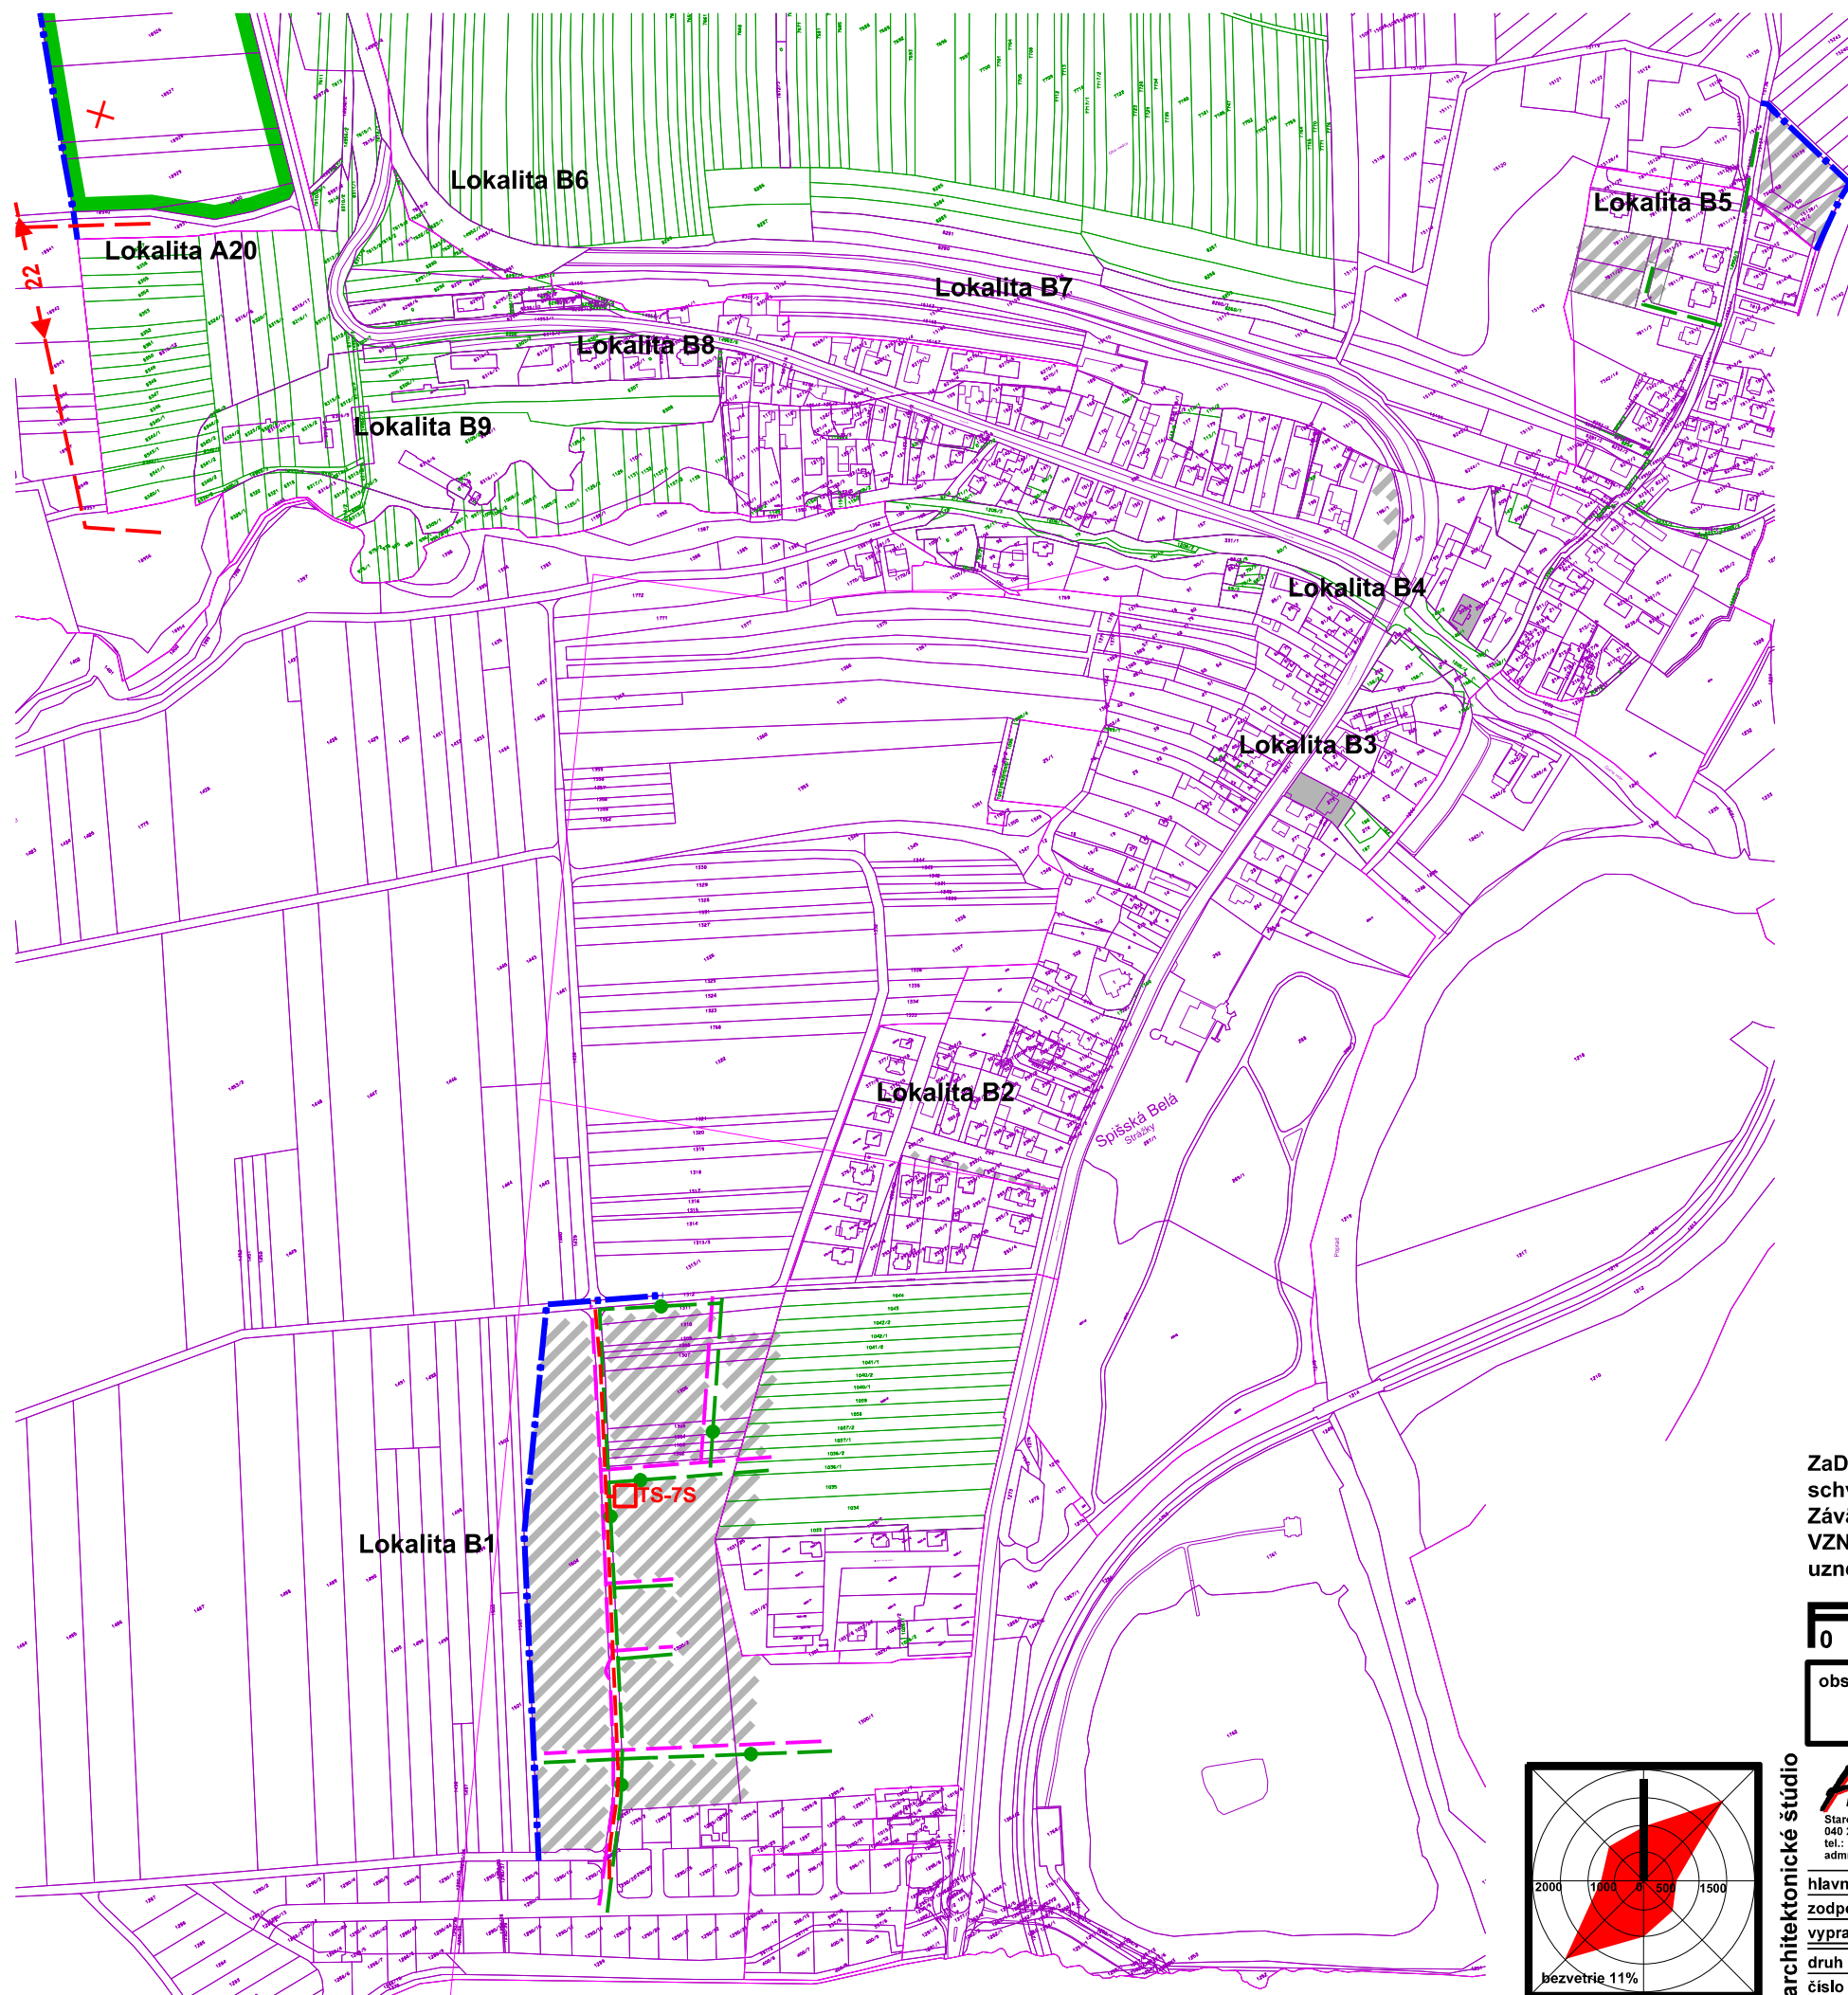


návrh

- hranica skutočne zastavaného územia
- ▨ objekt a plocha zástavby
- — — telekomunikačný kábel
- STL plynovod
- — — VN káblové elektrovedenia podzemné
- — — VN káblové elektrovedenia vzdušné
- TS 102 distribučné trafostanice kioskové
- × jav na zrušenie

ZaD č.6 ÚPN mesta Spišská Belá
schválené MsZ uznesením č.110/2026, zo dňa 02.07.2026.
Závazná časť ÚPN mesta Spišská Belá vyhlásená
VZN č.1/2026, schválená MsZ
uznesením č.111/2026, zo dňa 02.07.2026.

Ing. Mgr. Peter Zibura
primátor mesta

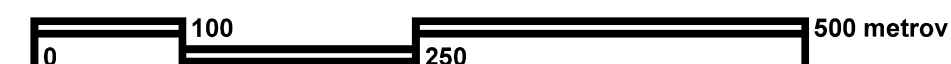

obsah výkresu **NÁVRH VEREJNÉHO TECHNICKÉHO ENERGETIKA A TELEKOMUNIKÁCIE** mierka **1:5 000**

názov dokumentácie **Zmeny a doplnky č.6 územného plánu mesta SPIŠSKÁ BELÁ** lokality B1-B9

architektonické štúdio	ADM	Starozagorská ul.11 040 23 Košice tel.: 0905 892932 adm@adm.sk	hlavný riešiteľ / autor	Ing.arch. Dušan Marek	číslo výkresu
zodpovedný projektant	Ing.arch. Jakub Marek		vypracoval	Ing.arch. Jakub Marek	
druh projektu	ÚPD	formát	2xA4		
číslo zákazky	012025	dátum	2026		

7b