




návrh

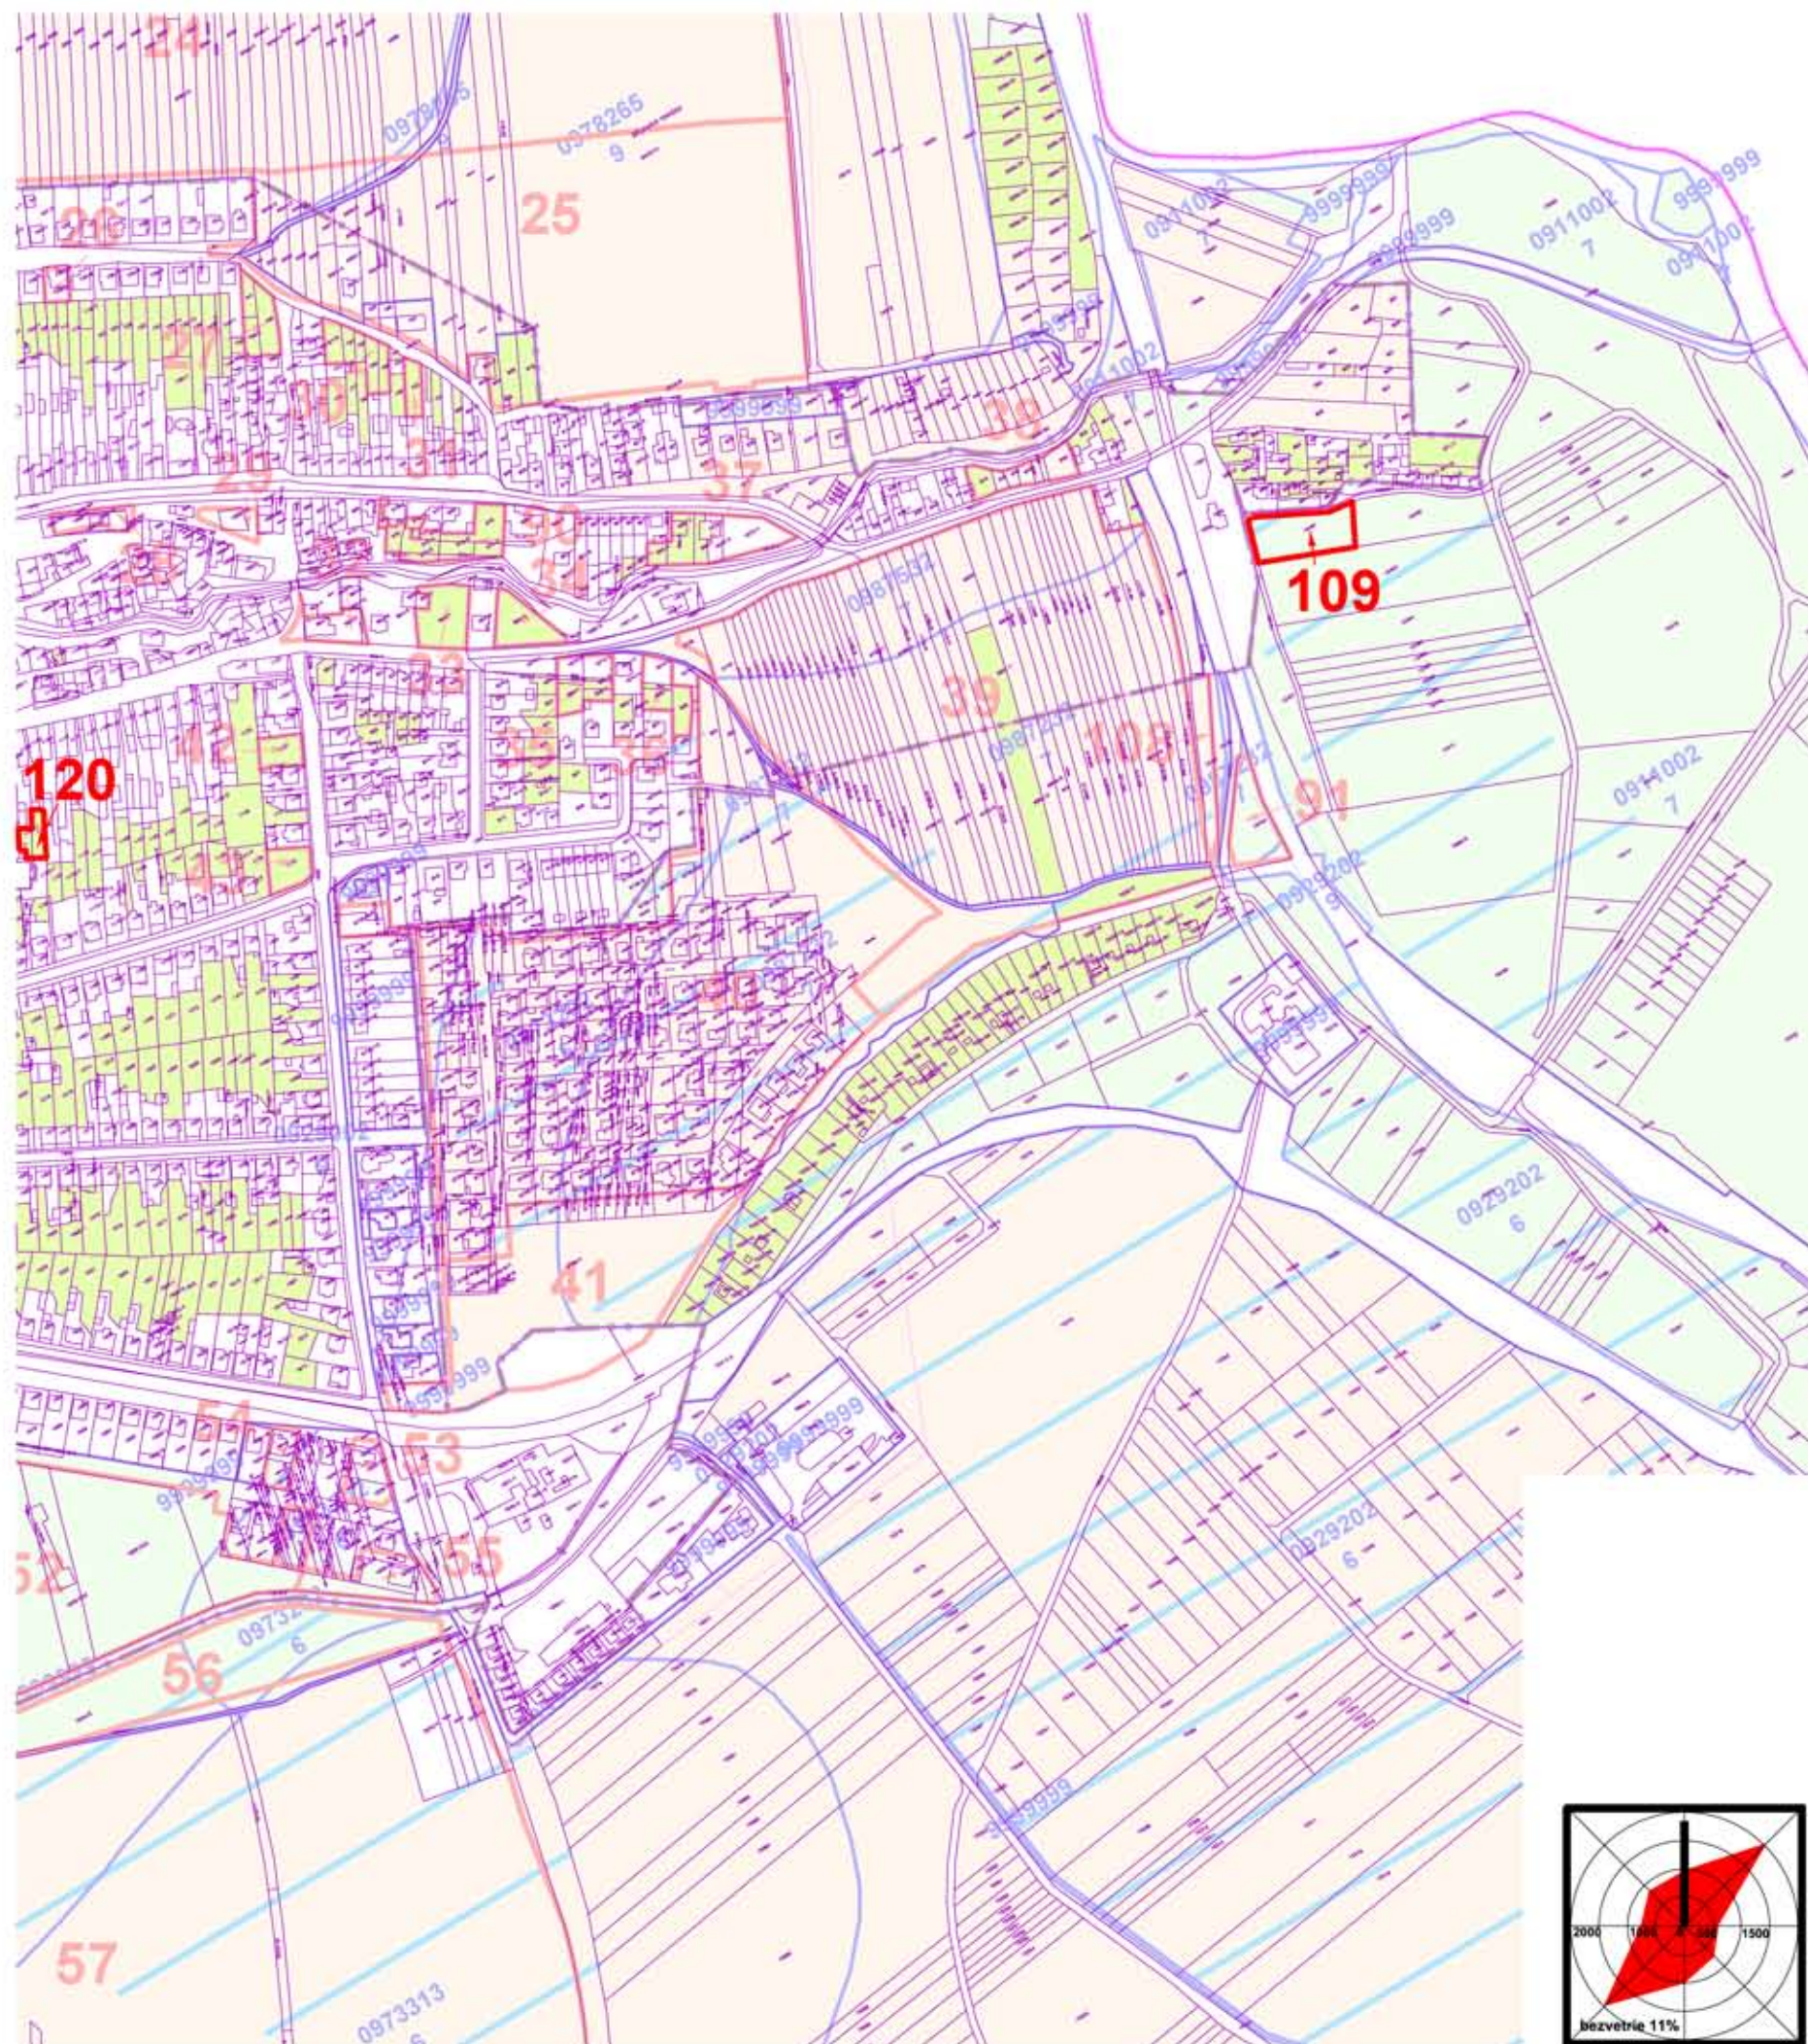

lokalita záberu

109

poradové číslo lokality záberu

ZaD č.6 ÚPN mesta Spišská Belá
schválené MsZ uznesením č.110/2026, zo dňa 02.07.2026.
Závazná časť ÚPN mesta Spišská Belá vyhlásená
VZN č.1/2026, schválená MsZ
uznesením č.111/2026, zo dňa 02.07.2026.

Ing. Mgr. Peter Zibura
primátor mesta

0 100 250 500 metrov

obsah výkresu

**PERSPEKTÍVNE POUŽITIE PP A LP
NA NEPOĽNOHOSPODÁRSKE ÚČELY**

mierka

1:5 000

architektonické štúdio

ADM
Starozagorská ul.11
040 23 Košice
tel.: 0905 892932
adm@adm.sk

názov dokumentácie

**Zmeny a doplnky č.6
územného plánu mesta SPIŠSKÁ BELÁ**

lokality A1-A4

číslo výkresu

hlavný riešiteľ / autor Ing.arch. Dušan Marek

zodpovedný projektant Ing.arch. Jakub Marek

vypracoval Ing.arch. Jakub Marek

druh projektu ÚPD

formát 2xA4

číslo zákazky 012025

dátum 2026

8a1

