


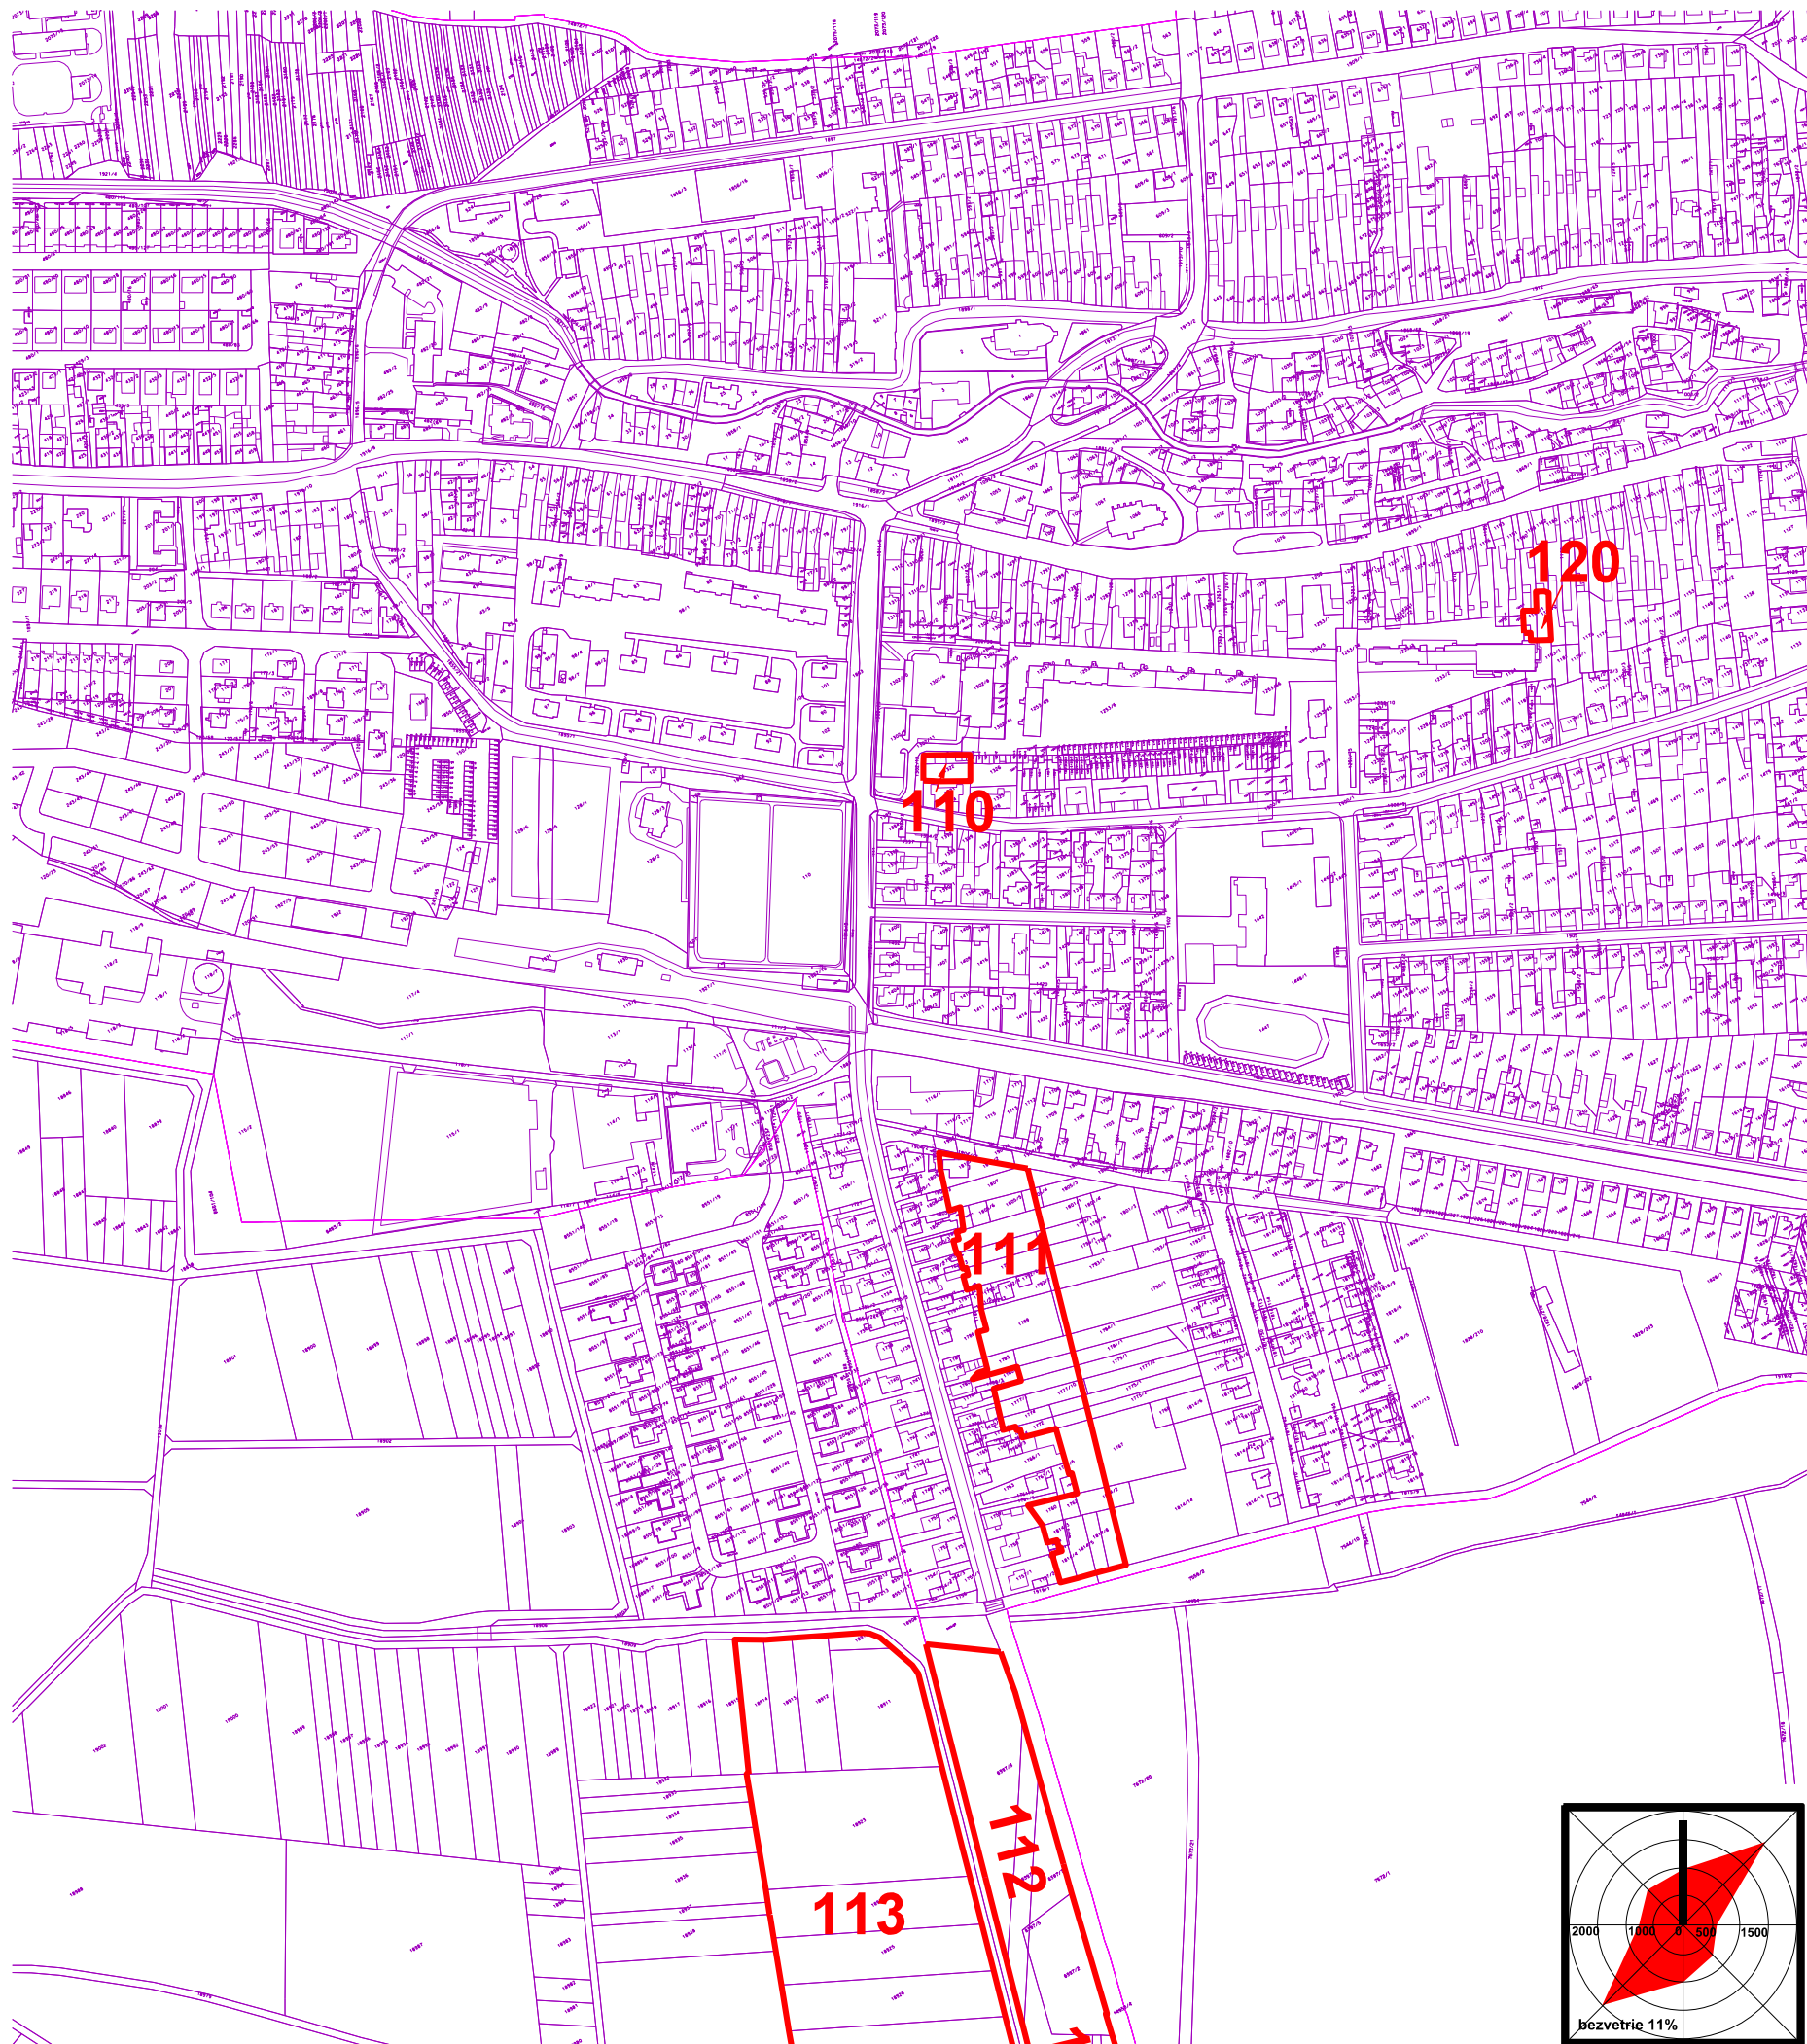

návrh




lokalita záberu

110

poradové číslo lokality záberu

ZaD č.6 ÚPN mesta Spišská Belá
schválené MsZ uznesením č.110/2026, zo dňa 02.07.2026.
Závazná časť ÚPN mesta Spišská Belá vyhlásená
VZN č.1/2026, schválená MsZ
uznesením č.111/2026, zo dňa 02.07.2026.

Ing. Mgr. Peter Zibura
primátor mesta

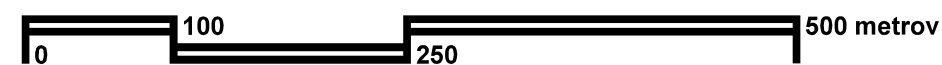

obsah výkresu

**PERSPEKTÍVNE POUŽITIE PP A LP
NA NEPOĽNOHOSPODÁRSKE ÚČELY**

mierka

1:5 000

ADM
Starozagorská ul.11
040 23 Košice
tel.: 0905 892932
adm@marek@gmail.com

architektonické štúdio

názov dokumentácie

Zmeny a doplnky č.6

územného plánu mesta SPIŠSKÁ BELÁ

lokality A5-A13, A16,
A20, A24

číslo výkresu

hlavný riešiteľ / autor Ing.arch. Dušan Marek

zodpovedný projektant Ing.arch. Jakub Marek


vypracoval Ing.arch. Jakub Marek

druh projektu ÚPD

číslo zákazky 012025

formát 2xA4

dátum 2026

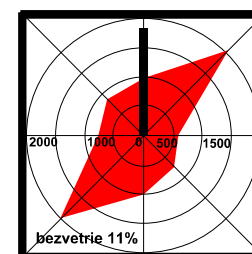

8a2