


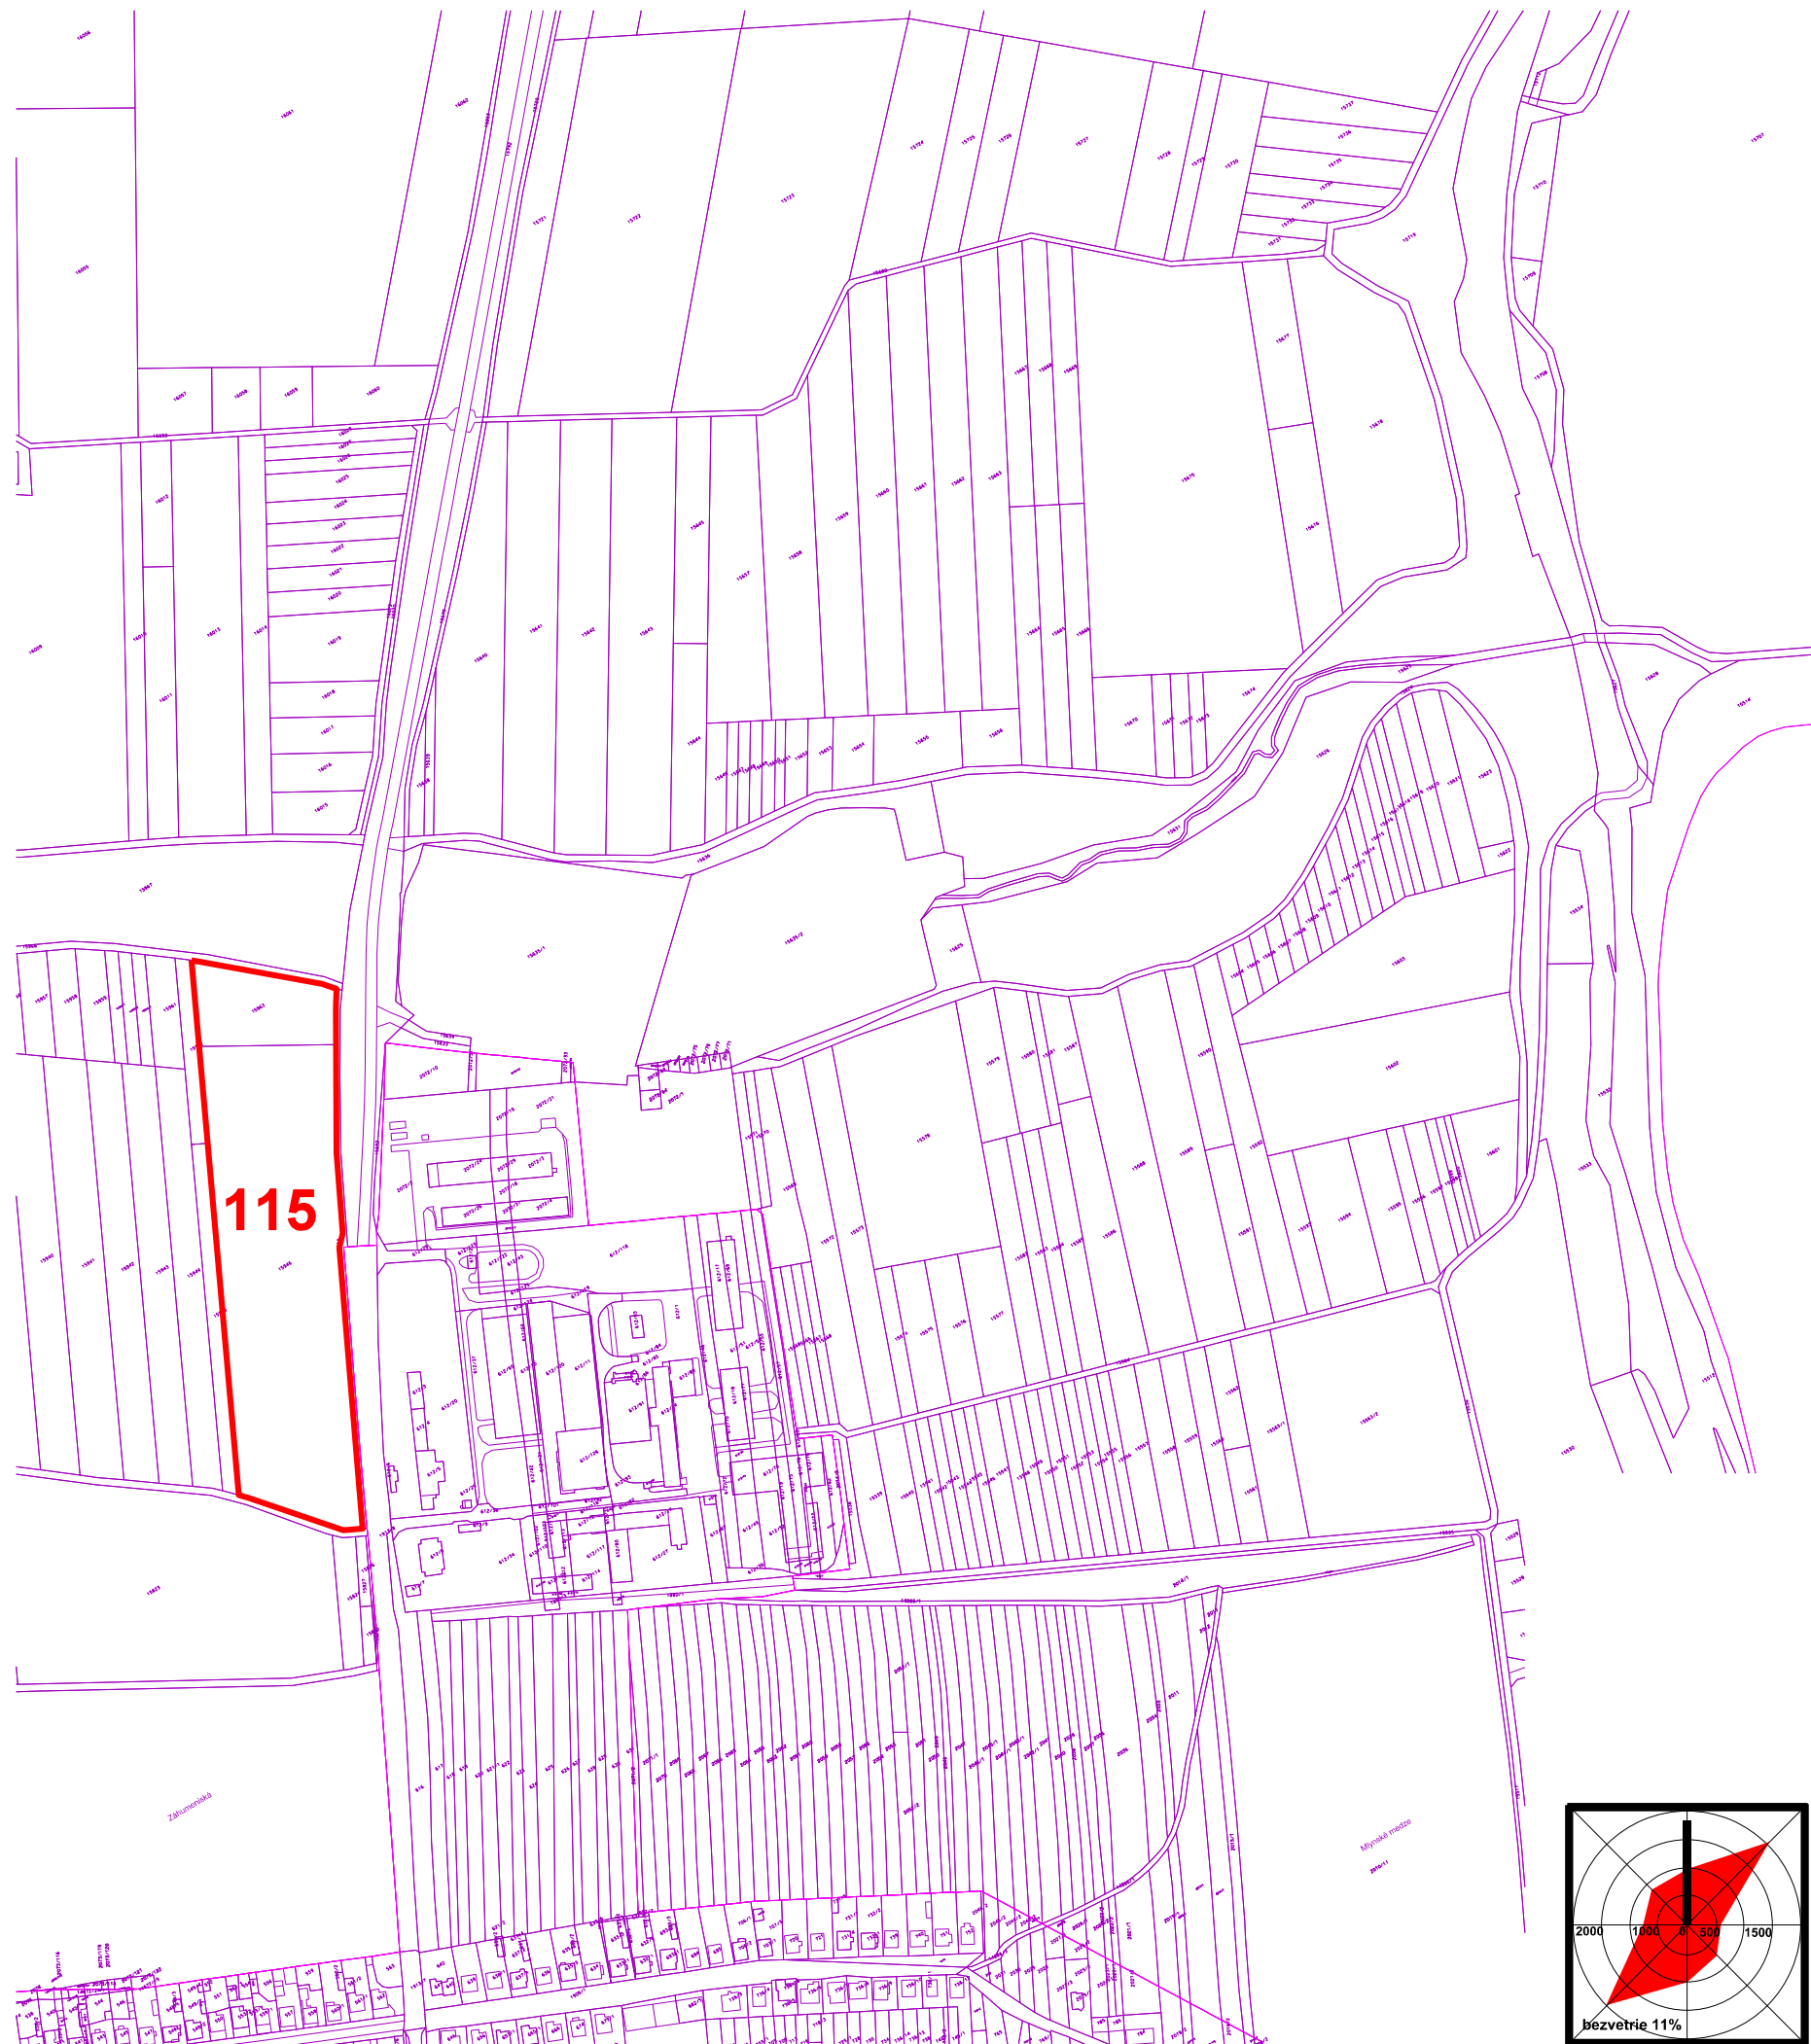

návrh




lokalita záberu

115

poradové číslo lokality záberu

ZaD č.6 ÚPN mesta Spišská Belá
schválené MsZ uznesením č.110/2026, zo dňa 02.07.2026.
Záväzná časť ÚPN mesta Spišská Belá vyhlásená
VZN č.1/2026, schválená MsZ
uznesením č.111/2026, zo dňa 02.07.2026.


Ing. Mgr. Peter Zibura
primátor mesta

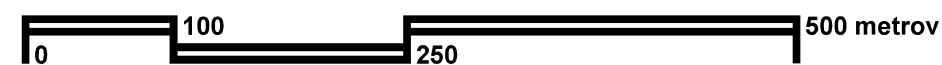

obsah výkresu

**PERSPEKTÍVNE POUŽITIE PP A LP
NA NEPOL'NOHOSPODÁRSKE ÚČELY**

mierka
1:5 000

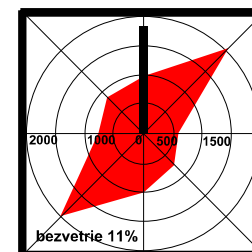

architektonické štúdio

ADM
Starozagorská ul.11
040 23 Košice
tel.: 0905 892932
adm@marek@gmail.com

názov dokumentácie

**Zmeny a doplnky č.6
územného plánu mesta SPIŠSKÁ BELÁ**

lokality A21-A23

hlavný riešiteľ / autor	Ing.arch. Dušan Marek	číslo výkresu
zodpovedný projektant	Ing.arch. Jakub Marek	
vypracoval	Ing.arch. Jakub Marek	
druh projektu	ÚPD	formát 2xA4
číslo zákazky	012025	dátum 2026

8a4