



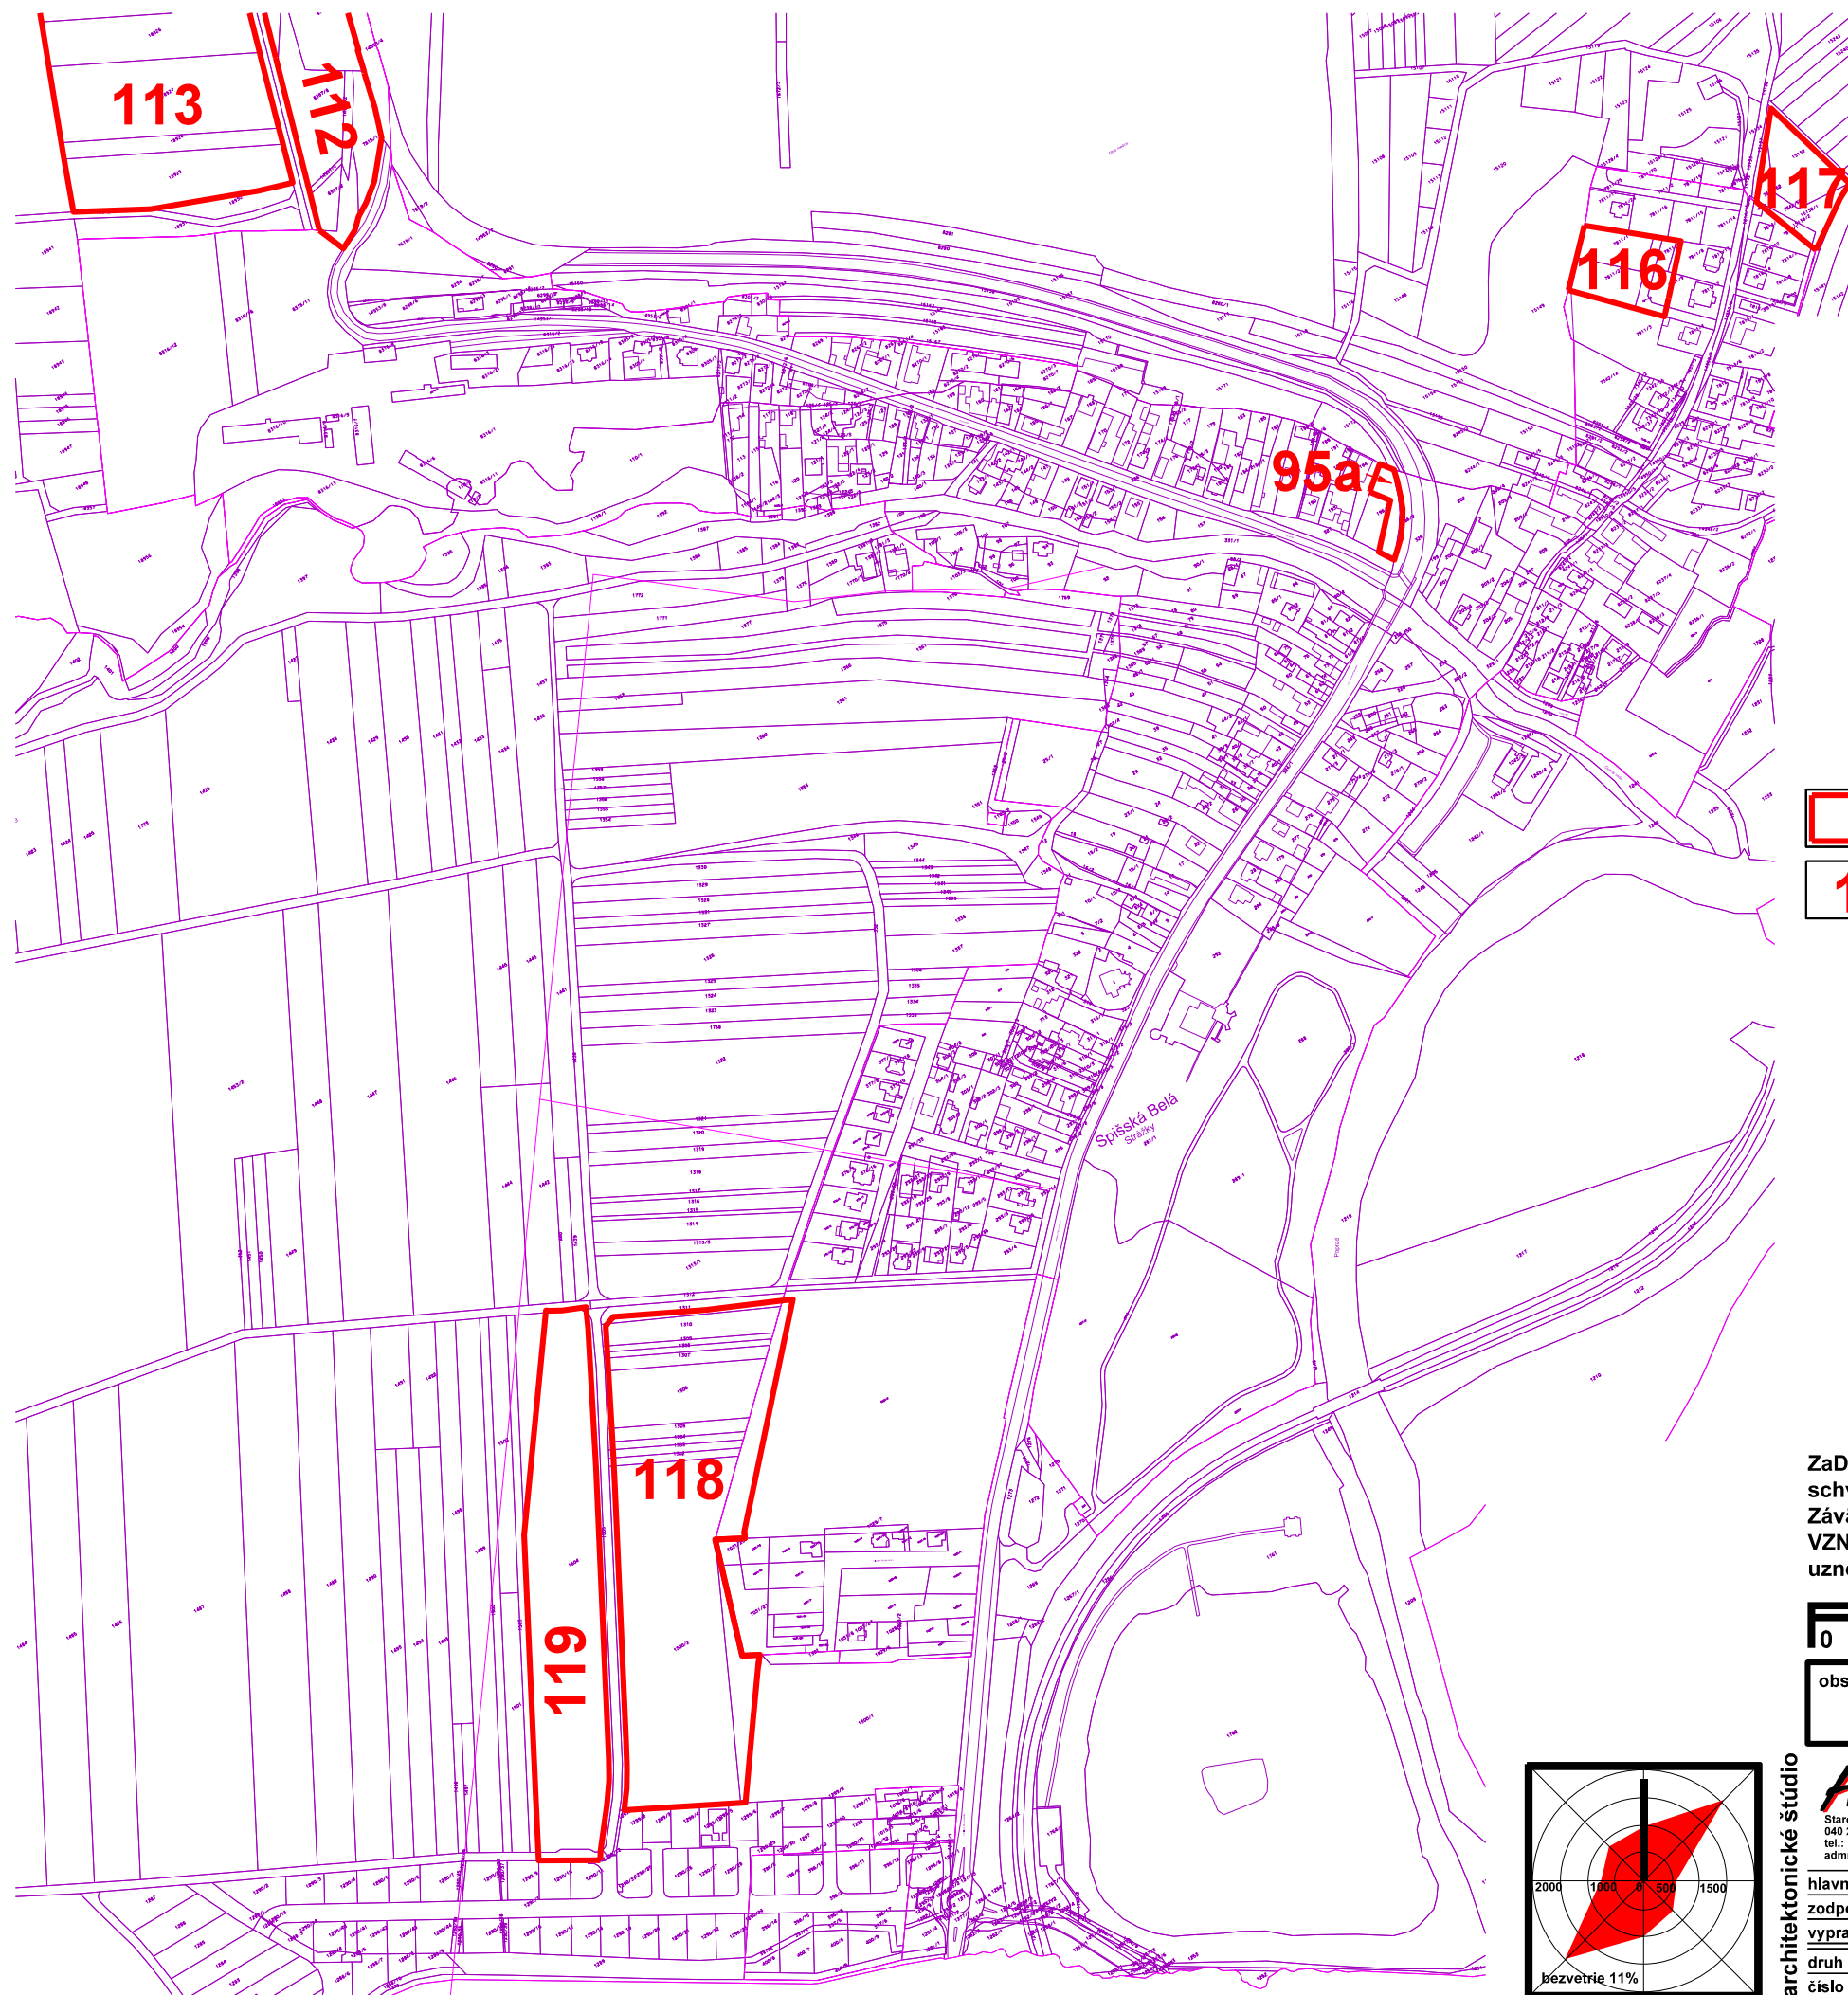

návrh
lokalita záberu
119 poradové číslo lokality záberu

ZaD č.6 ÚPN mesta Spišská Belá
schválené MsZ uznesením č.110/2026, zo dňa 02.07.2026.
Závazná časť ÚPN mesta Spišská Belá vyhlásená
VZN č.1/2026, schválená MsZ
uznesením č.111/2026, zo dňa 02.07.2026.


Ing. Mgr. Peter Zibura
primátor mesta

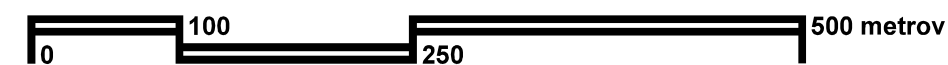

obsah výkresu **PERSPEKTÍVNE POUŽITIE PP A LP
NA NEPOL'NOHOSPODÁRSKE ÚČELY** mierka **1:5 000**

názov dokumentácie **Zmeny a doplnky č.6
územného plánu mesta SPIŠSKÁ BELÁ** lokalita B1-B9
číslo výkresu

hlavný riešiteľ / autor	Ing.arch. Dušan Marek	formát	2xA4
zodpovedný projektant	Ing.arch. Jakub Marek	dátum	2026
vypracoval	Ing.arch. Jakub Marek		
druh projektu	ÚPD		
číslo zákazky	012025		

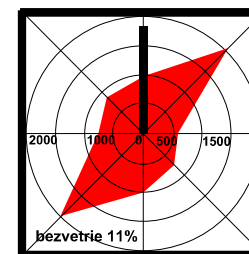

architektonické štúdio

ADM
Starozagorská ul.11
040 23 Košice
tel.: 0905 892932
adm@marek@gmail.com

8b