



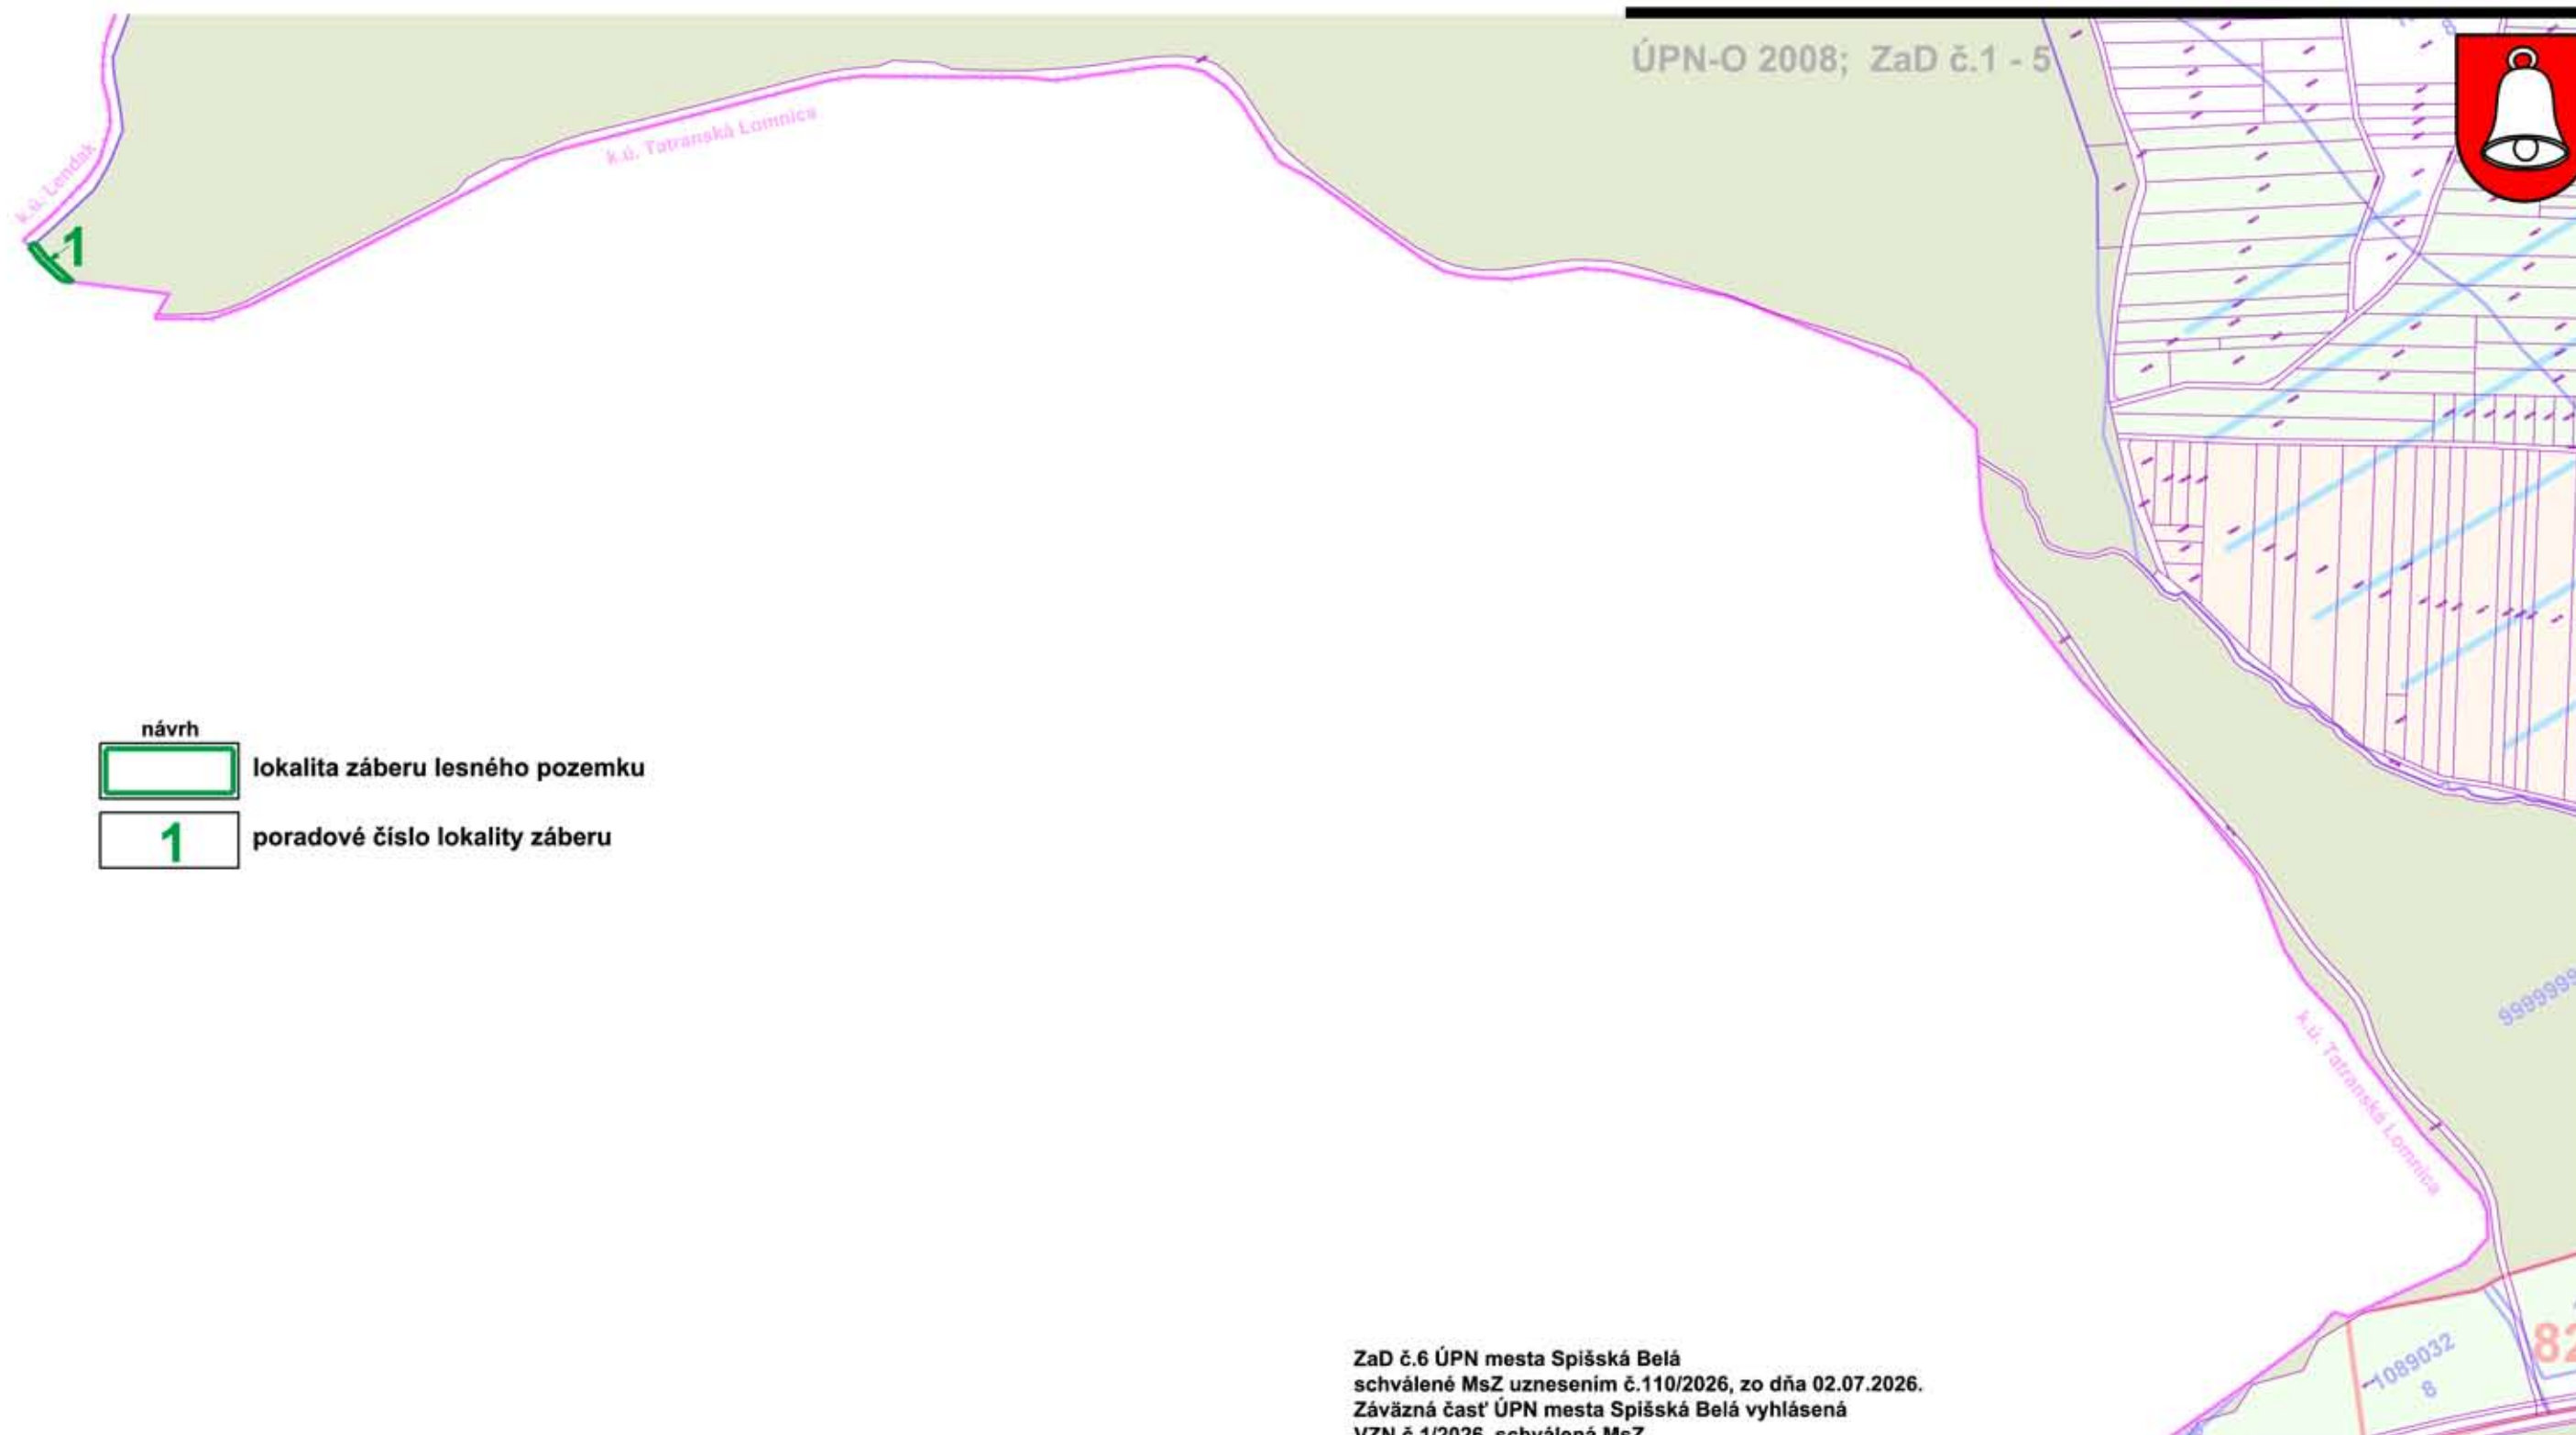


návrh
lokalita záberu lesného pozemku
1
poradové číslo lokality záberu

ZaD č.6 ÚPN mesta Spišská Belá
schválené MsZ uznesením č.110/2026, zo dňa 02.07.2026.
Závazná časť ÚPN mesta Spišská Belá vyhlásená
VZN č.1/2026, schválená MsZ
uznesením č.111/2026, zo dňa 02.07.2026.

Ing. Mgr. Peter Zibura
primátor mesta

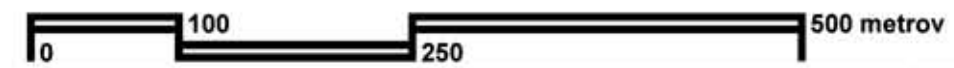

obsah výkresu **PERSPEKTÍVNE POUŽITIE PP A LP NA NEPOĽNOHOSPODÁRSKE ÚČELY** mierka **1:5 000**

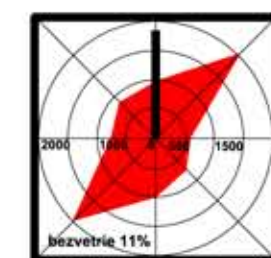

ADM
Starozagorská ul.11
040 23 Košice
tel.: 0905 892932
adm@adm.sk

architektonické štúdio	názov dokumentácie	Zmeny a doplnky č.6 územného plánu mesta SPIŠSKÁ BELÁ			lokalita C1
hlavný riešiteľ / autor	Ing.arch. Dušan Marek				číslo výkresu
zodpovedný projektant	Ing.arch. Jakub Marek				
vypracoval	Ing.arch. Jakub Marek				
druh projektu	ÚPD	formát	2xA4		
číslo zákazky	012025	dátum	2026		

8c