


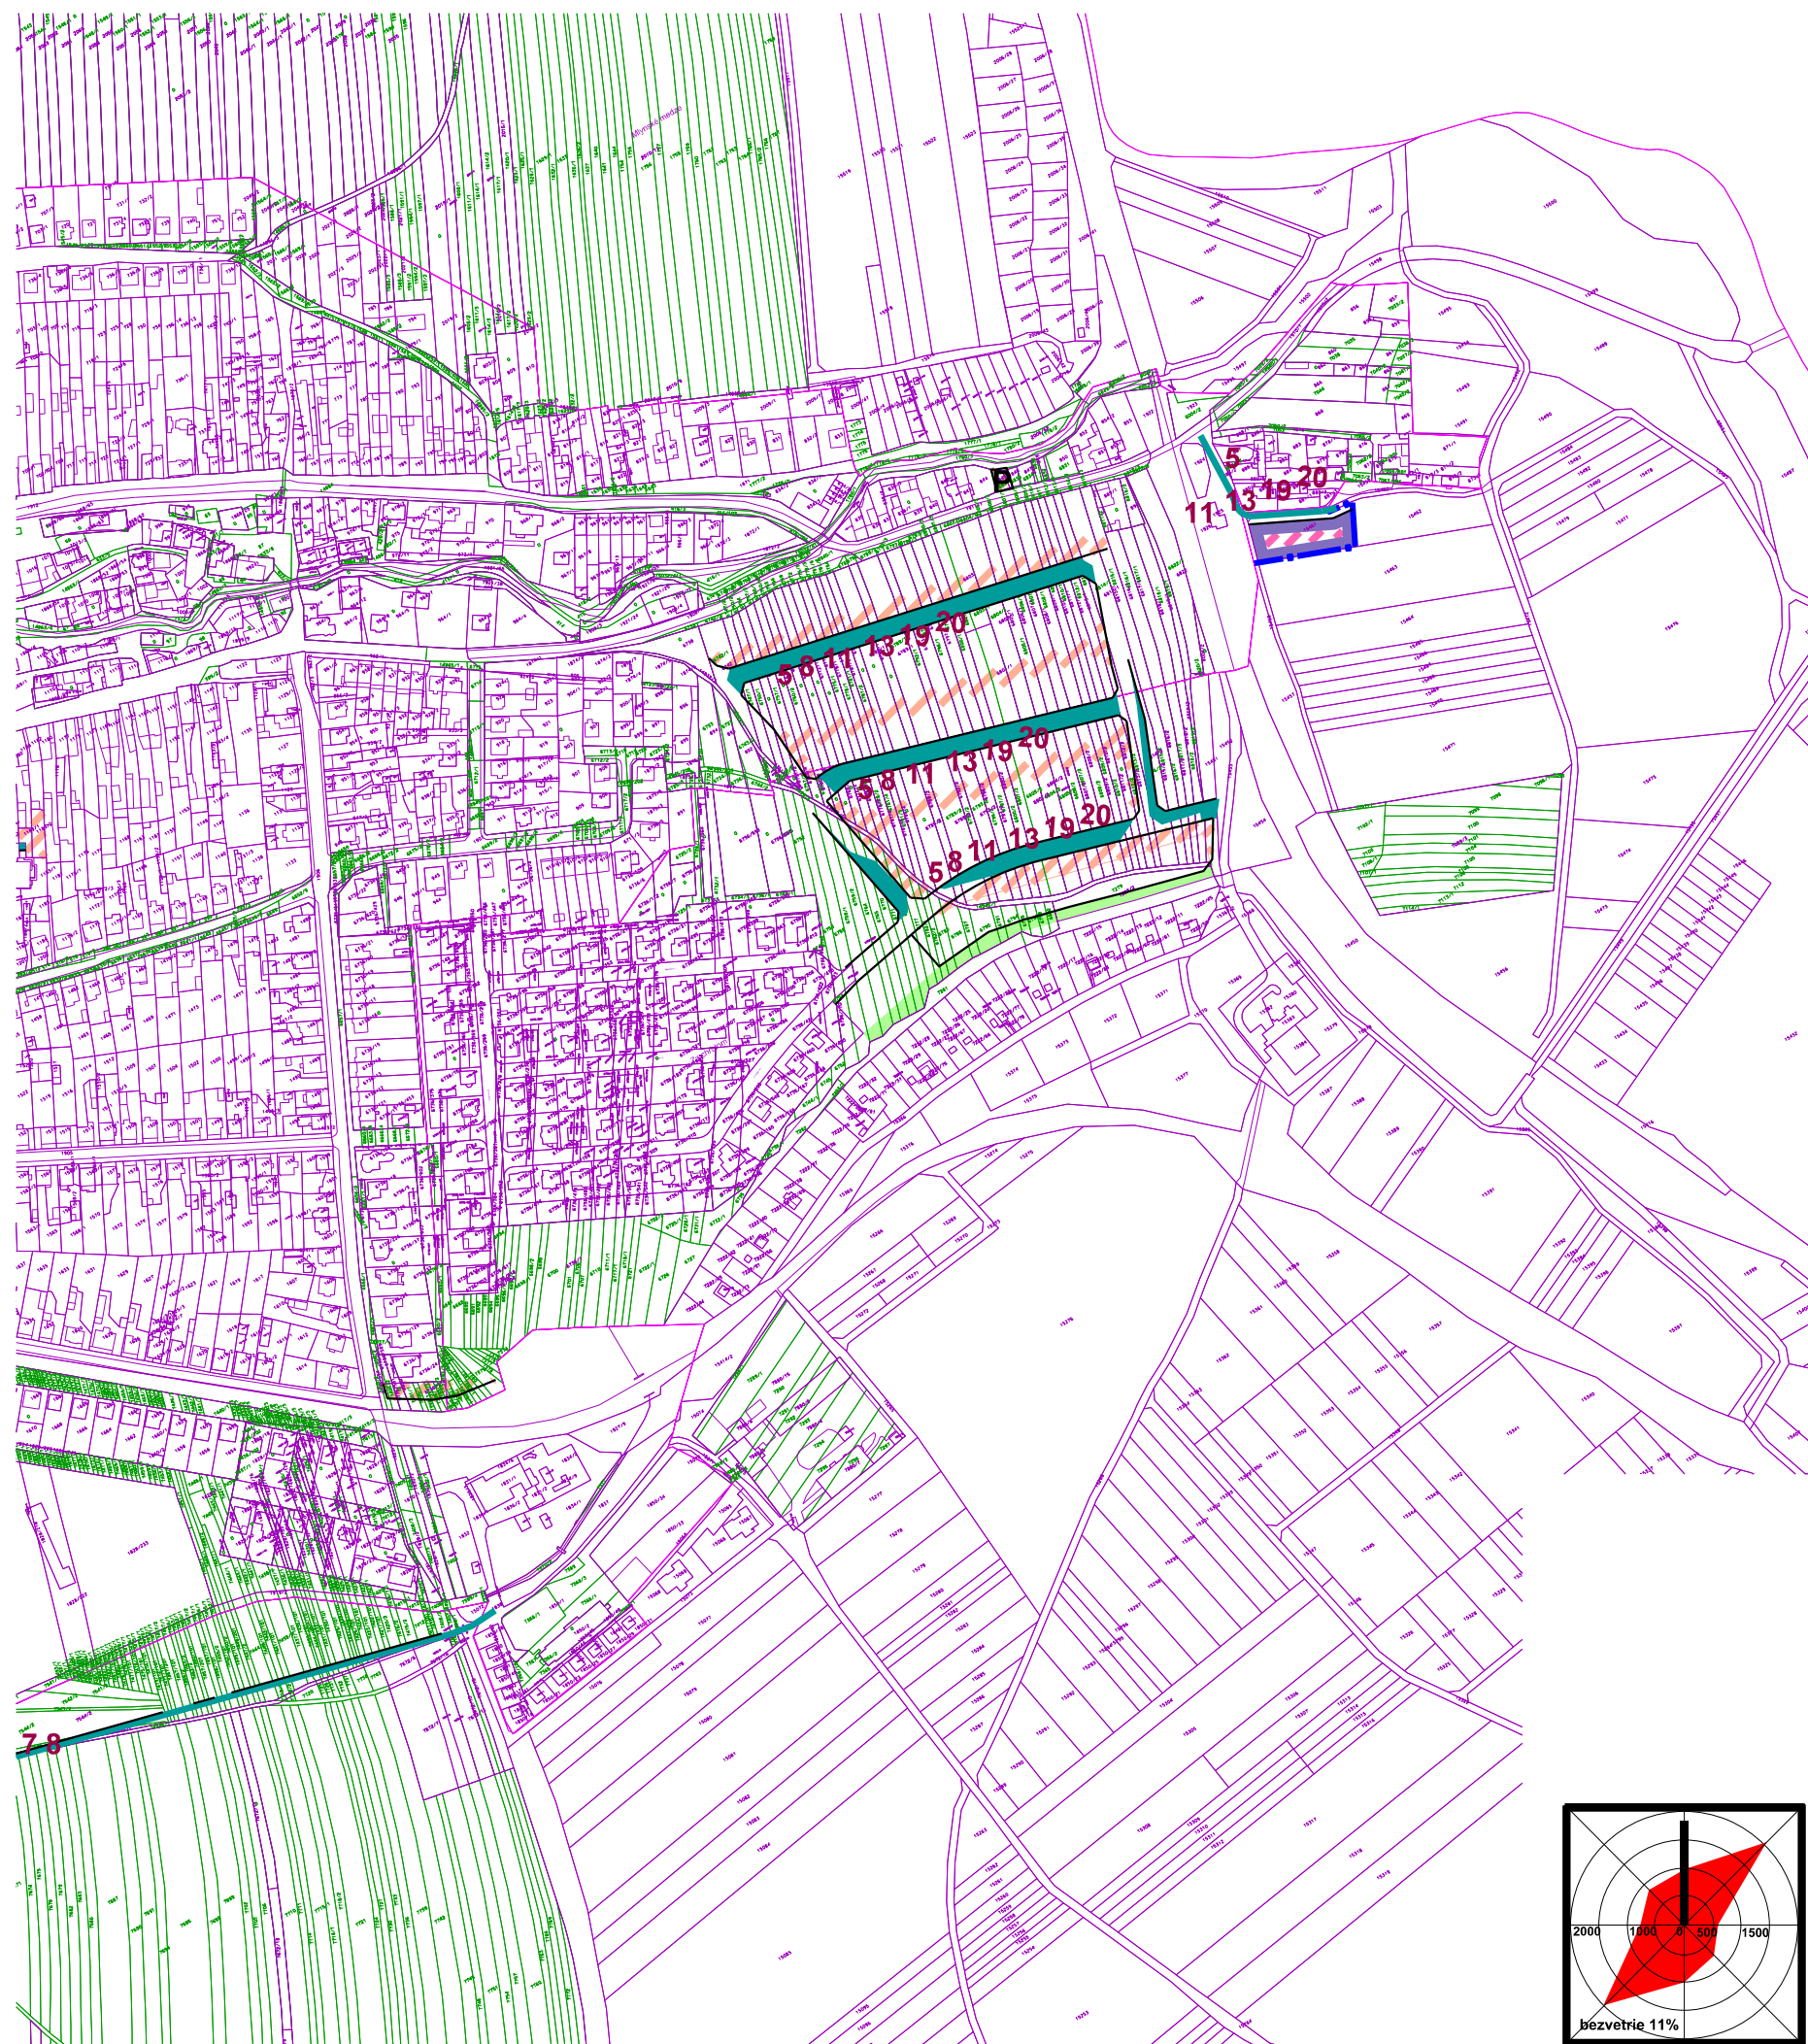

- stav
- plocha ostatnej zelene
- návrh
- hranica súčasne zastavaného územia
- polyfunkčná plocha občianskej vybavenosti a mestského bývania v bytových domoch Ov/Bm
- plocha čistého bývania v rodinných domoch Bc
- plocha technickej vybavenosti a statickej dopravy

Verejnoprospešné stavby:

- verejná, ochranná a izolačná zeleň a stavby pre ochranu ŽP
- stavby verejného dopravného a technického vybavenia
- 13 poradové číslo VPS

- 5 - stavby nových MK v navrhovaných lokalitách chodníkov a deliacich zelených pásov, v zmysle platnej STN
- 8 - stavby peších chodníkov
- 11 - výstavba rozvodnej vodovodnej siete
- 13 - výstavba splaškovej a dažďovej kanalizácie
- 19 - výstavba rozvodnej NN siete a verejného osvetlenia na územiach navrhovaného rozvoja
- 20 - výstavba STL plynovodu na územiach navrhovaného rozvoja

ZaD č.6 ÚPN mesta Spišská Belá
schválené MsZ uznesením č.110/2026, zo dňa 02.07.2026.
Záväzná časť ÚPN mesta Spišská Belá vyhlásená
VZN č.1/2026, schválená MsZ
uznesením č.111/2026, zo dňa 02.07.2026.

Ing. Mgr. Peter Zibura
primátor mesta

0 100 250 500 metrov

obsah výkresu **NÁVRH FUNKČNÝCH PLOCH A SCHÉMA VEREJNOPROSPEŠNÝCH STAVIEB** mierka **1:5 000**

názov dokumentácie **Zmeny a doplnky č.6 územného plánu mesta SPIŠSKÁ BELÁ** lokality A1-A4

architektonické štúdio	ADM	hlavný riešiteľ / autor	Ing.arch. Dušan Marek	číslo výkresu	9a1
	Starozagorská ul.11 040 23 Košice tel.: 0905 892932 adm@adm.sk	zodpovedný projektant	Ing.arch. Jakub Marek		
		vypracoval	Ing.arch. Jakub Marek		
		druh projektu	ÚPD	formát	2xA4
		číslo zákazky	012025	dátum	2026