


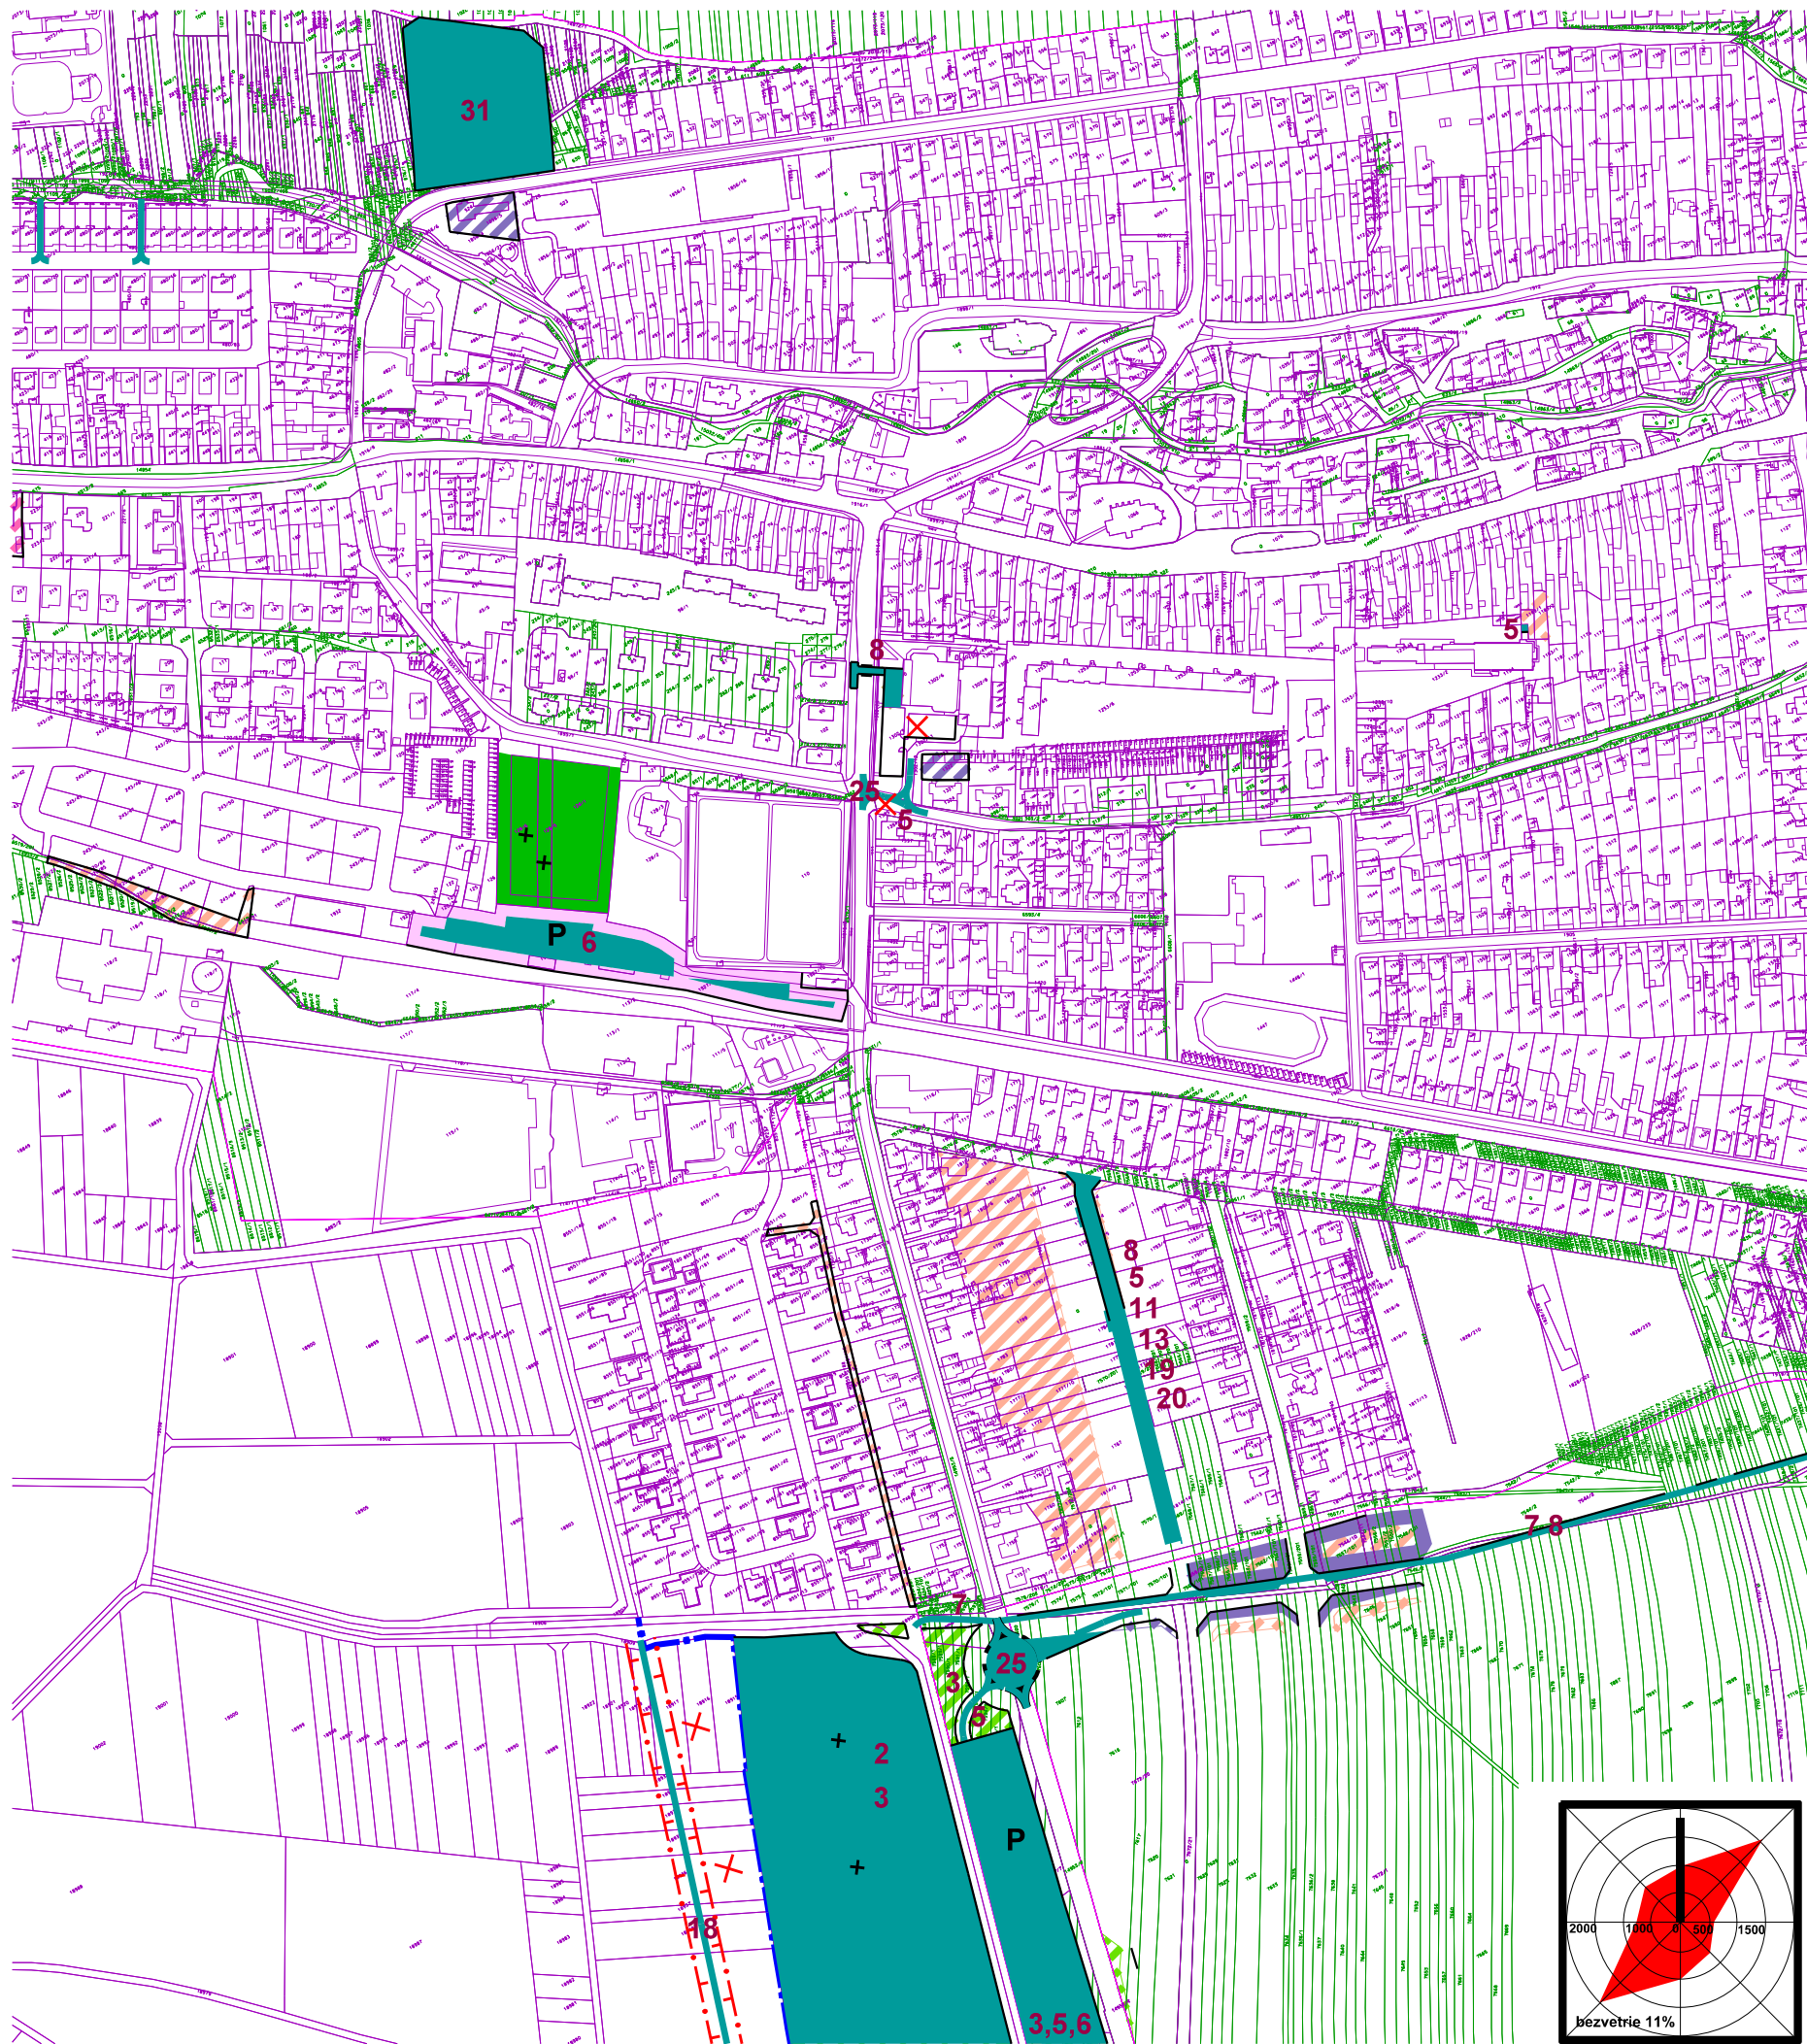

- stav
- + + plocha cintorína
- návrh
- plocha čistého bývania v rodinných domoch Bc
- plocha občianskej vybavenosti Ov
- polyfunkčná plochy občianskej vybavenosti a čistého bývania v rodinných domoch Ov/Bc
- zrušenie funkčnej plochy, líniovej stavby a ochranného pásma

Verejnoprospešné stavby:

- verejná, ochranná a izolačná zeleň a stavby pre ochranu ŽP
- stavby verejného dopravného a technického vybavenia
- 13 poradové číslo VPS

- 2 - areál pohrebiska (cintorín),
3 - verejná, ochranná a izolačná zeleň
5 - stavby nových MK v navrhovaných lokalitách chodníkov a deliacich zelených pásov, v zmysle platnej STN
6 - stavby nových verejných parkovísk a nutné rozšírenia vybraných existujúcich parkovísk
7 - stavby cyklistických chodníkov (cyklotrás)
8 - stavby peších chodníkov
11 - výstavba rozvodnej vodovodnej siete
13 - výstavba splaškovej a dažďovej kanalizácie
18 - výstavba 22kV VN vedenia
19 - výstavba rozvodnej NN siete a verejného osvetlenia na územiach navrhovaného rozvoja
20 - výstavba STL plynovodu na územiach navrhovaného rozvoja
25 - križovatky na ceste I/66 a I/77
31 - zariadenia verejných sociálnych služieb

ZaD č.6 ÚPN mesta Spišská Belá
schválené MsZ uznesením č.110/2026, zo dňa 02.07.2026.
Záväzná časť ÚPN mesta Spišská Belá vyhlásená
VZN č.1/2026, schválená MsZ
uznesením č.111/2026, zo dňa 02.07.2026.

Ing. Mgr. Peter Zibura
primátor mesta

0 100 250 500 metrov

obsah výkresu **NÁVRH FUNKČNÝCH PLOCH A SCHÉMA VEREJNOPROSPEŠNÝCH STAVIEB** mierka **1:5 000**

názov dokumentácie **Zmeny a doplnky č.6 územného plánu mesta SPIŠSKÁ BELÁ** lokality A5-A13, A16, A20, A24

hlavný riešiteľ / autor	Ing.arch. Dušan Marek	číslo výkresu
zodpovedný projektant	Ing.arch. Jakub Marek	
vypracoval	Ing.arch. Jakub Marek	
druh projektu	ÚPD	formát 2xA4
číslo zákazky	012025	dátum 2026

9a2

architektonické štúdio

ADM
Starozagorská ul.11
040 23 Košice
tel.: 0905 892932
adm@adm.sk

