


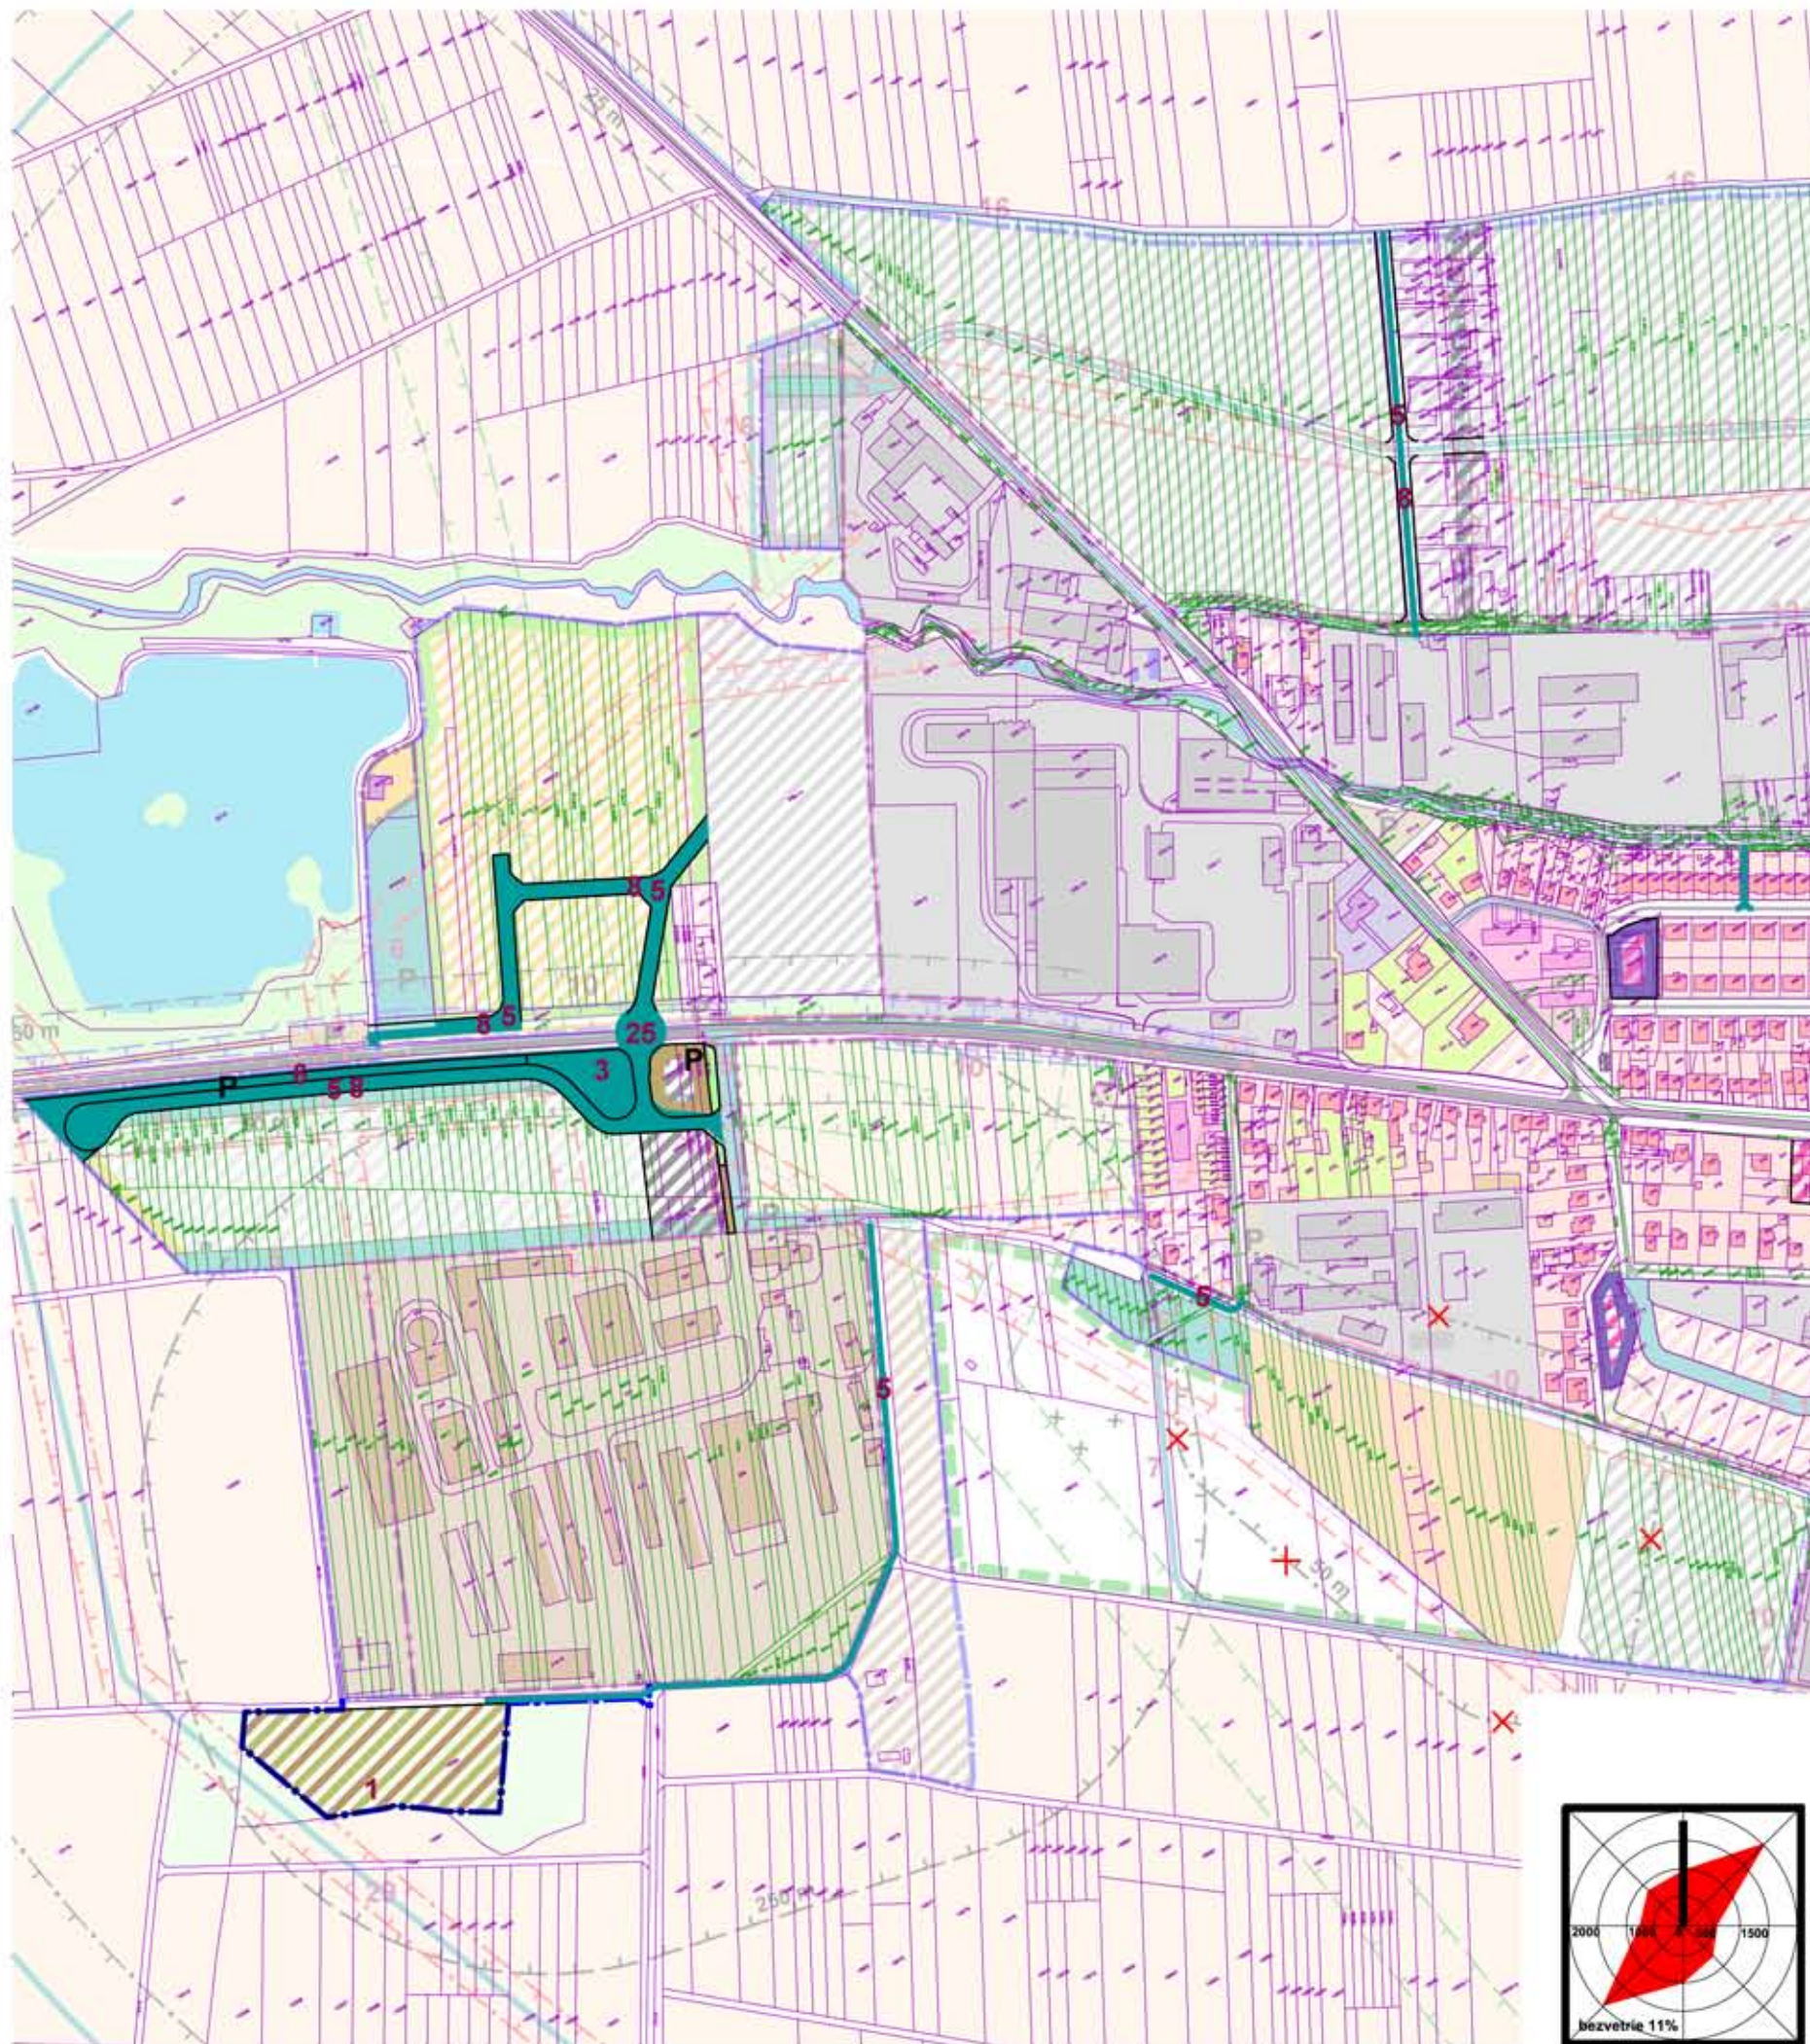

stav		stav	
	plocha ostatnej zelene		plocha ornej pôdy
P	plocha statickej dopravy		
návrh			
	hranica súčasne zastavaného územia		
	plocha mestského bývania v bytových domoch Bm		
	polyfunkčná plocha občianskej vybavenosti a mestského bývania v bytových domoch Ov/Bm		
	plocha výroby Pv		
	polyfunkčná plocha rekreačnej vybavenosti a výrobných služieb R/Ps		
	polyfunkčná plocha výroby a statickej dopravy Pv/P		
	plocha skládky odpadu		
P	plocha statickej dopravy		
X	zrušenie funkčnej plochy, líniovej stavby a ochranného pásma		


Verejnoprospešné stavby:

	verejná, ochranná a izolačná zeleň a stavby pre ochranu ŽP
	stavby verejného dopravného a technického vybavenia
13	poradové číslo VPS

- 1 - areál riadenej skládky odpadov,
3 - verejná a ochranná zeleň
5 - stavby nových MK v navrhovaných lokalitách chodníkov
a deliacich zelených pásov, v zmysle platnej STN
6 - stavby nových verejných parkovísk
8 - stavby peších chodníkov
25 - križovatky na ceste I/66 a I/77

ZaD č.6 ÚPN mesta Spišská Belá
schválené MsZ uznesením č.110/2026, zo dňa 02.07.2026.
Záväzná časť ÚPN mesta Spišská Belá vyhlásená
VZN č.1/2026, schválená MsZ
uznesením č.111/2026, zo dňa 02.07.2026.

Ing. Mgr. Peter Zibura
primátor mesta

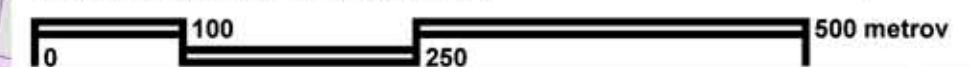

obsah výkresu	NÁVRH FUNKČNÝCH PLOCH A SCHÉMA VEREJNOPROSPEŠNÝCH STAVIEB	mierka 1:5 000
---------------	--	--------------------------

architektonické štúdio	názov dokumentácie	lokality A15-A20a	
ADM Starozagorská ul.11 040 23 Košice tel.: 0905 892332 adm@adm.sk	Zmeny a doplnky č.6 územného plánu mesta SPIŠSKÁ BELÁ	číslo výkresu	
hlavný riešiteľ / autor	Ing.arch. Dušan Marek		
zodpovedný projektant	Ing.arch. Jakub Marek		
vypracoval	Ing.arch. Jakub Marek		
druh projektu	ÚPD	formát	2xA4
číslo zákazky	012025	dátum	2026



9a3