


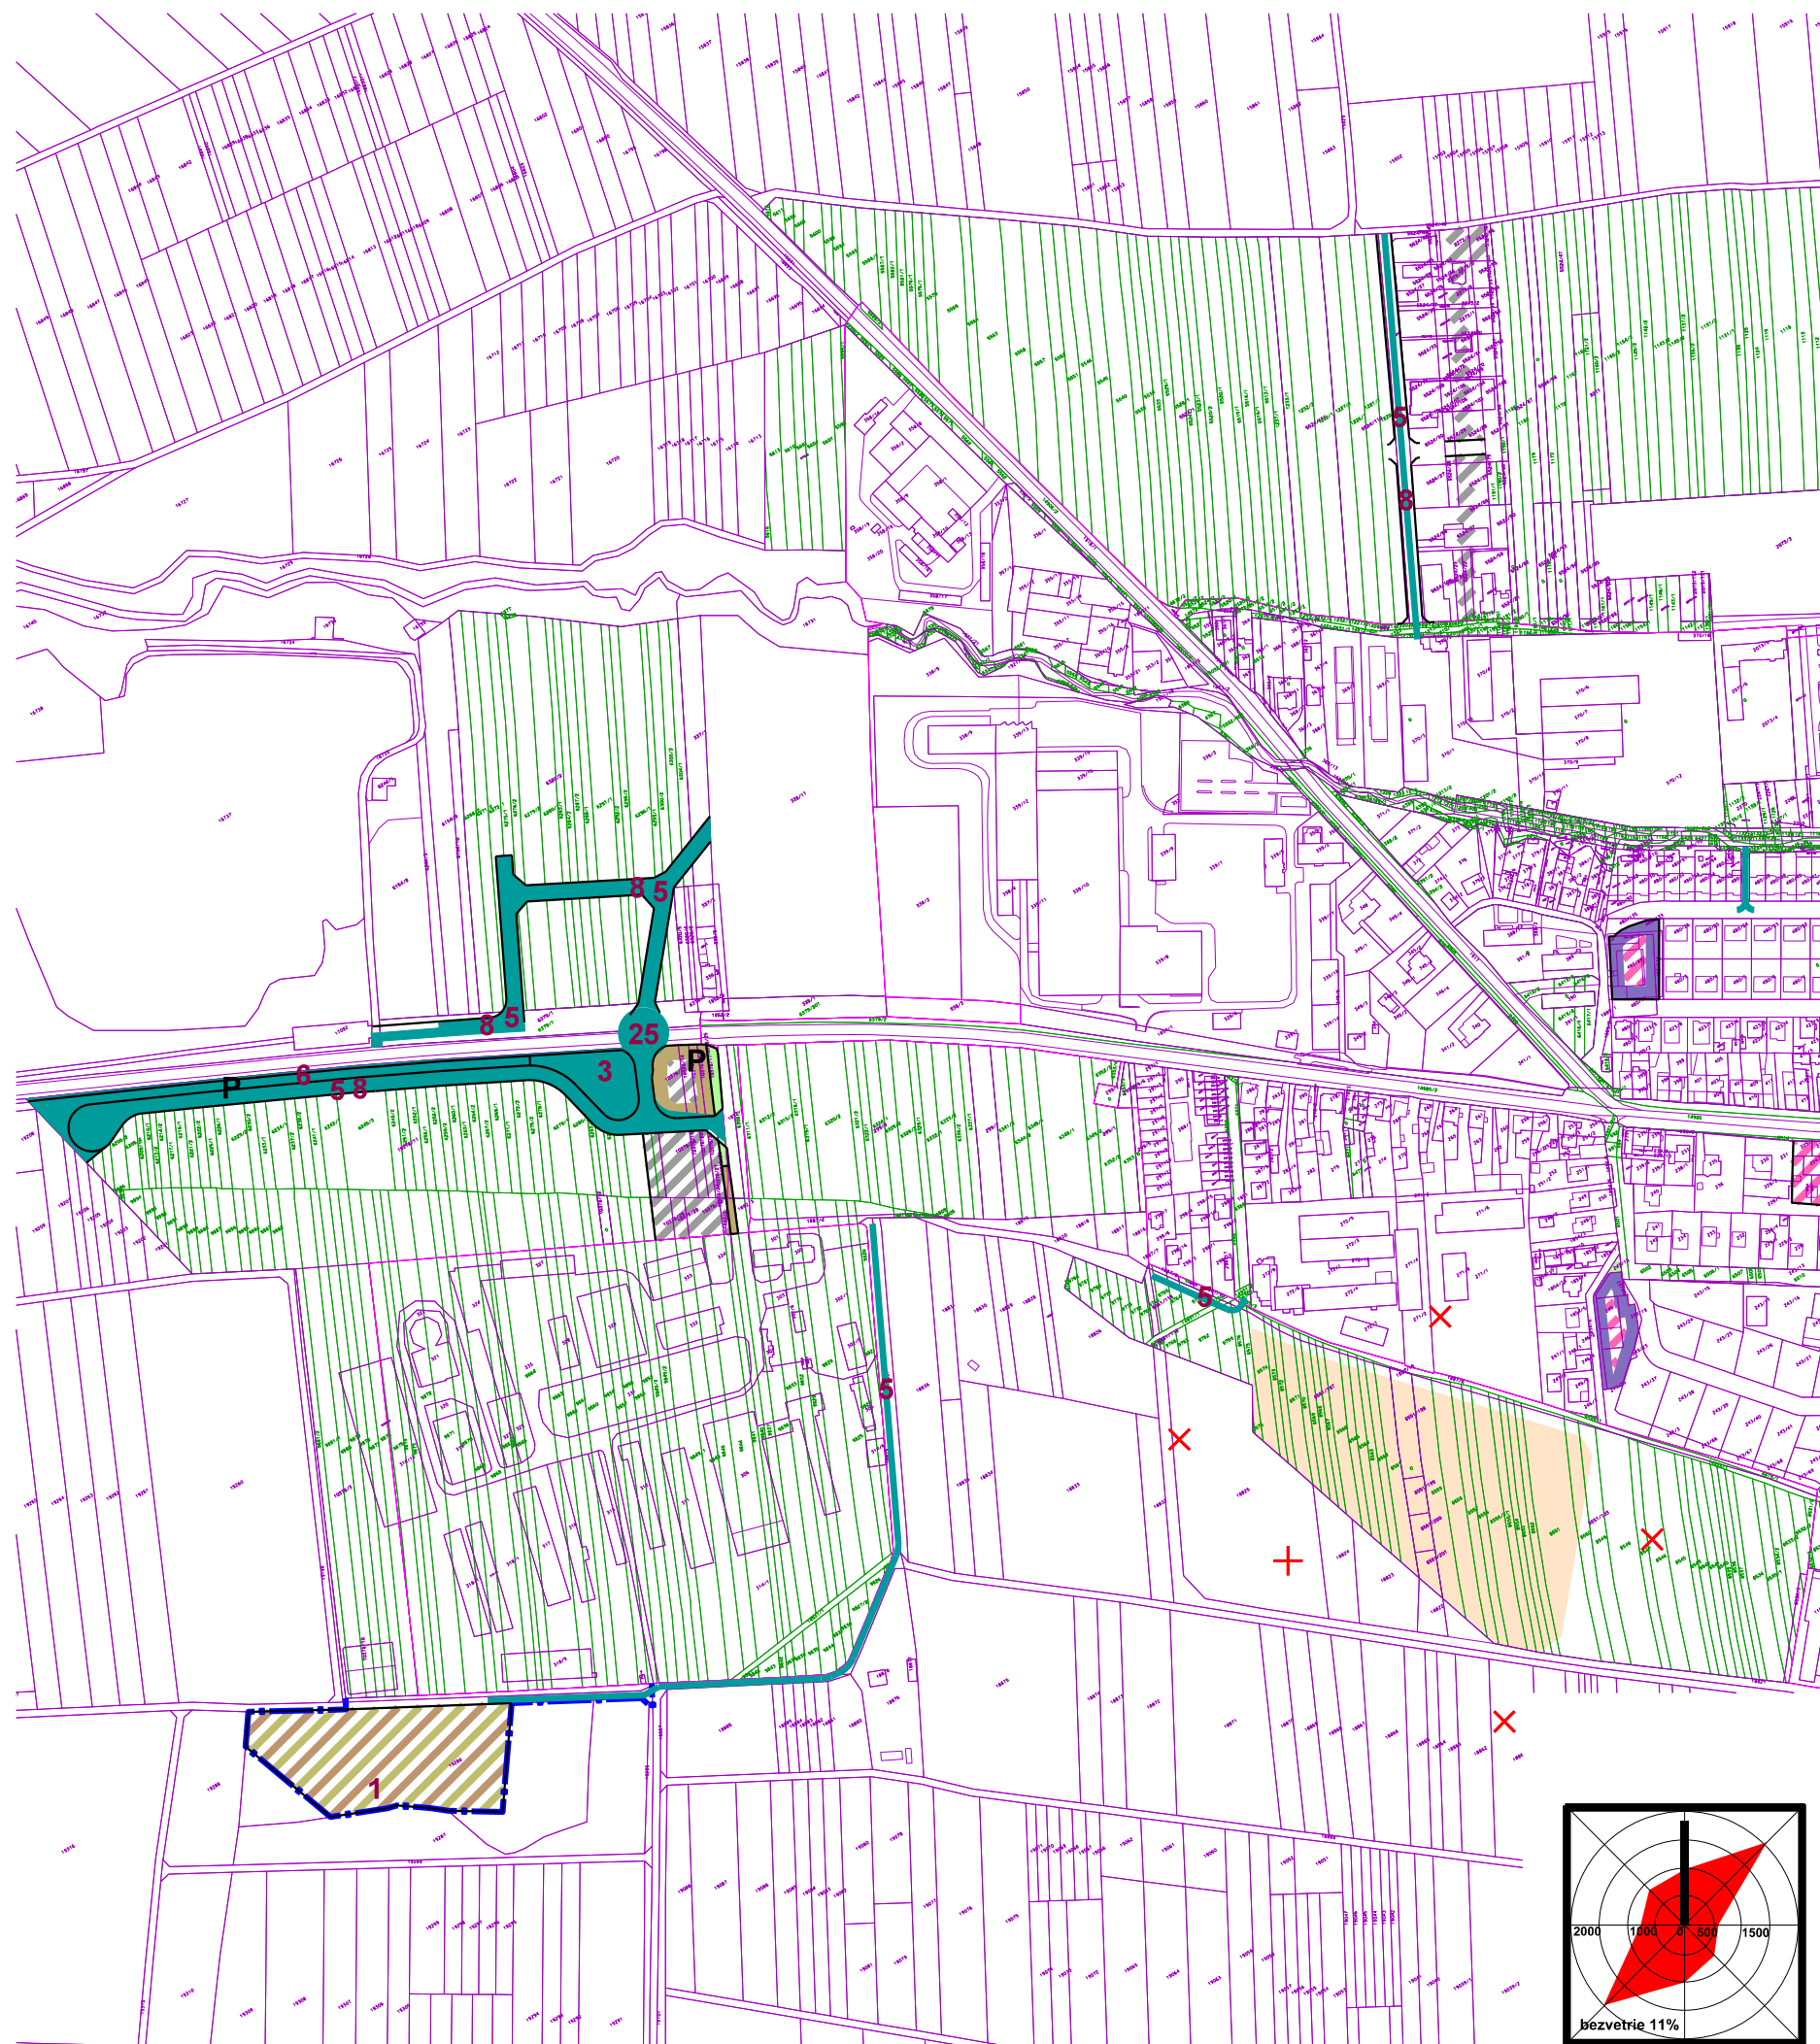

stav

plocha ostatnej zelene

plocha ornej pôdy

P

 plocha statickej dopravy

návrh

hranica súčasne zastavaného územia

plocha mestského bývania v bytových domoch Bm

polyfunkčná plocha občianskej vybavenosti a mestského bývania v bytových domoch Ov/Bm

plocha výroby Pv

polyfunkčná plocha rekreačnej vybavenosti a výrobných služieb R/Ps

polyfunkčná plocha výroby a statickej dopravy Pv/P

plocha skládky odpadu

P

 plocha statickej dopravy

X

 zrušenie funkčnej plochy, líniovej stavby a ochranného pásma



Verejnoprospešné stavby:

verejná, ochranná a izolačná zeleň a stavby pre ochranu ŽP

stavby verejného dopravného a technického vybavenia

13

 poradové číslo VPS

- 1 - areál riadenej skládky odpadov,  
3 - verejná a ochranná zeleň  
5 - stavby nových MK v navrhovaných lokalitách chodníkov  
a deliacich zelených pásov, v zmysle platnej STN  
6 - stavby nových verejných parkovísk  
8 - stavby peších chodníkov  
25 - križovatky na ceste I/66 a I/77

ZaD č.6 ÚPN mesta Spišská Belá  
schválené MsZ uznesením č.110/2026, zo dňa 02.07.2026.  
Záväzná časť ÚPN mesta Spišská Belá vyhlásená  
VZN č.1/2026, schválená MsZ  
uznesením č.111/2026, zo dňa 02.07.2026.

Ing. Mgr. Peter Zibura  
primátor mesta



obsah výkresu

**NÁVRH FUNKČNÝCH PLOCH A SCHÉMA  
VEREJNOPROSPEŠNÝCH STAVIEB**

mierka  
**1:5 000**

názov dokumentácie

**Zmeny a doplnky č.6  
územného plánu mesta SPIŠSKÁ BELÁ**

lokality A15-A20a

architektonické štúdio

**ADM**  
Starozagorská ul.11  
040 23 Košice  
tel.: 0905 892932  
adm@adm.sk

hlavný riešiteľ / autor Ing.arch. Dušan Marek

zodpovedný projektant Ing.arch. Jakub Marek

vypracoval Ing.arch. Jakub Marek

druh projektu ÚPD

formát 2xA4

číslo zákazky 012025

dátum 2026

číslo výkresu

**9a3**

