




návrh



hranica súčasne zastavaného územia

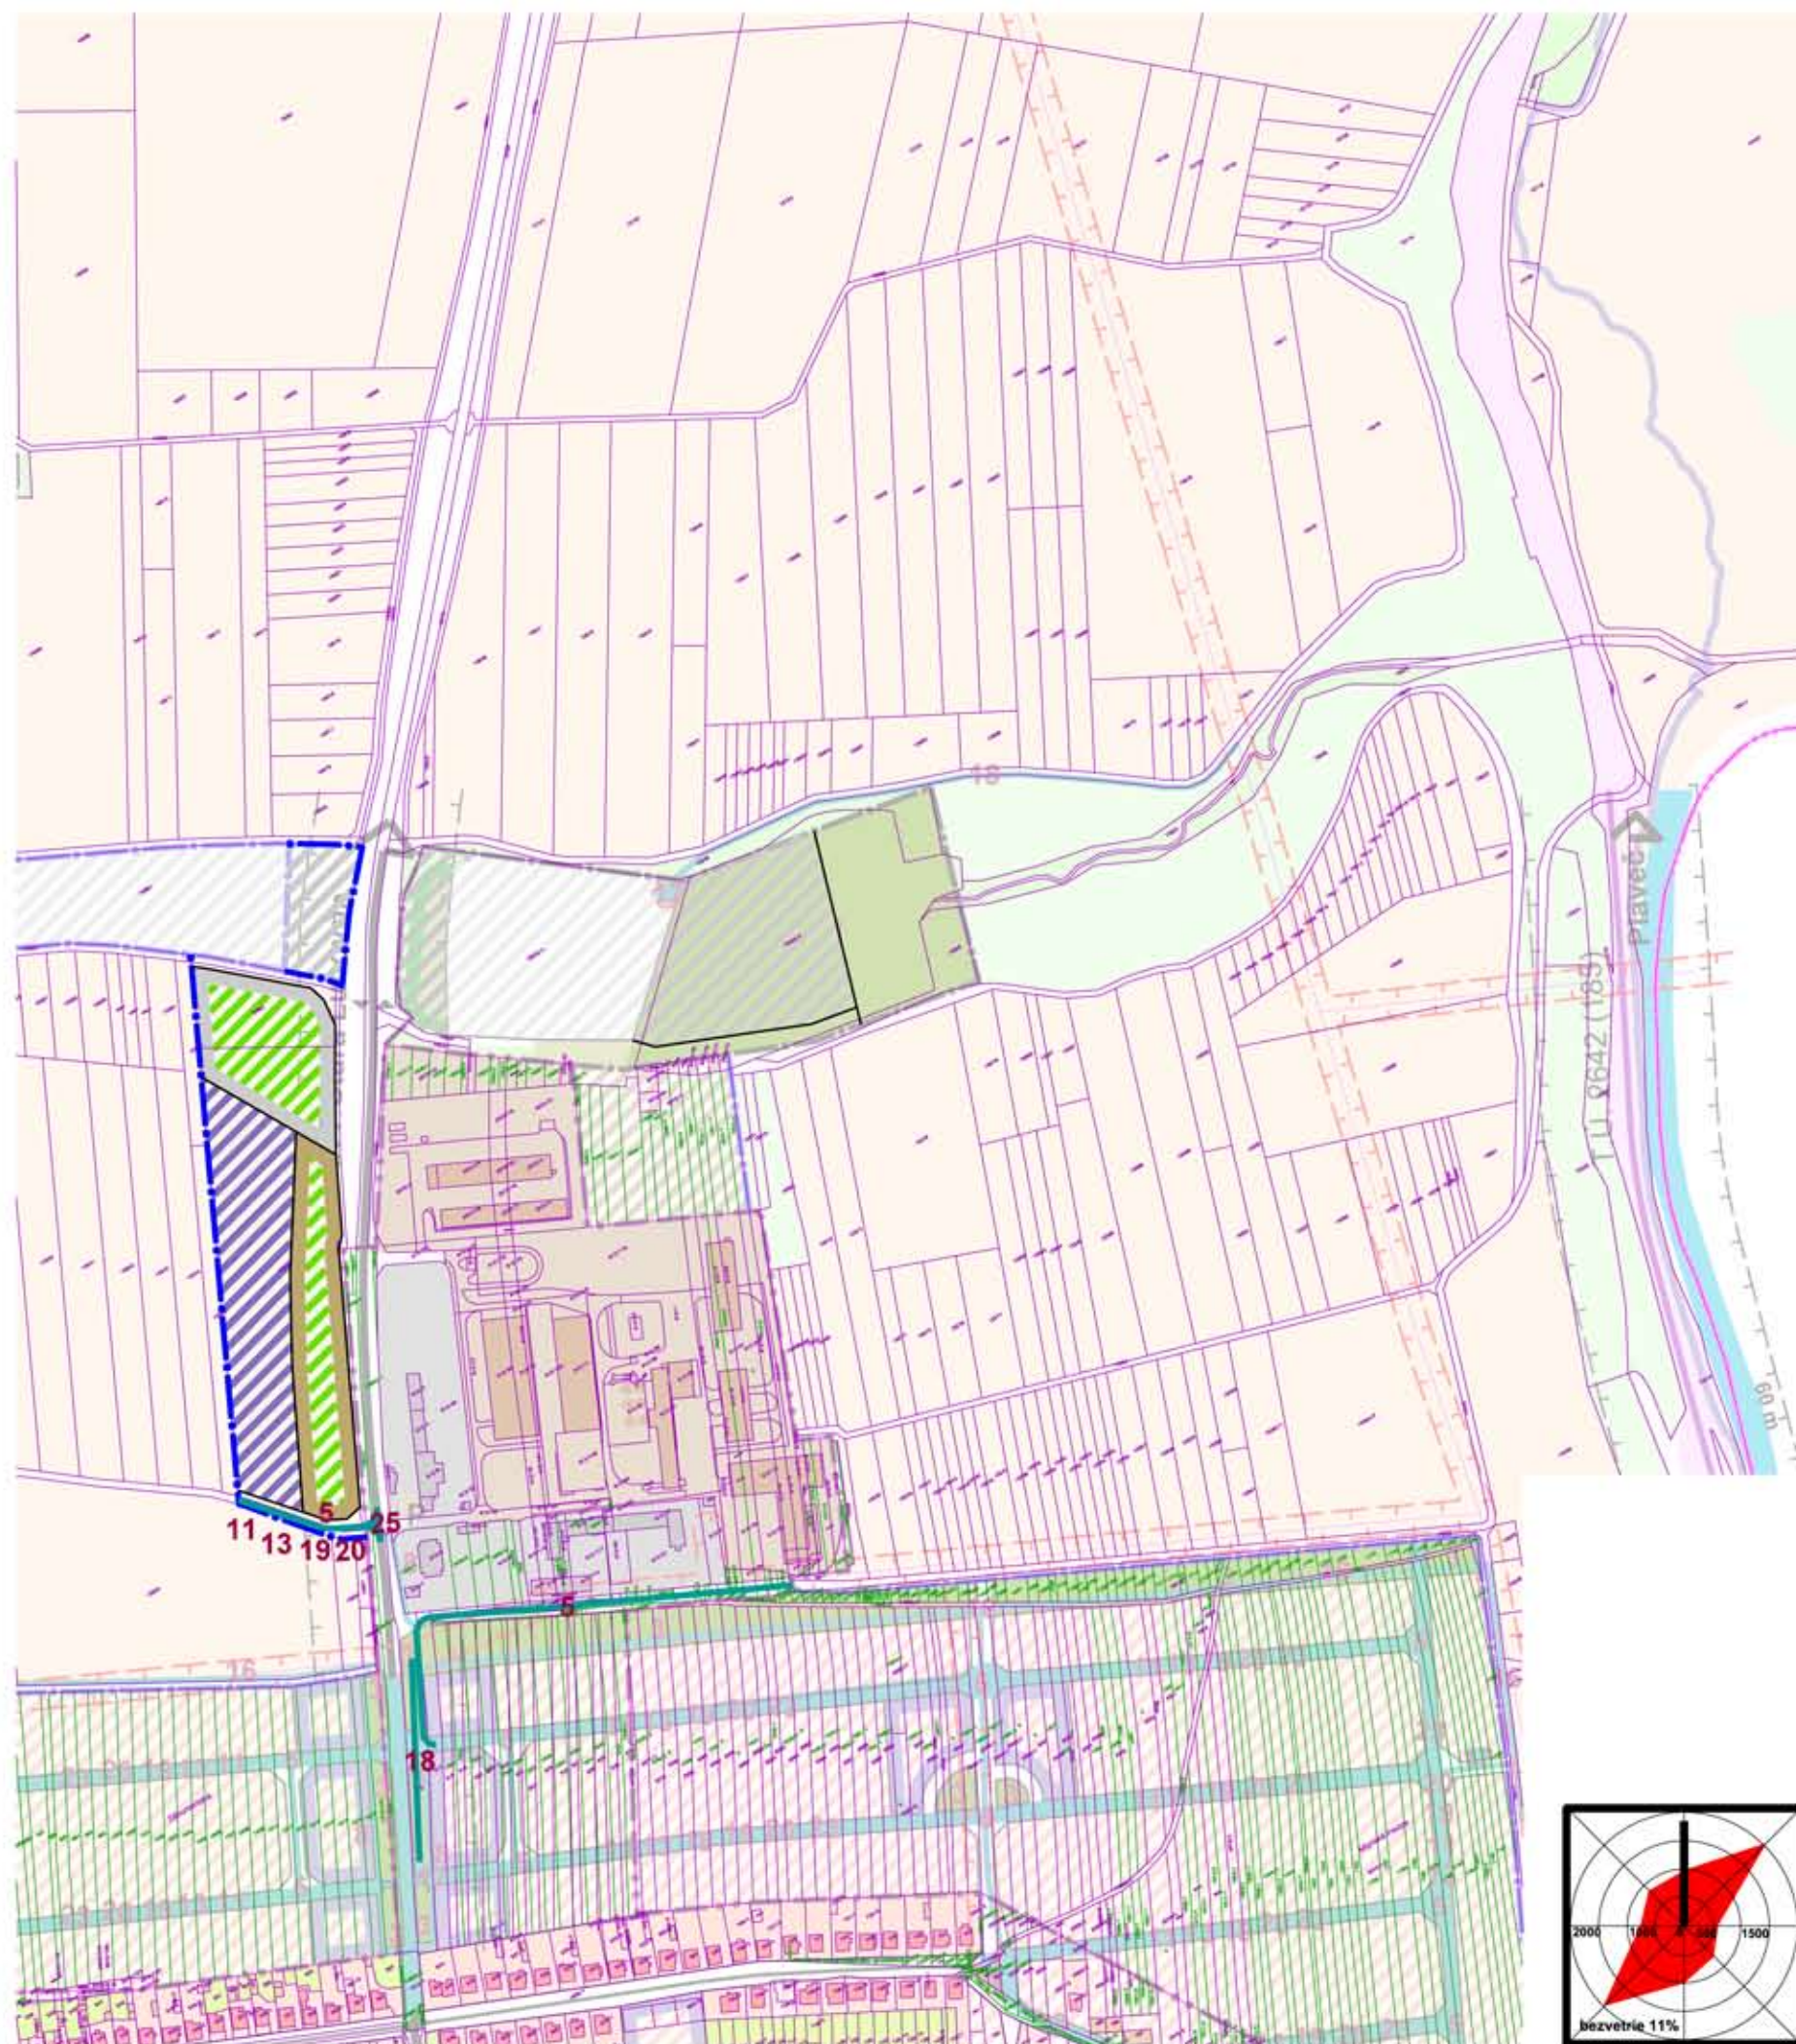

plocha občianskej vybavenosti Ov



plocha výrobných služieb a izolačnej zelene Ps/Vz



plocha statickej dopravy a izolačnej zelene P/Vz



plocha výrobných služieb Ps

Verejnoprospešné stavby:



verejná a ochranná zeleň a stavby pre ochranu ŽP



stavba verejného dopravného a technického vybavenia




poradové číslo VPS

- 5 - stavby nových MK v navrhovaných lokalitách chodníkov a deliacich zelených pásov, v zmysle platnej STN
- 11 - výstavba rozvodnej vodovodnej siete
- 13 - výstavba splaškovej a dažďovej kanalizácie
- 18 - výstavba novej trasy pripojky káblového 22kV VN
- 19 - výstavba rozvodnej NN siete a verejného osvetlenia na územiach navrhovaného rozvoja
- 20 - výstavba STL plynovodu na územiach navrhovaného rozvoja
- 25 - križovatky na ceste I/66 a I/77

ZaD č.6 ÚPN mesta Spišská Belá
schválené MsZ uznesením č.110/2026, zo dňa 02.07.2026.
Záväzná časť ÚPN mesta Spišská Belá vyhlásená
VZN č.1/2026, schválená MsZ
uznesením č.111/2026, zo dňa 02.07.2026.

Ing. Mgr. Peter Zibura
primátor mesta

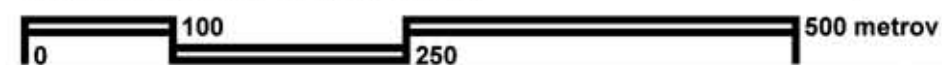

obsah výkresu

**NÁVRH FUNKČNÝCH PLOCH A SCHÉMA
VEREJNOPROSPEŠNÝCH STAVIEB**

mierka

1:5 000



architektonické štúdio

ADM
Starozagorská ul.11
040 23 Košice
tel.: 0905 892932
adm@adm.sk

hlavný riešiteľ / autor Ing.arch. Dušan Marek
zodpovedný projektant Ing.arch. Jakub Marek
vypracoval Ing.arch. Jakub Marek
druh projektu ÚPD
číslo zákazky 012025

názov dokumentácie

**Zmeny a doplnky č.6
územného plánu mesta SPIŠSKÁ BELÁ**

lokality A21-A23

číslo výkresu

9a4