


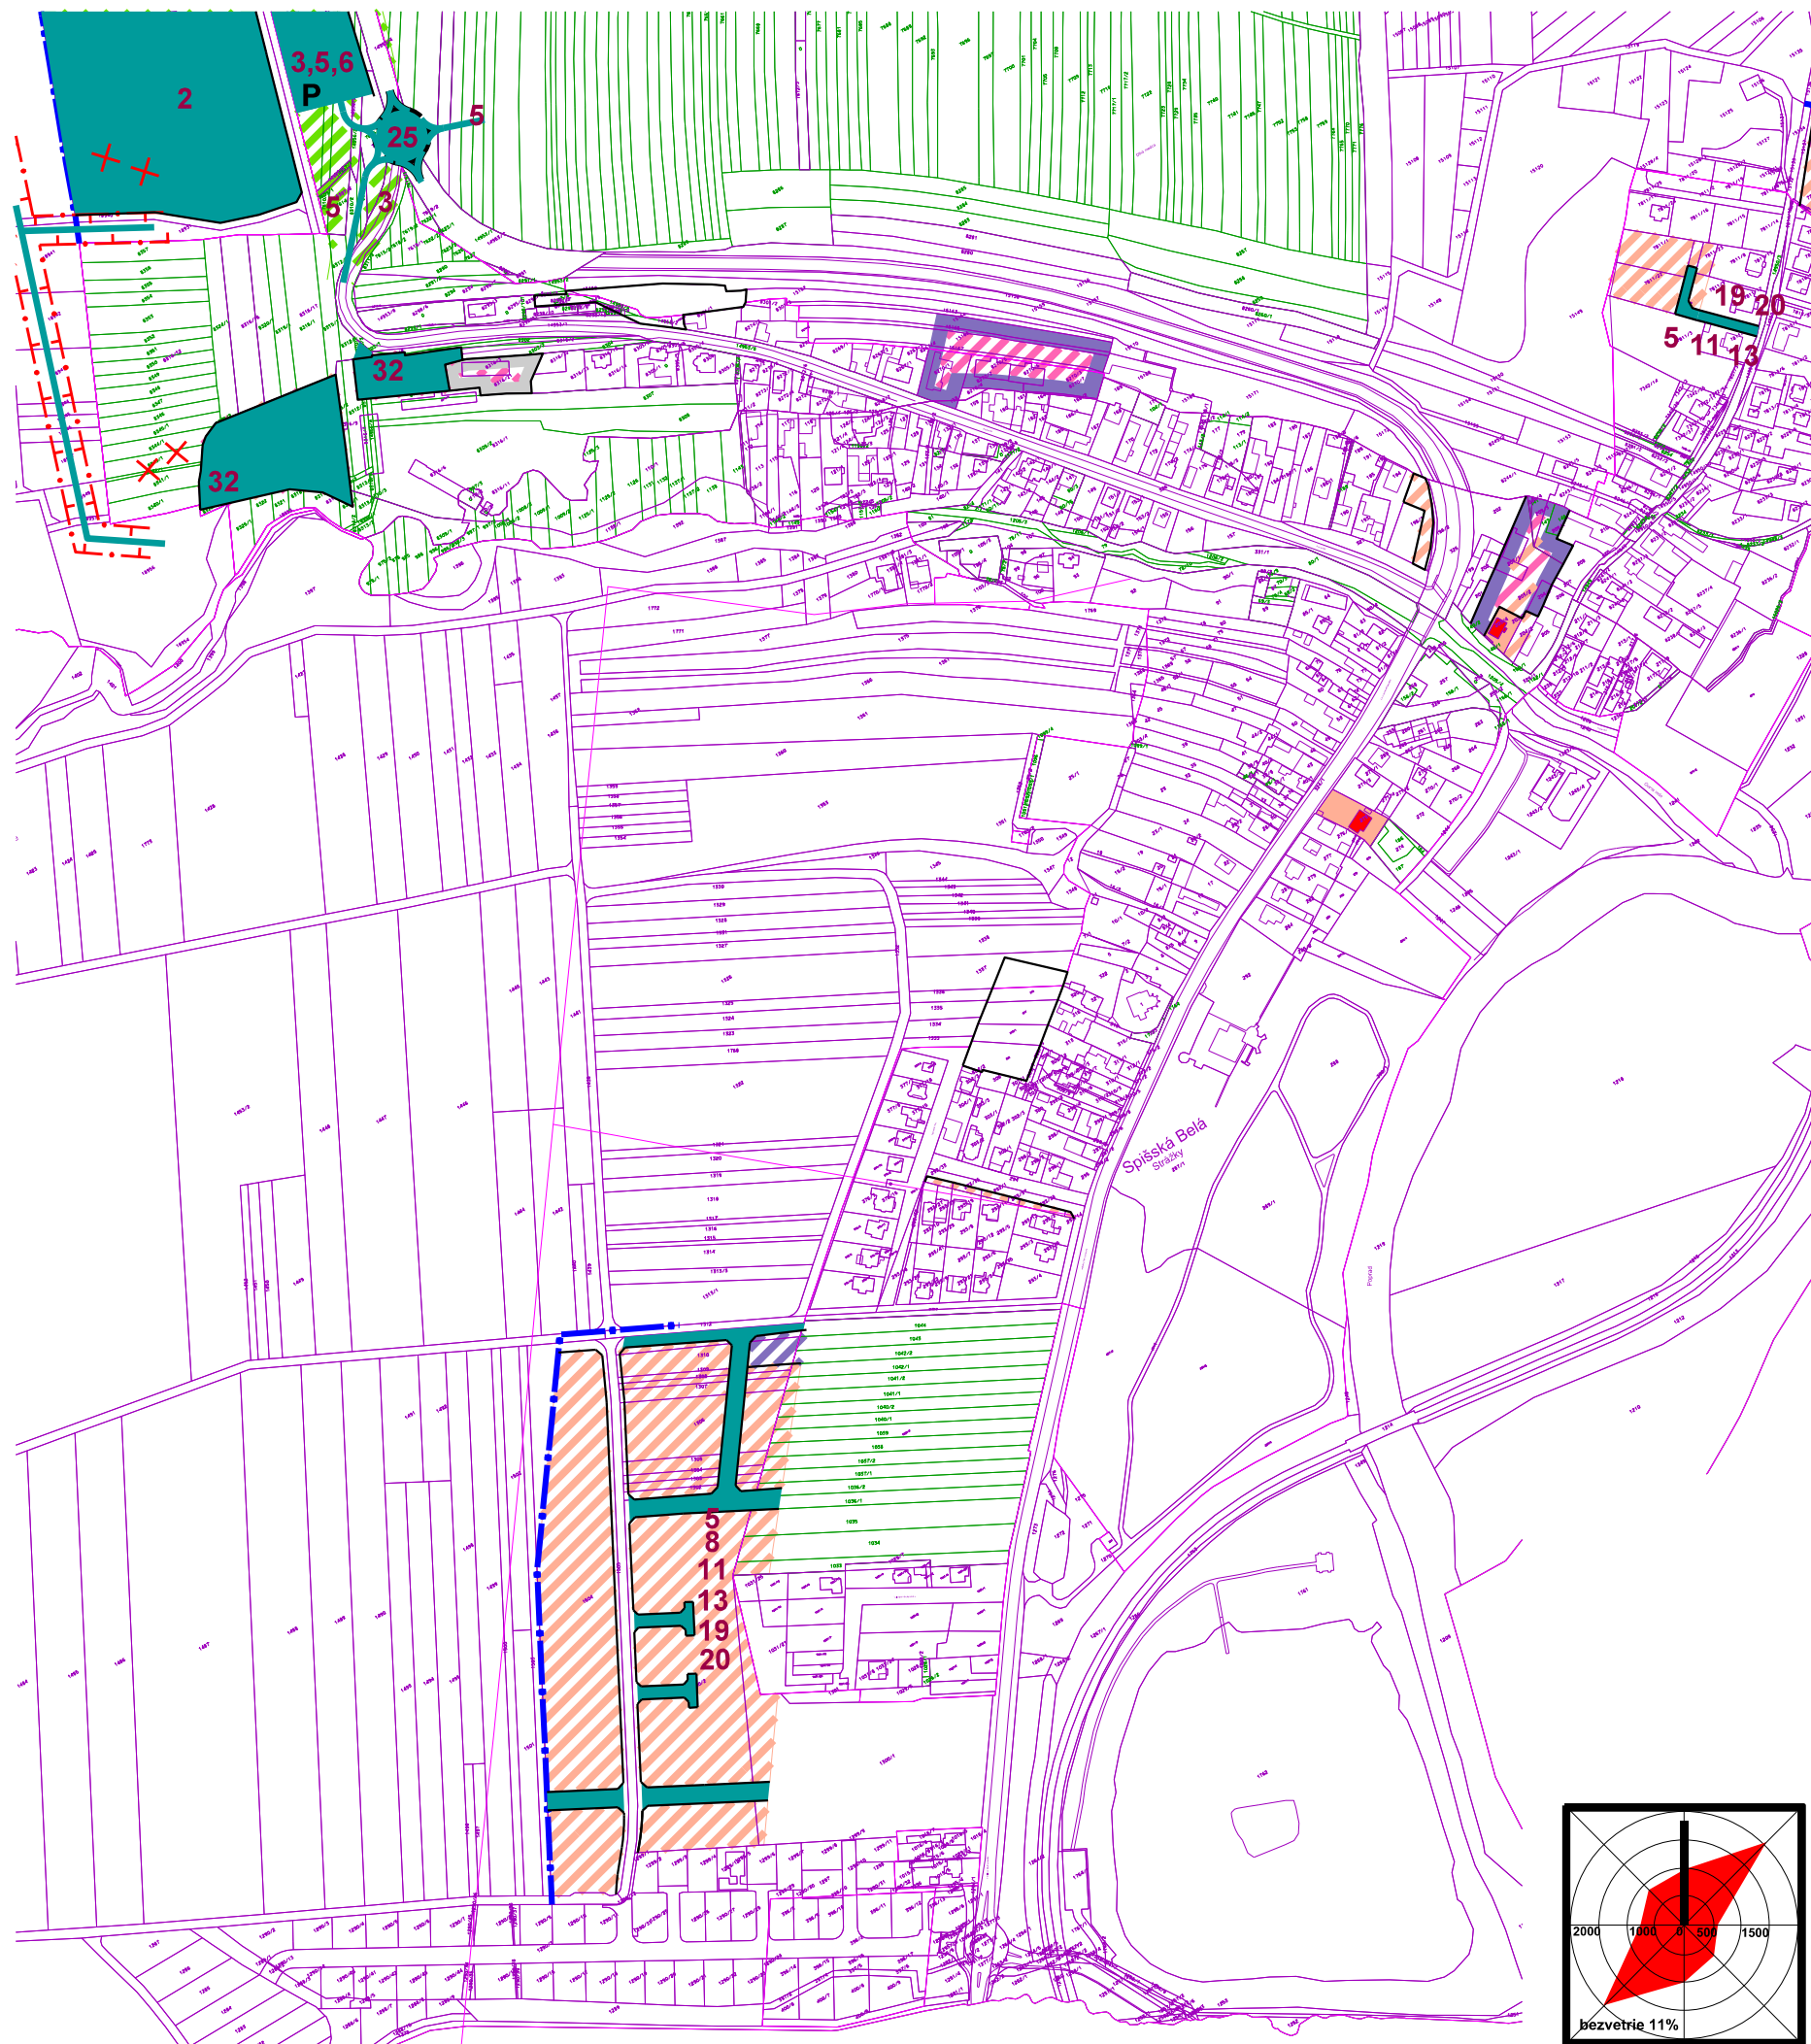

stav

návrh

plocha a objekt bývania v rodinnom dome Bc,Bv

hranica súčasne zastavaného územia

plocha čistého a vidieckeho bývania v rodinných domoch Bc,Bv

plocha mestského bývania v bytových domoch Bm

plocha občianskej vybavenosti Ov

polyfunkčná plocha občianskej vybavenosti a mestského bývania v bytových domoch Ov/Bm

polyfunkčná plocha občianskej vybavenosti v bytových a rodinných domoch Ov/Bm/Bc

polyfunkčná plocha výrobných služieb a mestského bývania v bytových domoch Ps/Bm

plocha čistého bývania v rodinných domoch a mestského bývania v bytových domoch Bc,Bm

plocha záhrady

Verejnoprospešné stavby:

verejná, ochranná a izolačná zeleň a stavby pre ochranu ŽP

stavby verejného dopravného a technického vybavenia

13

poradové číslo VPS

- 2 - areál pohrebiska (cintorín), 3 - verejná, ochranná a izolačná zeleň
- 5 - stavby MK v navrhovaných lokalitách chodníkov a deliacich zelených pásov, v zmysle platnej STN
- 6 - stavby verejných parkovísk a nutné rozšírenia vybraných jestvujúcich parkovísk
- 8 - stavby peších chodníkov
- 11 - výstavba rozvodnej vodovodnej siete
- 13 - výstavba splaškovej a dažďovej kanalizácie
- 19 - výstavba rozvodnej NN siete a verejného osvetlenia na územiach navrhovaného rozvoja
- 20 - výstavba STL plynovodu na územiach navrhovaného rozvoja
- 25 - križovatky na ceste I/66 a I/77
- 32 - mestské sociálne bývanie

ZaD č.6 ÚPN mesta Spišská Belá
schválené MsZ uznesením č.110/2026, zo dňa 02.07.2026.
Záväzná časť ÚPN mesta Spišská Belá vyhlásená
VZN č.1/2026, schválená MsZ
uznesením č.111/2026, zo dňa 02.07.2026.

Ing. Mgr. Peter Zibura
primátor mesta

0 100 250 500 metrov

obsah výkresu

NÁVRH FUNKČNÝCH PLOCH A SCHÉMA VEREJNOPROSPEŠNÝCH STAVIEB

mierka 1:5 000

architektonické štúdio

ADM

Starozagorská ul.11
040 23 Košice
tel.: 0905 892932
admmarek@gmail.com

názov dokumentácie

Zmeny a doplnky č.6
územného plánu mesta SPIŠSKÁ BELÁ

lokality B1-B9

hlavný riešiteľ / autor

Ing.arch. Dušan Marek

zodpovedný projektant

Ing.arch. Jakub Marek

vypracoval

Ing.arch. Jakub Marek

druh projektu

ÚPD

formát

2xA4

číslo zákazky

012025

dátum

2026

číslo výkresu

bezvetrie 11%

9b