územný plán mesta
SPIŠSKÁ BELÁ

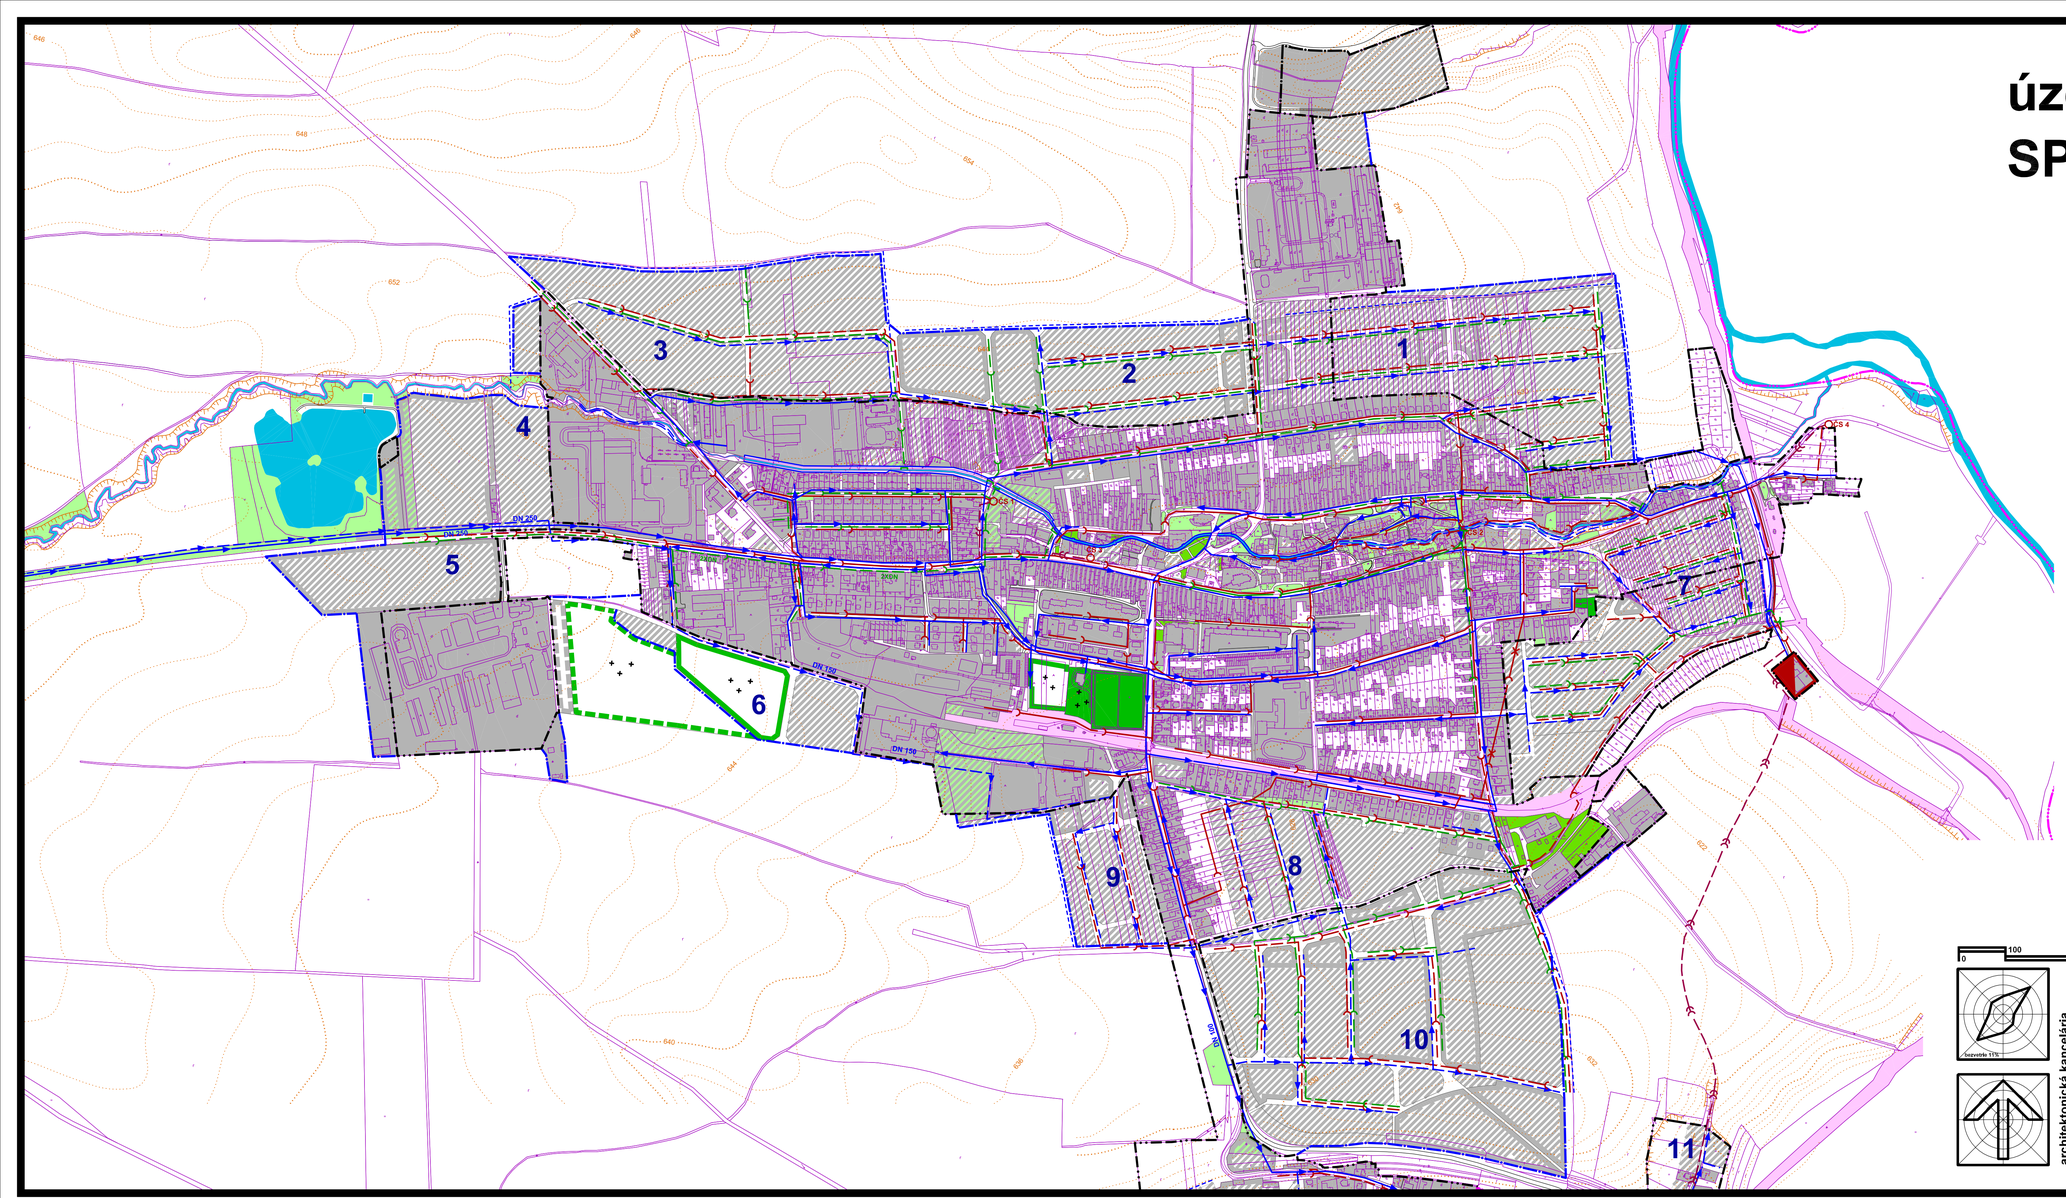

stav	návrh/zámer	
		hranica katastrálneho územia
		hranica zastavaného územia k 1.1.1990
		hranica skutočne zastavaného územia
		objekty a plochy zástavby
		plochy lesa
		plochy verejnej a ostatnej zelene
		plochy cintorína
		vodovodné potrubie
		vodovodné potrubie na zrušenie
		splašková kanalizácia
		splašková kanalizácia
		dažďová kanalizácia
		tlaková kanalizácia
		čerpacia stanica
		plocha čističky odpadových vôd
		vodné toky
		regulovaný vodný tok
		ochranný rigol pre vody z povrchového odtoku

územný plán bol schválený dňa:
uznesením Mestského zastupiteľstva č.u.:
č.VZN:

JUDr. Štefan Bieľak
primátor mesta

projekt je spolufinancovaný Európskou úniou

0 100 250 500 1000 metrov

obsah výkresu: NÁVRH VEREJNÉHO TECHNICKÉHO VYBAVENIA VODNÉ HOSPODÁRSTVO

mierka: 1:5 000

názov dokumentácie: ÚZEMNÝ PLÁN MESTA (ÚPN-O) SPIŠSKÁ BELÁ

obstarávateľ: Mesto Spišská Belá

arka
SPOLOČNOSŤ s r.o.
040 01 Košice
Zvonárska ul. 23
tel./fax: 055 / 729 41 01
email: arka@arkakosice.sk

architektonická kancelária

hlavný riešiteľ / autor	Ing. arch. Dušan M A R E K		číslo výkresu
hlavný inžinier projektu	Ing. arch. Dušan M A R E K		
zodpovedný projektant	Ing. Juraj JOCHMANN		6a
vypracoval	Anna V A R H A Ň O V S K Á, Ing. arch. Dušan M A R E K		
kreslil	Anna V A R H A Ň O V S K Á kontroloval Ing. arch. Dezider K O V Á C S		
druh projektu	územnoplánovacia dokumentácia		číslo sady
číslo zákazky	2810/2007	formát 6xA4	
archívne číslo	upg 2810/2007	dátum december 2008	