


ZODPOVEDNÝ PROJEKTANT	ING. PISARCÍK
VYPRACOVAL	ING. PISARCÍK
NÁZOV STAVBY:	FORMÁT 4A4
REKONSTRUKCIA A ROZŠÍRENIE VEREJNÉHO OSVETLENIA	DÁTUM 03/2017
UL. NOVOMESKÉHO	STUPEN PROJEKT
OBJEKT - SODZ VEREJNÉ OSVETLENIE	ZÁK. ČÍSLO
OBSAH:	MĚRKA 1:500
	Č. V. E01

LEGENDA:
 NAVRHOVANÝ KOMPOZITOVÝ STOŽIAR VEREJNÉHO OSVETLENIA
 TYP SKP 6-0/15/66/5,5_H-6m OSADENÝ LED-SVETIDLOM
 EVOLUČNÉ 1. OPTIKA L4, 27,3W, 3000lm, DALI-CLO, IP66

+ VÝLOŽNÍK WD1-90°
 BVOJRAMENNÝ WD1/60/5/500-90°
 30,5m - 90°


3/PEN AC 400/230V 50HZ, TN-C
 OCHRANA SAMOČINNÝM ODPOJENÍM NAPĚJANÁ
 PROSTŘEDÍ

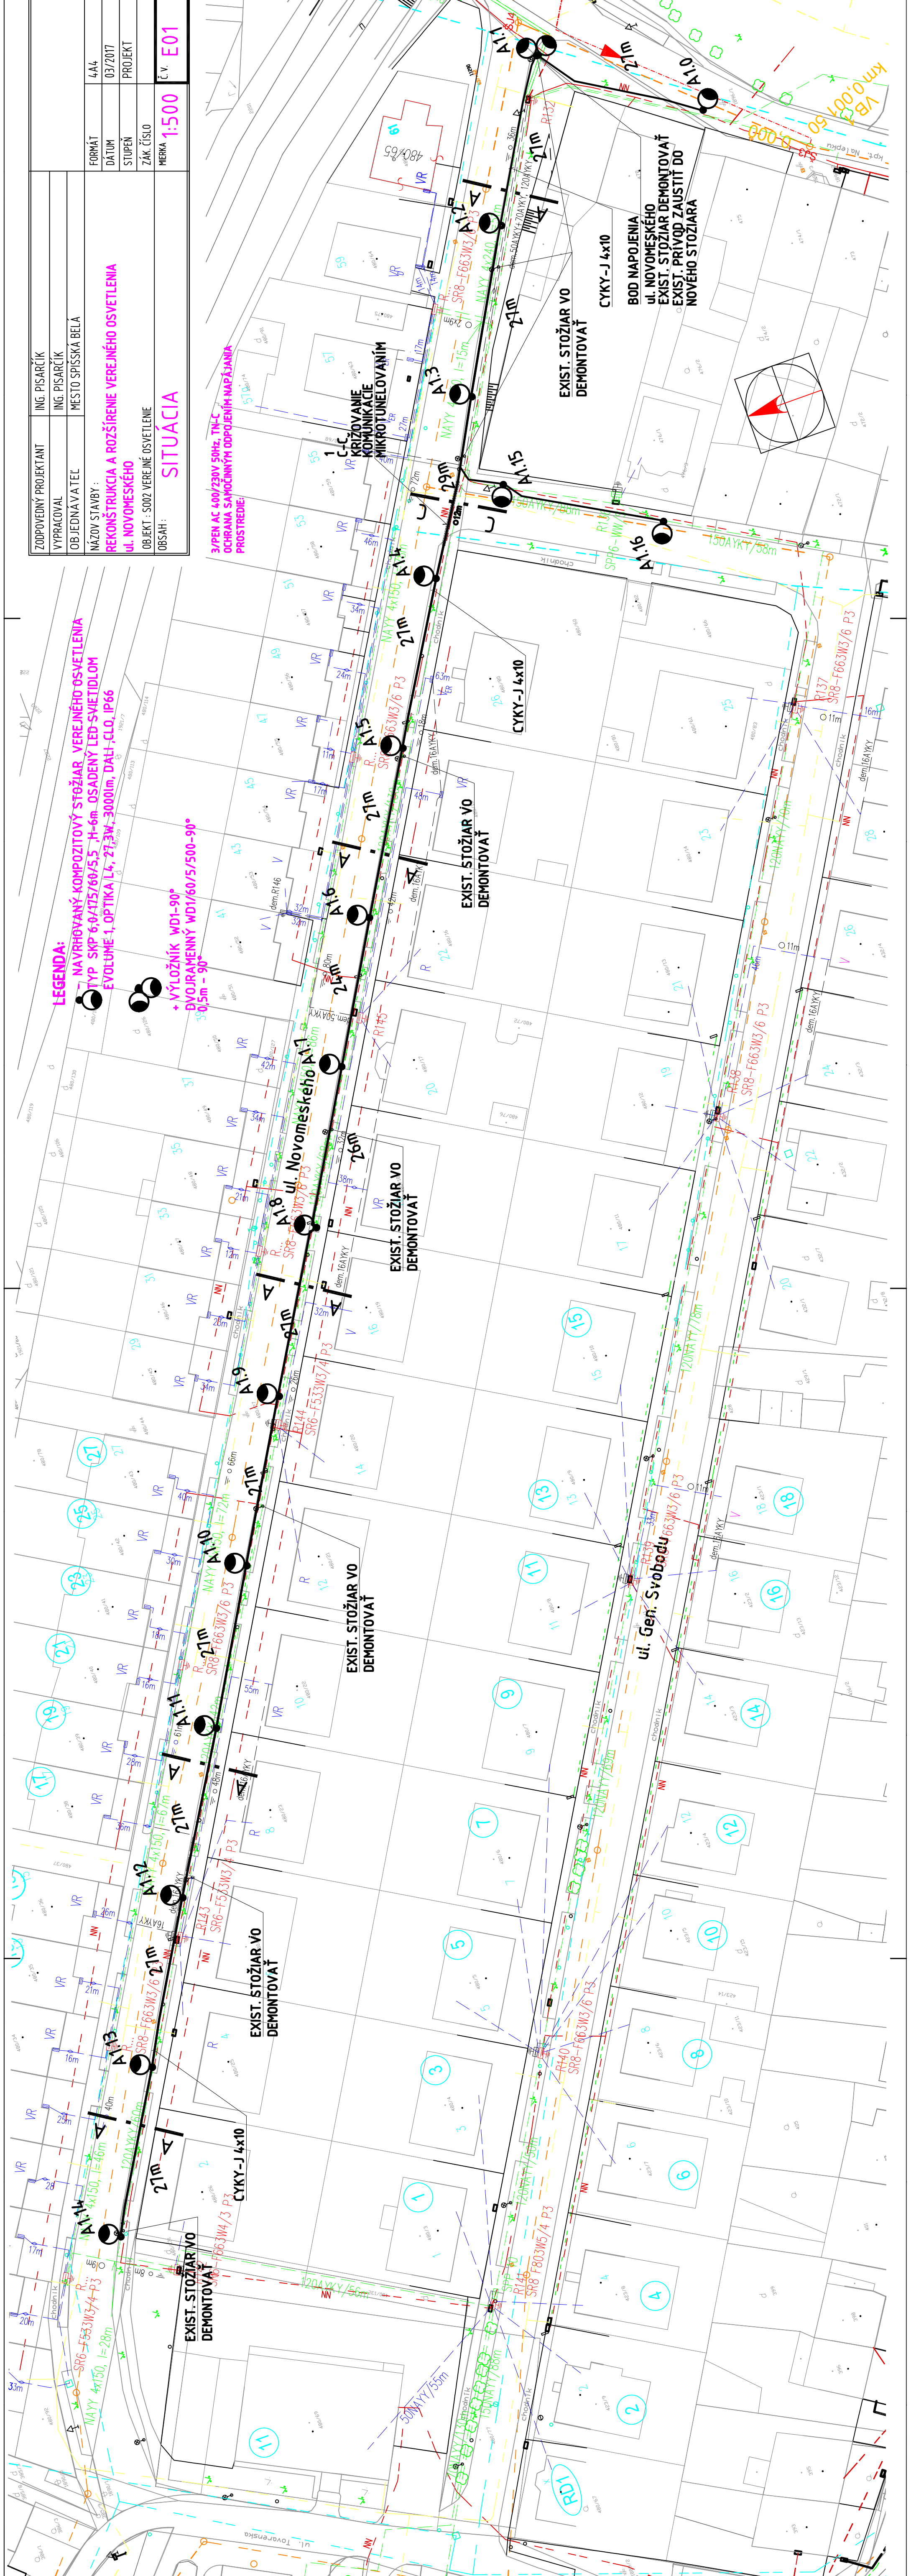

EXIST. STOŽIAR VO
 DEMONTOVAŤ

CYKY-J 4x10

BOD NAPONENIA
 ul. NOVOMESKÉHO
 EXIST. STOŽIAR DEMONTOVAŤ
 EXIST. PRIVOD ZAUSTIŤ DO
 NOVEHO STOŽIARA

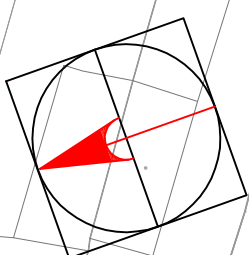

EXIST. STOŽIAR VO
 DEMONTOVAŤ

CYKY-J 4x10

EXIST. STOŽIAR VO
 DEMONTOVAŤ

EXIST. STOŽIAR VO
 DEMONTOVAŤ

EXIST. STOŽIAR VO
 DEMONTOVAŤ

EXIST. STOŽIAR VO
 DEMONTOVAŤ

EXIST. STOŽIAR VO
 DEMONTOVAŤ

EXIST. STOŽIAR VO
 DEMONTOVAŤ




































