


ZODPOVEDNÝ PROJEKTANT	ING. PISARČIK
VYPRACOVANÉ	ING. PISARČIK
OBJEDNÁVATEĽ	MESTO SPIŠSKÁ BELA
MÁZOV STABY	
REKONŠTRUKCIA A ROZŠÍRENIE VEREJNÉHO OSVETLENIA	
UL. I. MAJA, KRÁTKA, NOVÁ	
OBJEKT : SOOT VEREJNÉ OSVETLENIE	
OBŠAH :	SITUÁCIA - KRÁTKA, NOVÁ ČASŤ "1"
FORMÁT	A4
DAŤUM	03/2017
STUPEŇ	PROJEKT
ZÁK. ČÍSLO	
MIERKA	1:500
Č. V.	E02

3/PREN AC 600/200/50Hz, TN-C
 OCHRÁŇANÁ SAMOCHŤNÝM ODPOJENÍM NÁPÁJANIA
 PROSTREDE
 VŮ PROTOKOLU VYKAZAŠŤICH VPR.VYD

PREPOJŤ NA EXIST.
 STOŽIAR VO
 ČKRY-J 4x70

LEGENDA:
 - NAVRHOVANÉ KOMPZITOVÝ STOŽIAR VEREJNÉHO OSVETLENIA
 - TYP SKP 6,0/175/60/5,5 H=6,0 OSABENÝ LED SVETLIDLOM
 - EVOLUČIE 1. OPTIKA 4, 27,3W, 3008lm, DALI-GLD, IP66
 + VTLIŽNÍK WDI=90° 951/1
 DVOBRÁVENNÝ W91/60/5,500-905/1/1
 0,5m - 90°

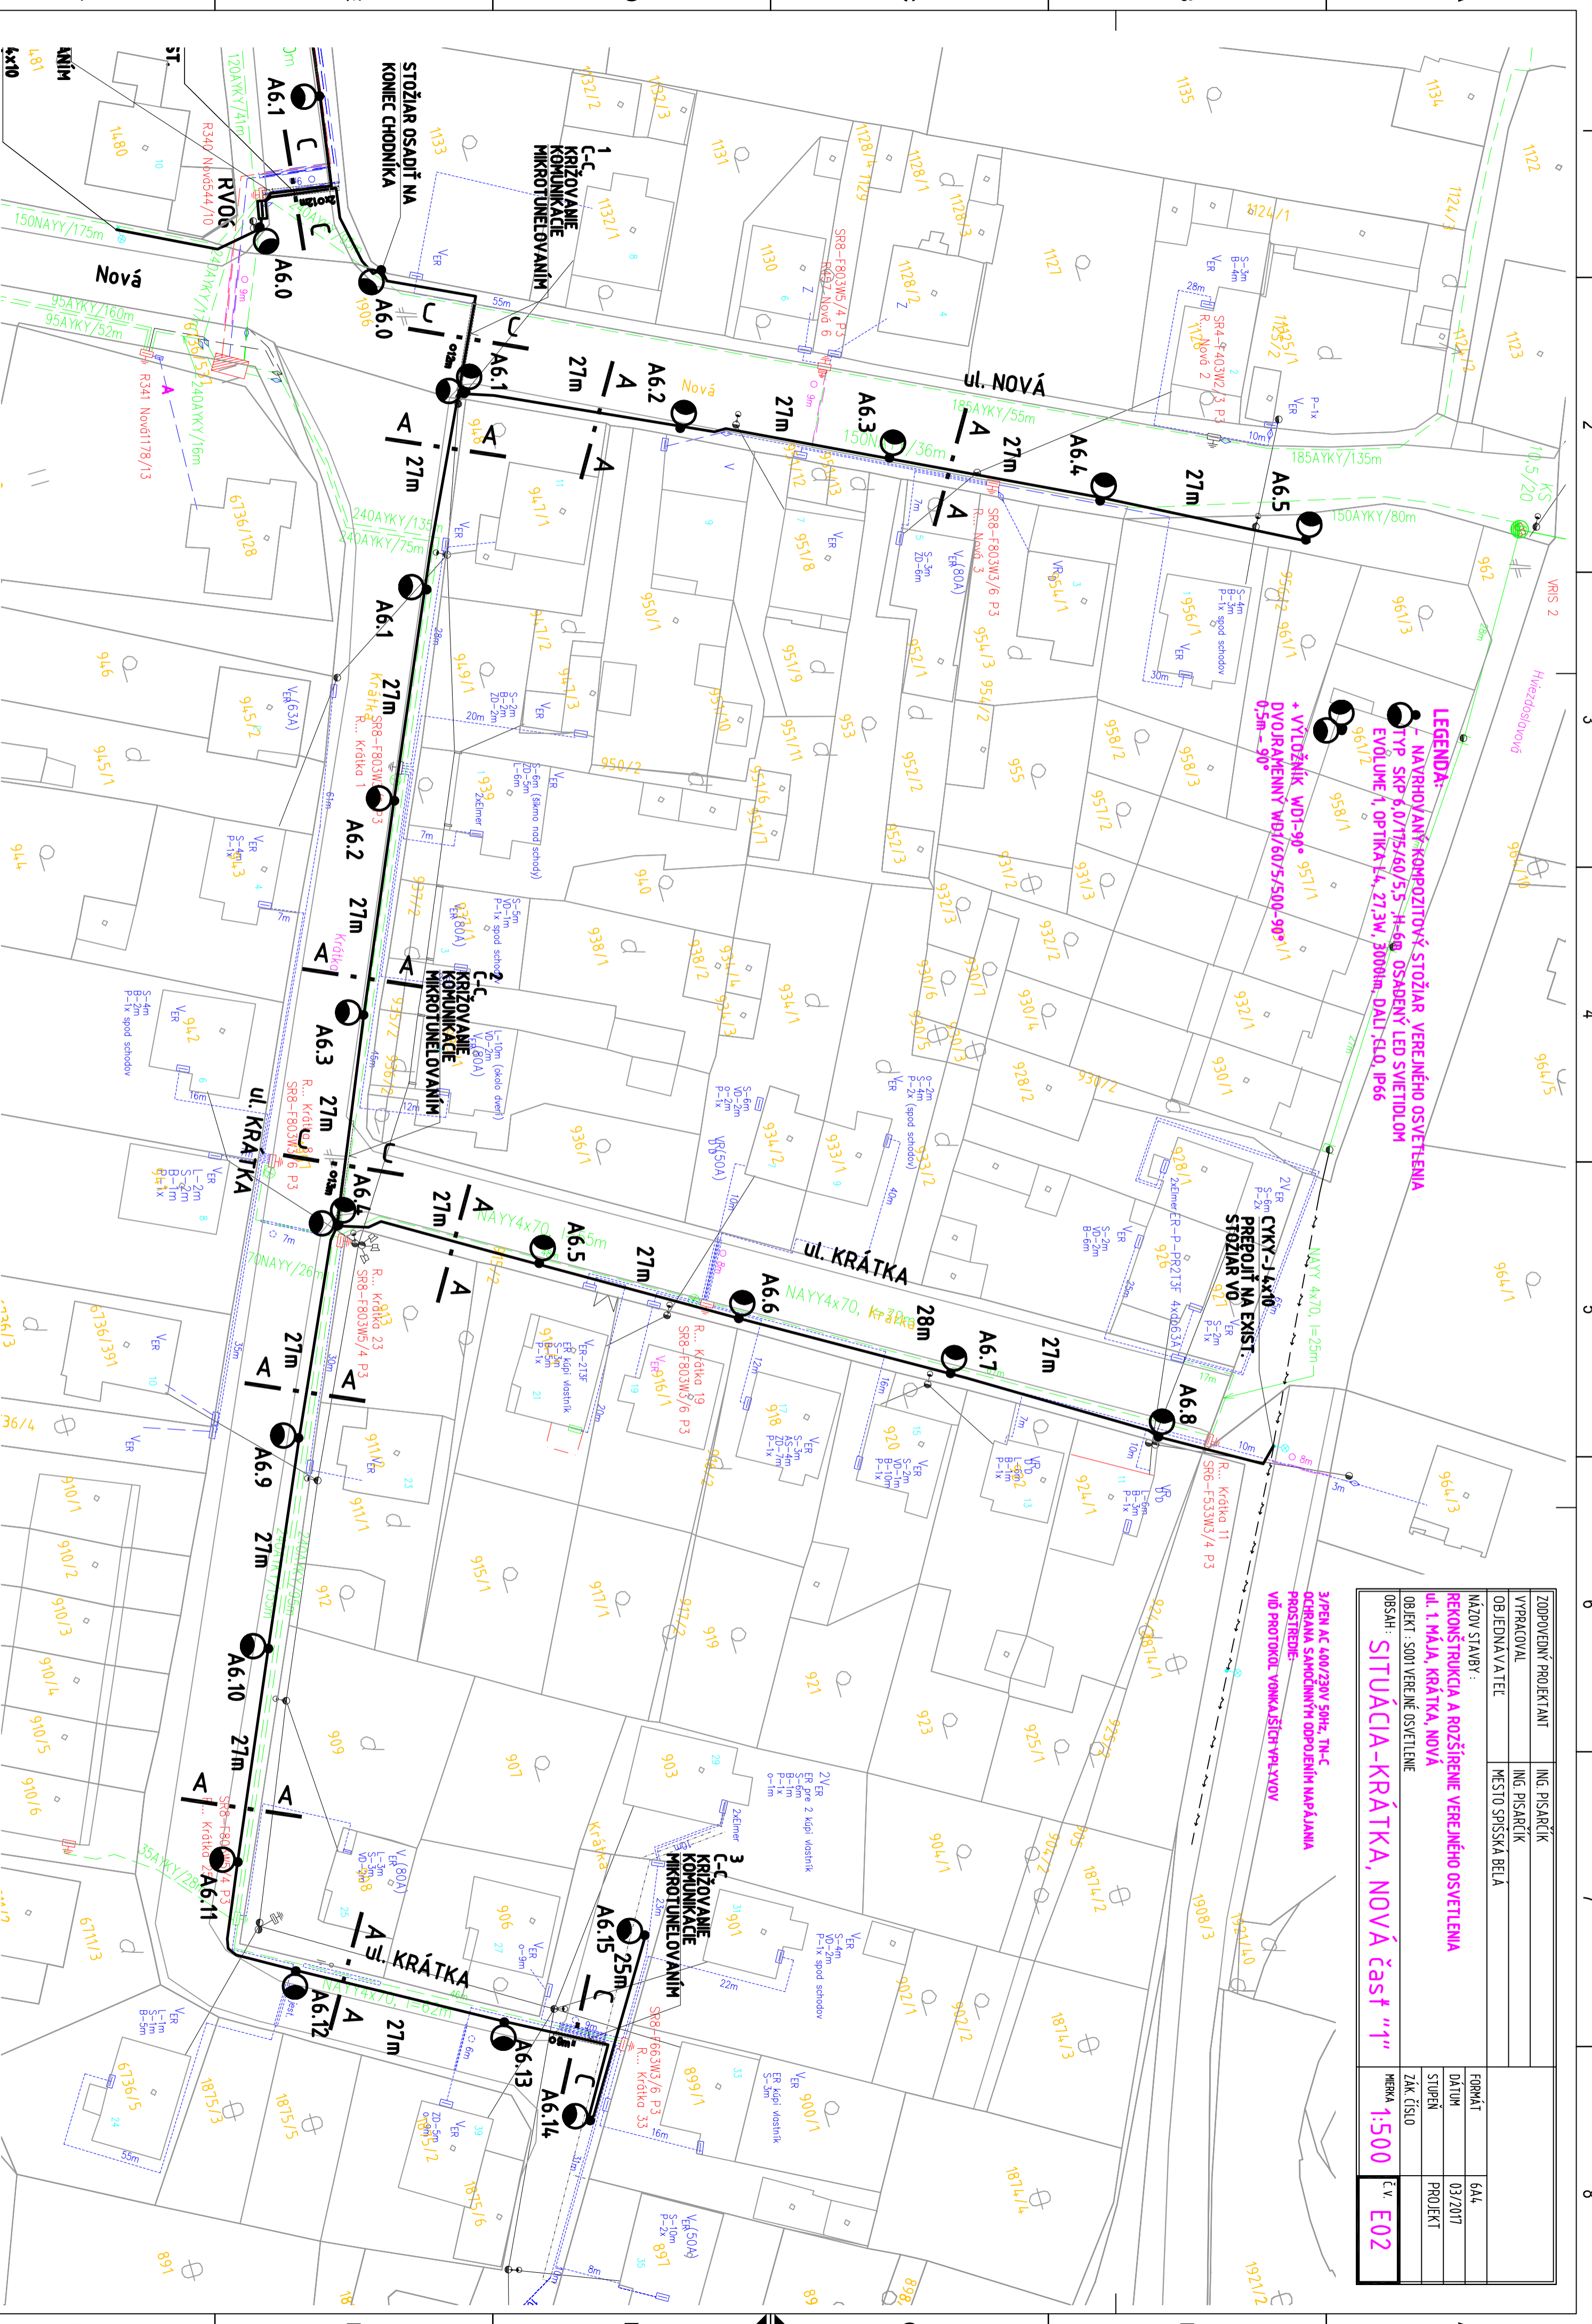

1 2 3 4 5 6 7 8

F E D C B A