


ZODPOVEDNÝ PROJEKTANT	ING. PISARČÍK	FORMÁT	6A4
VYPRACOVAL	ING. PISARČÍK	DÁTUM	03/2017
OBJEDNÁVA TEL	MESTO SPIŠSKÁ BELA	STUPEŇ	PROJEKT
NÁZOV STAVBY :	REKONŠTRUKCIA A ROZŠÍRENIE VEREJNÉHO OSVETLENIA UL. 1. MÁJA, KRÁTKA, NOVÁ	ZÁK. ČÍSLO	
OBJEKT :	S001 VEREJNÉ OSVETLENIE	MIERKA	1:500
OBSAH :	SITUÁCIA-NOVÁ časť "2"		
		Č. V.	E03

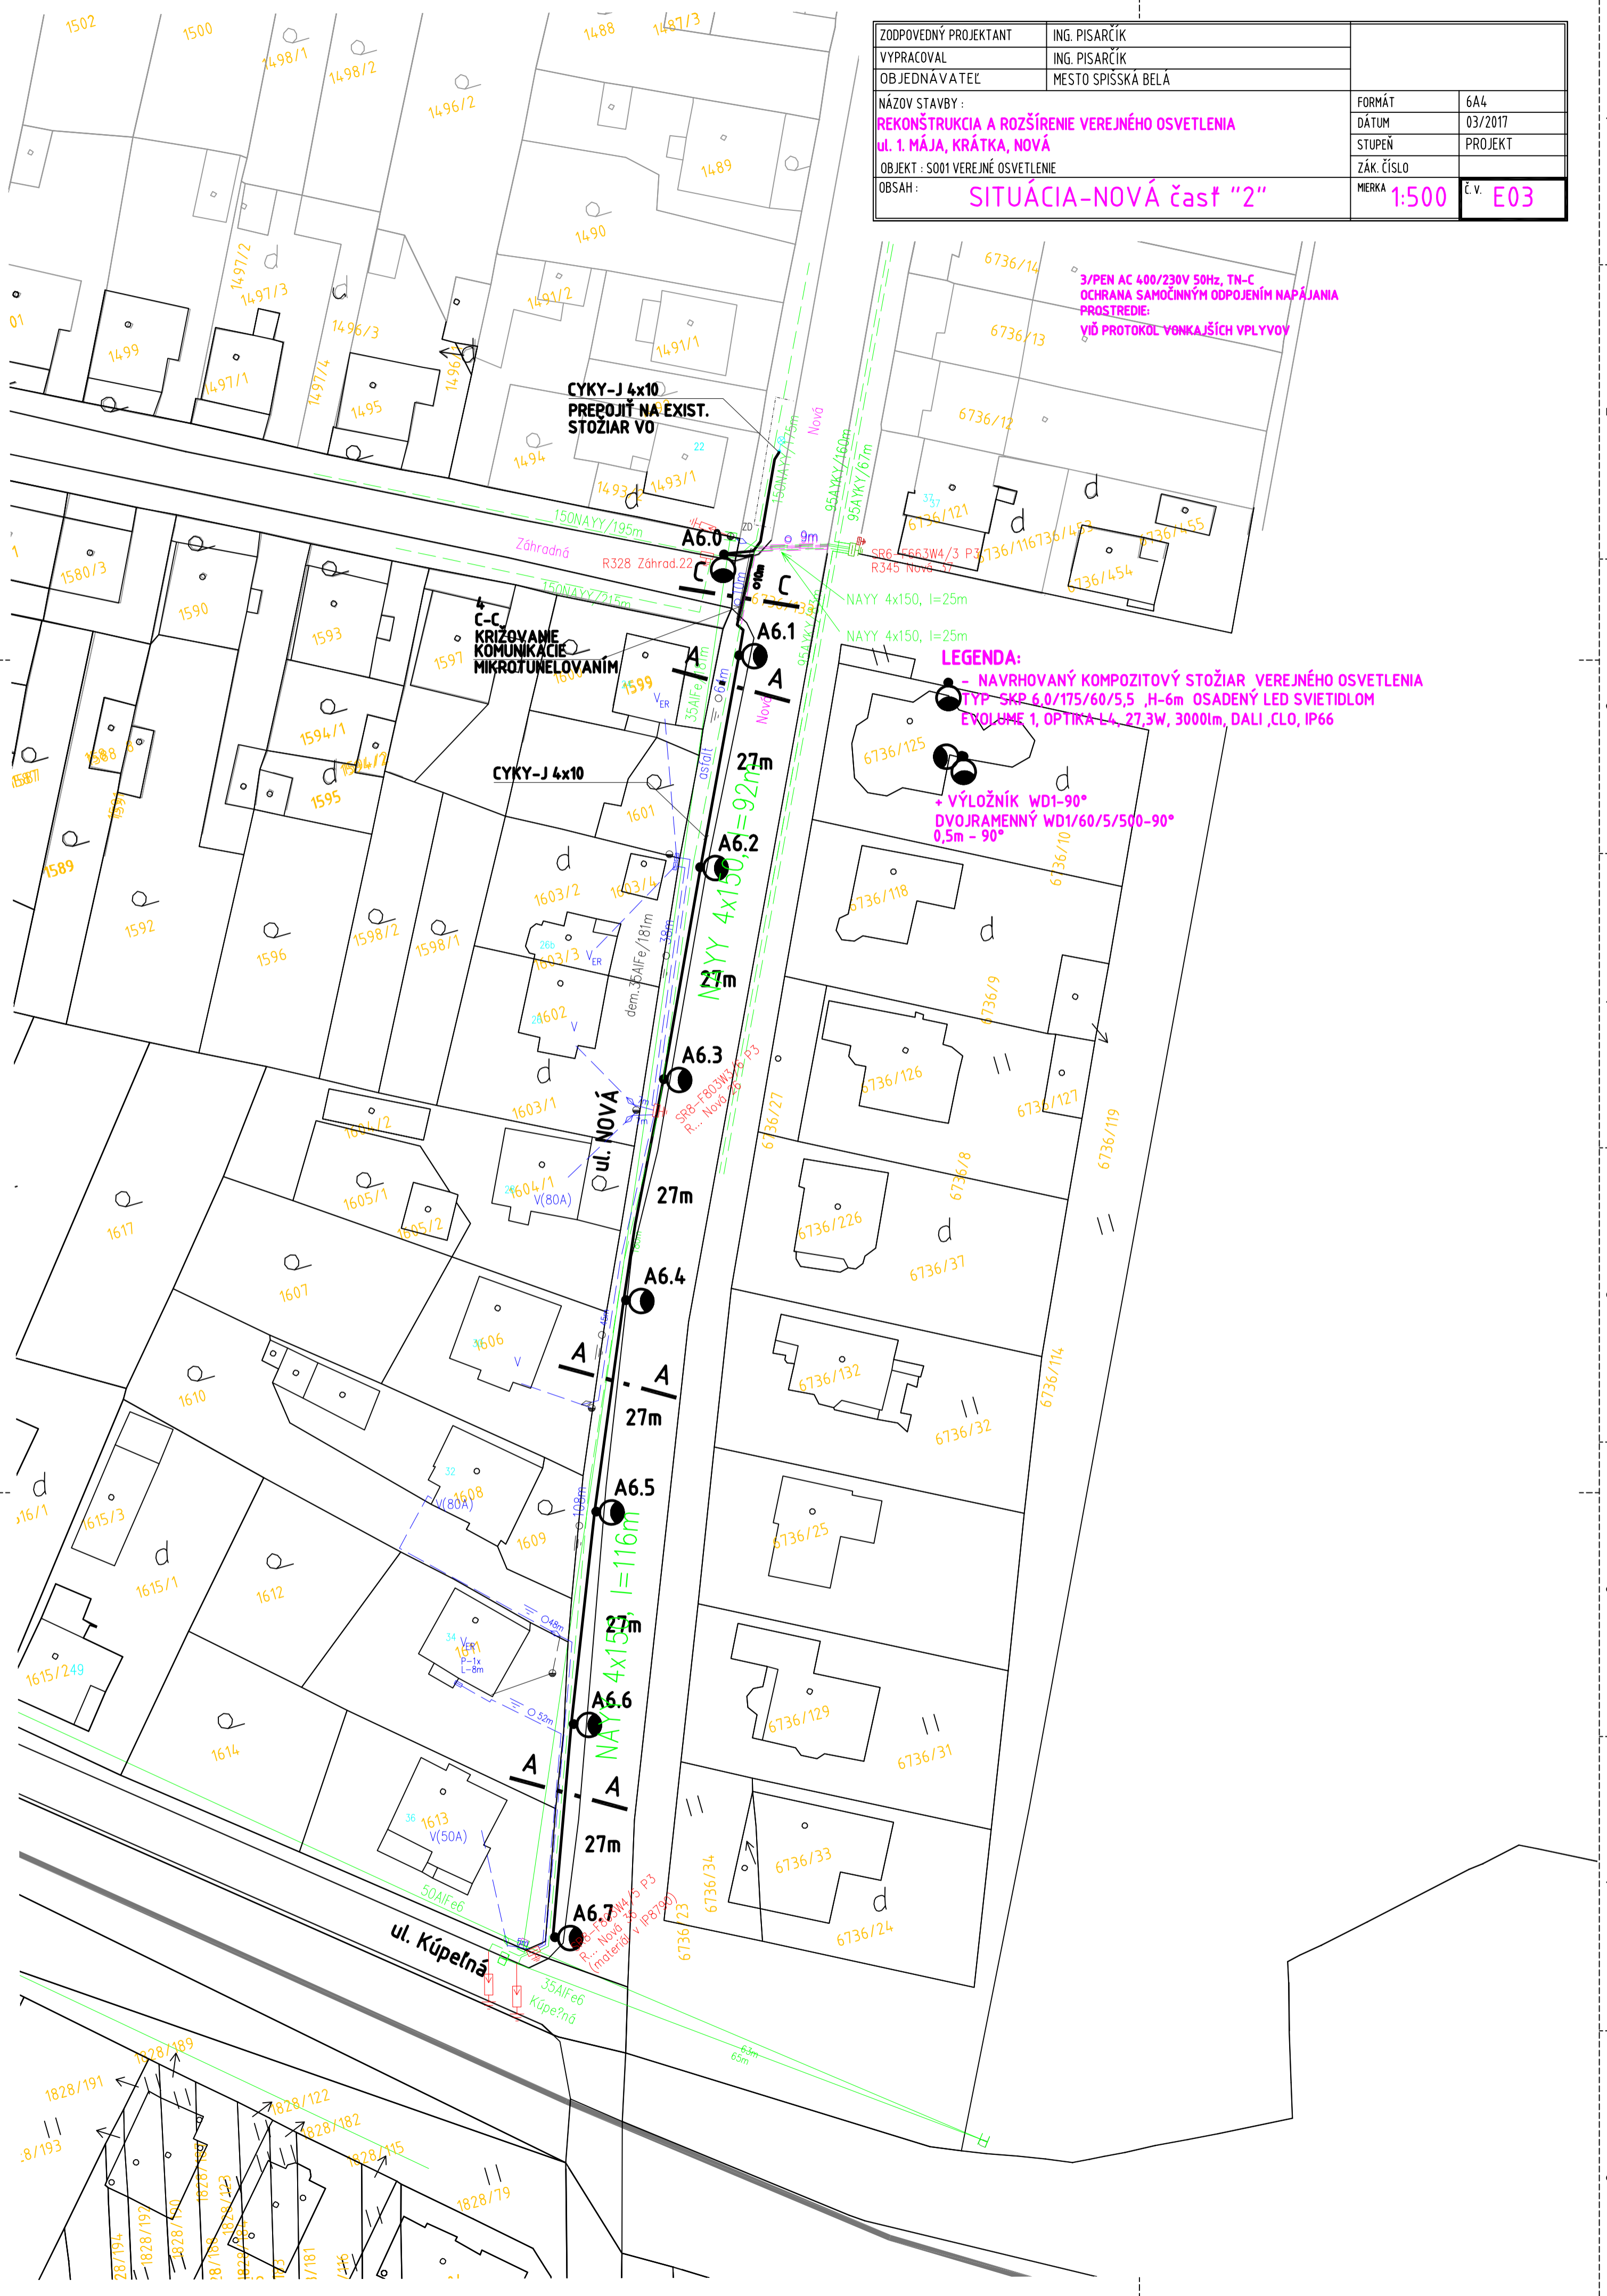

3/PEN AC 400/230V 50Hz, TN-C
 OCHRANA SAMOČINNÝM ODPOJENÍM NAPÁJANIA
 PROSTREDIE:
 VIŠ PROTOKOL VONKAJŠÍCH VPLYVOV

LEGENDA:
 - NAVRHOVANÝ KOMPOZITOVÝ STOŽIAR VEREJNÉHO OSVETLENIA
 TYP - SKP 6.0/175/60/5,5 ,H-6m OSADENÝ LED SVIETIDLOM
 EVOLINE 1, OPTIKA L4, 27,3W, 3000lm, DALI ,CLO, IP66
 + VÝLOŽNÍK WD1-90°
 DVOJRAMENNÝ WD1/60/5/500-90°
 0,5m - 90°

CYKY-J 4x10
 PREPOJIŤ NA EXIST.
 STOŽIAR VO

C-C
 KRÍŽOVANIE
 KOMUNIKÁCIE
 MIKROTUNELOVANÍM

ul. Kúpeľná