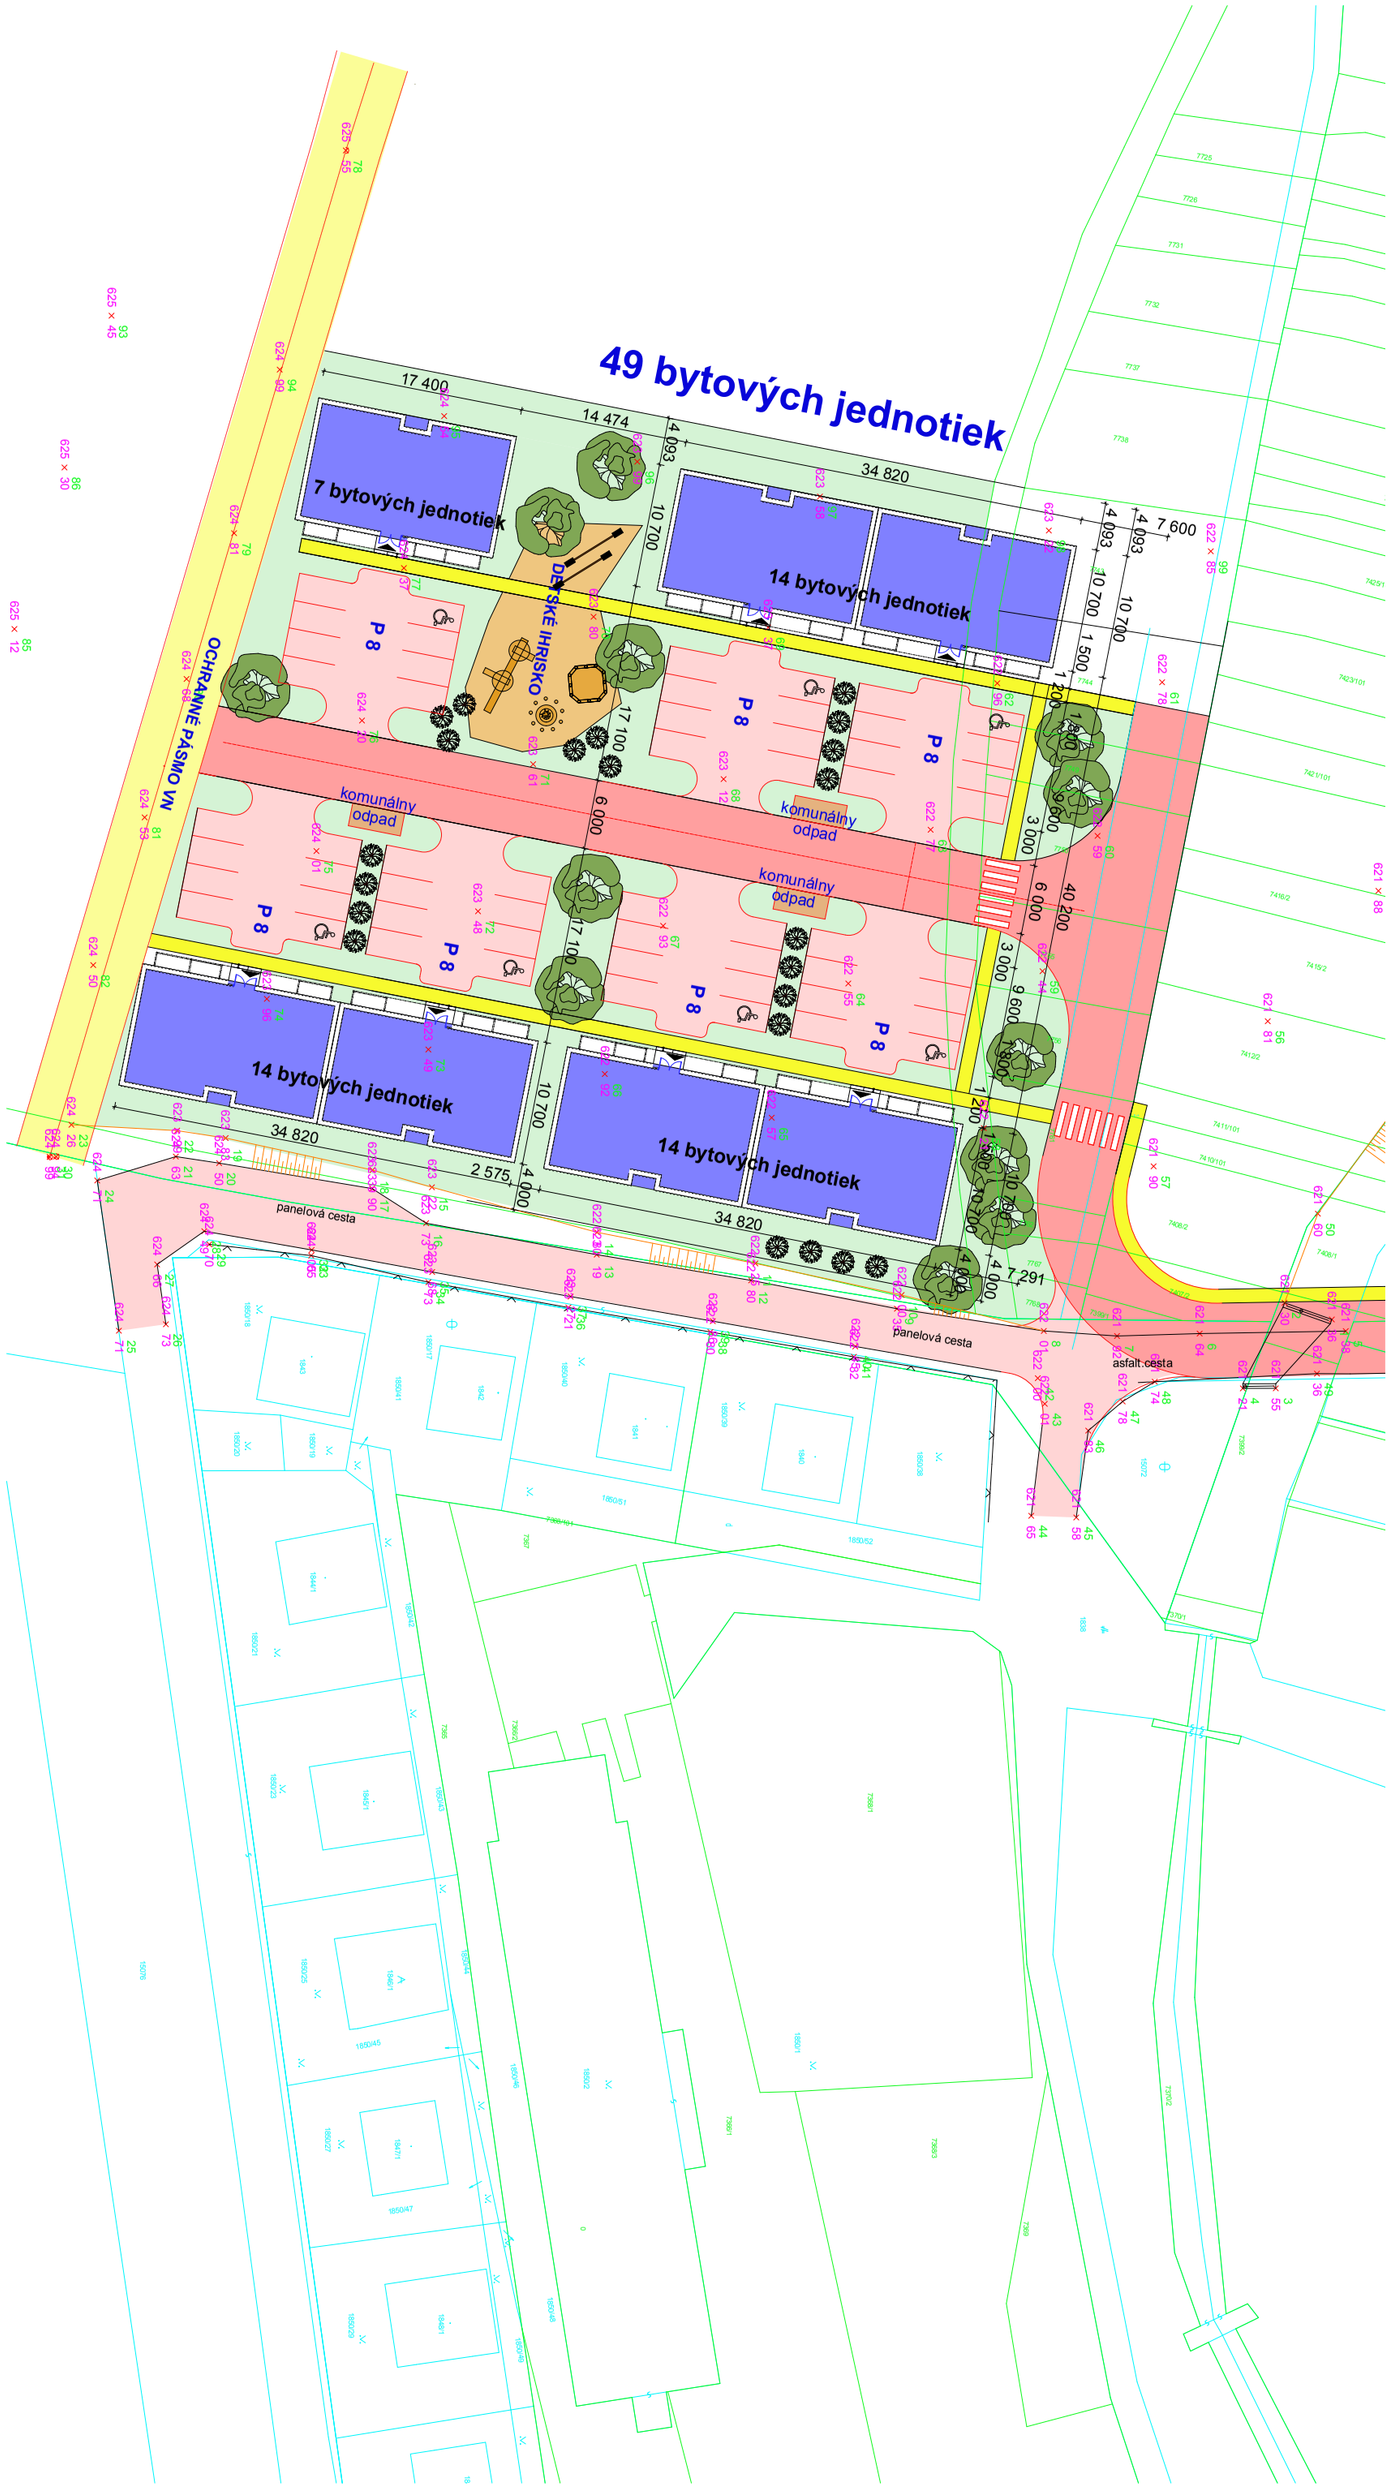
49 bytových jednotiek
7 bytových jednotiek
14 bytových jednotiek
14 bytových jednotiek
14 bytových jednotiek
DETSKÉ IHRISKO
OCHRANNÉ PÁSMO VN
komunálny odpad
komunálny odpad
komunálny odpad
P 8
panelová cesta
panelová cesta
asfalt.cesta
17 400
14 474
34 820
7 600
10 700
17 100
6 000
40 200
9 600
3 000
2 575
4 000
7 291