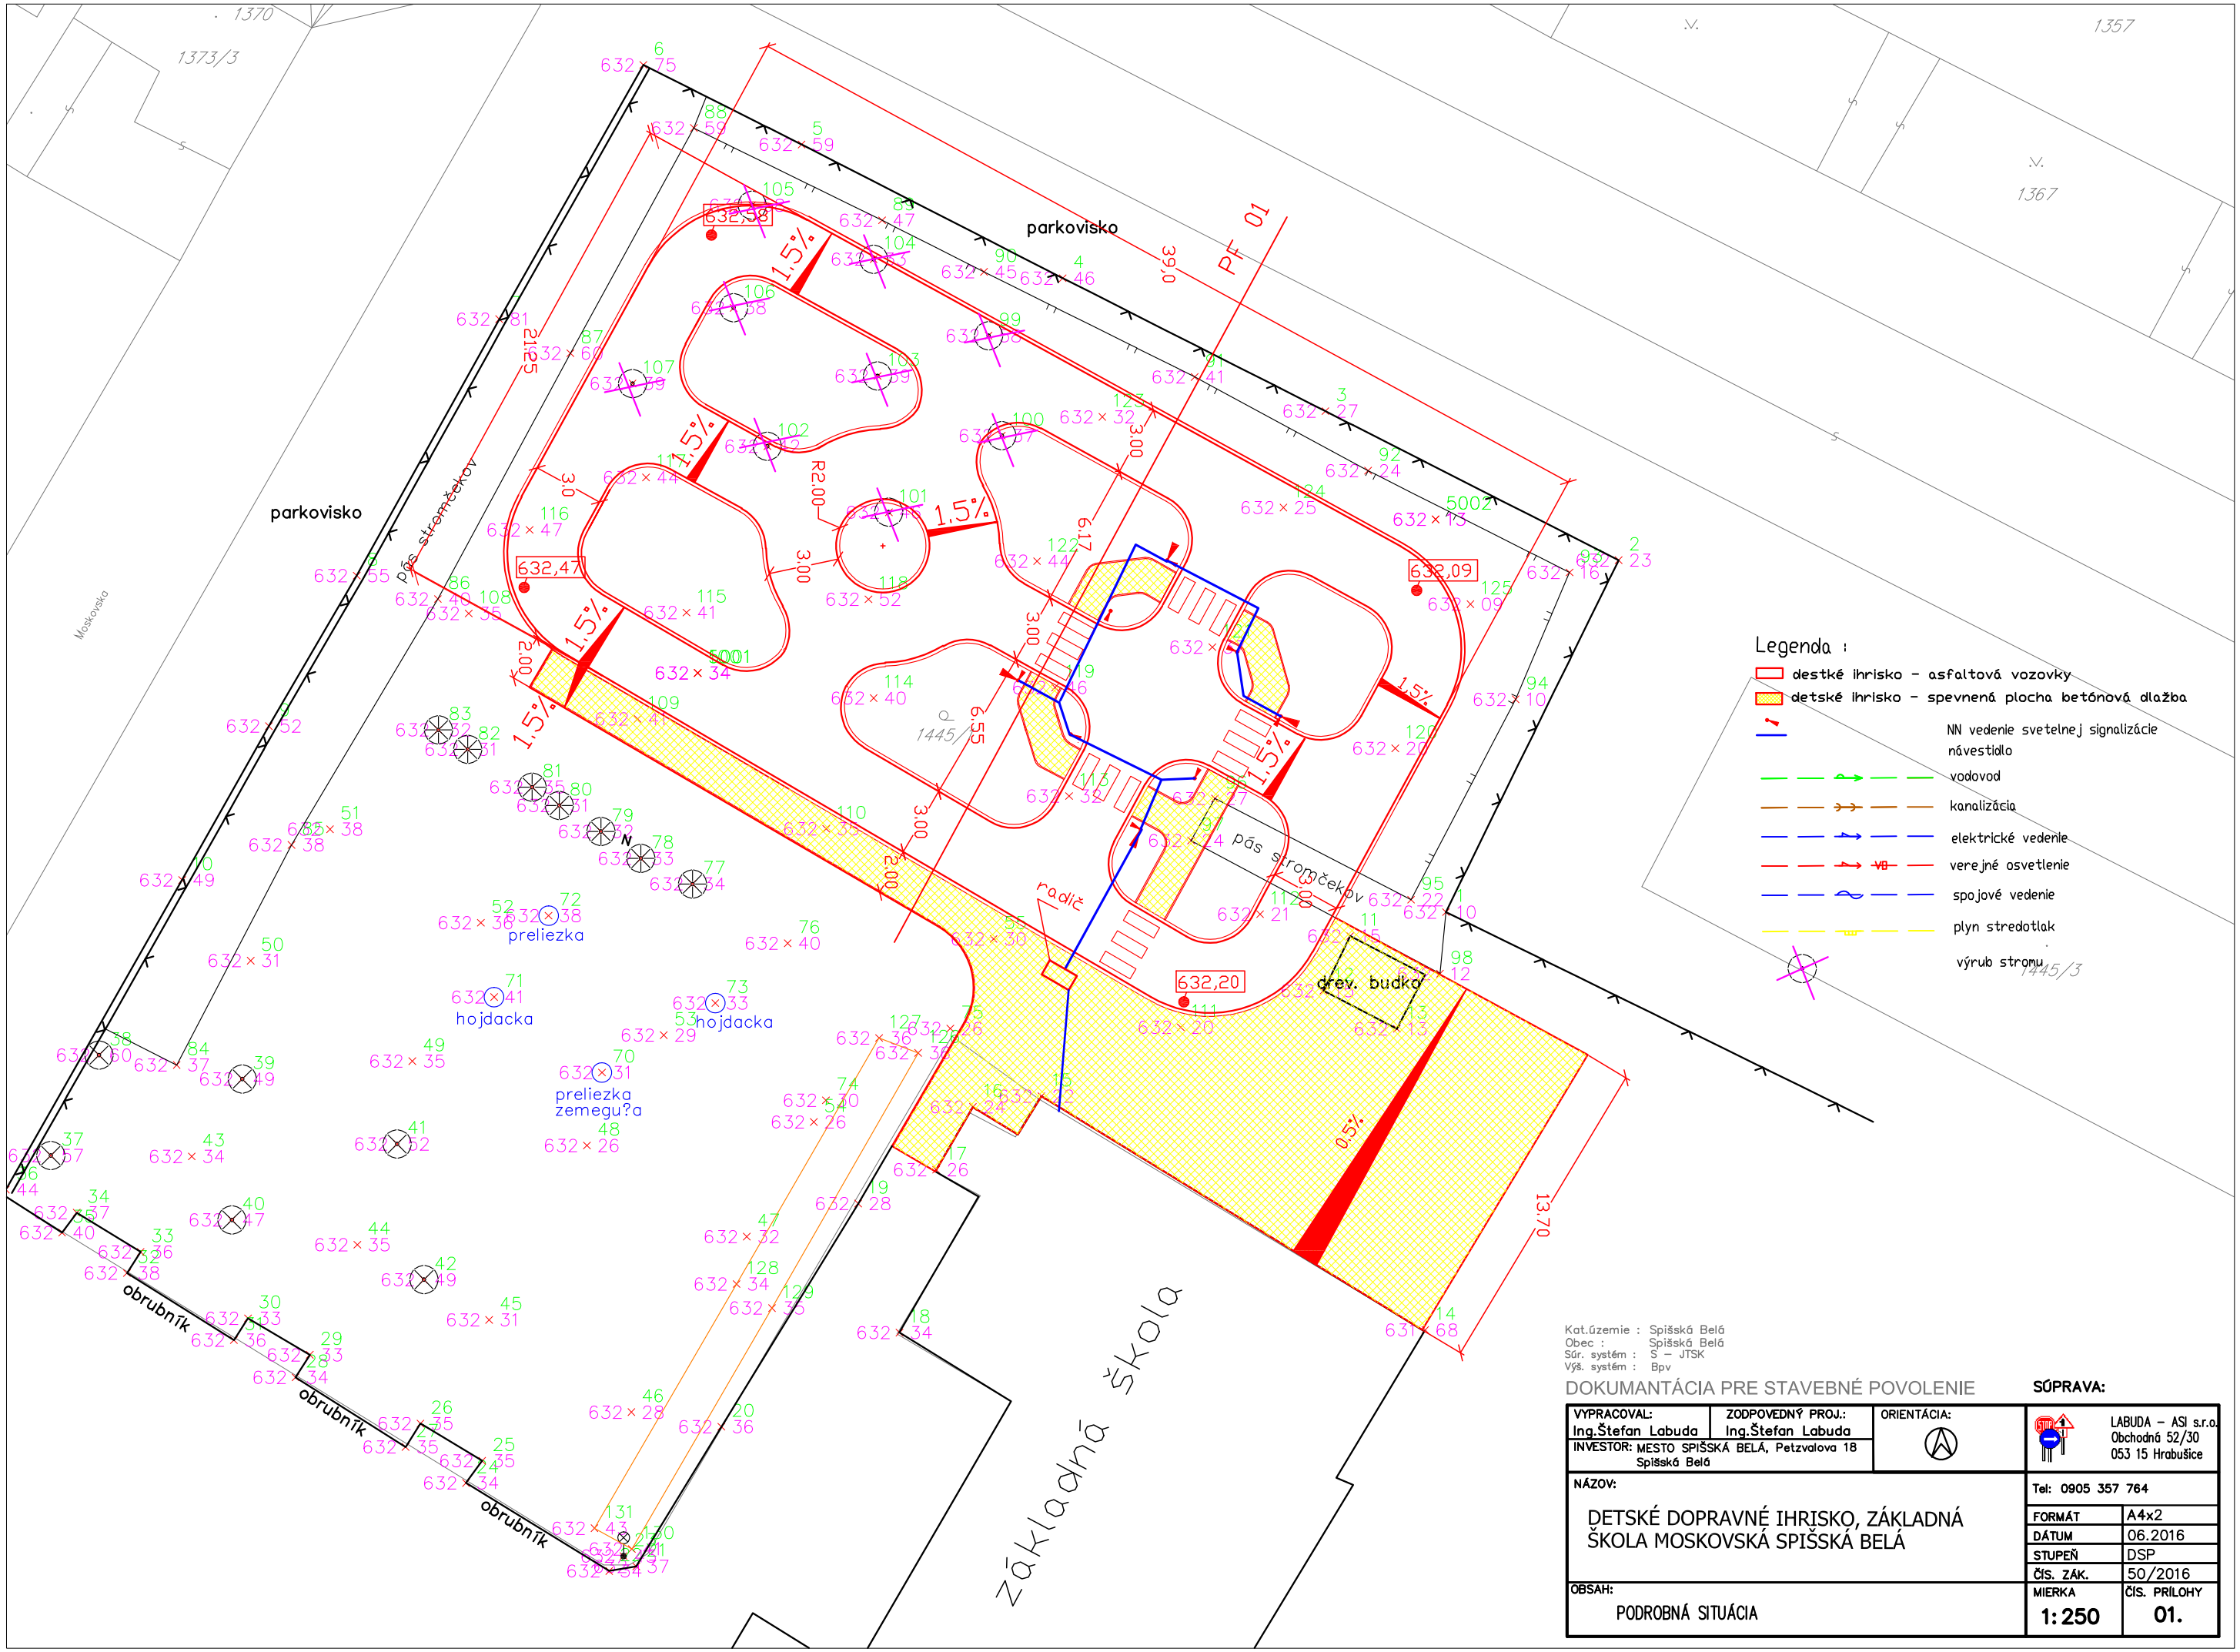

Kat.územie : Spišská Belá
Obec : Spišská Belá
Súr. systém : S - JTSK
Výš. systém : Bpv

DOKUMANTÁCIA PRE STAVEBNÉ POVOLENIE

SÚPRAVA:

VYPRACOVAL: Ing.Štefan Labuda	ZODPOVEDNÝ PROJ.: Ing.Štefan Labuda	ORIENTÁCIA:	LABUDA – ASI s.r.o. Obchodná 52/30 053 15 Hrabušice
INVESTOR: MESTO SPIŠSKÁ BELÁ, Petzvalova 18 Spišská Belá			Tel: 0905 357 764

NÁZOV:

DETSKÉ DOPRAVNÉ IHRISKO, ZÁKLADNÁ ŠKOLA MOSKOVSKÁ SPIŠSKÁ BELÁ

FORMÁT	A4x2
DÁTUM	06.2016
STUPEŇ	DSP
ČÍS. ZÁK.	50/2016

OBSAH: PODROBNÁ SITUÁCIA

MIERKA	ČÍS. PRÍLOHY
1:250	01.