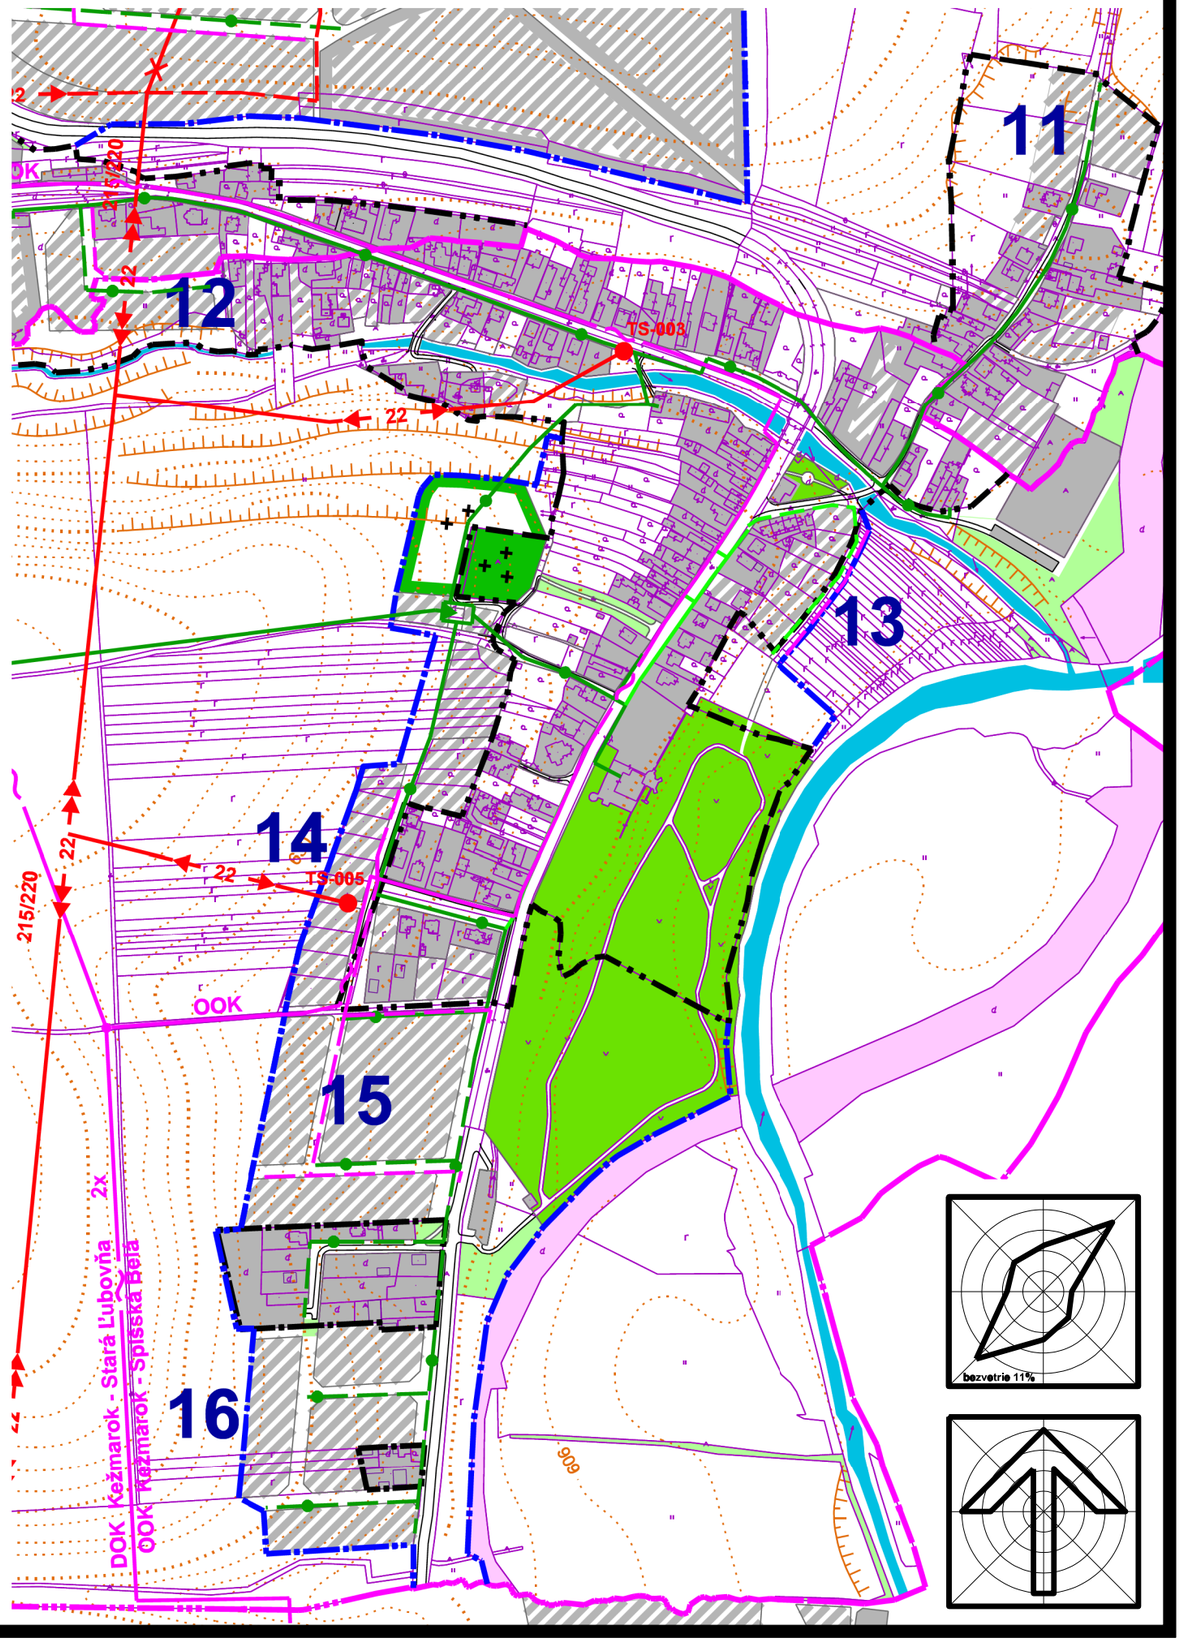


# územný plán mesta SPIŠSKÁ BELÁ

0 100 250 500 metrov

obsah výkresu: NÁVRH VEREJNÉHO TECHNICKÉHO VYBAVENIA ENERGETIKA A TELEKOMUNIKÁCIE

mierka 1:5 000

architektonická kancelária

arka SPOLOČNOSŤ s r.o.
040 01 Košice
Zvonárska ul. 23
tel./ fax: 055 729 41 51
e-mail: arka@stonline.sk

| | | | |
|---|---|---|---|
| názov dokumentácie | ÚZEMNÝ PLÁN MESTA SPIŠSKÁ BELÁ ZaD č.2 časť: Strážky | | |
| obstarávateľ | Mesto Spišská Belá | | |
| hlavný riešiteľ / autor | ing. arch. Dušan M A R E K | | číslo výkresu |
| hlavný inžinier projektu | ing. arch. Dušan M A R E K | | |
| zodpovedný projektant | | | 7b |
| vypracoval | Jozef Žiaran ml. | ing. arch. Dušan M A R E K | |
| kreslil | Jozef Žiaran ml. | kontroloval ing. arch. Dezider K O V Á C S | |
| druh projektu | územnoplánovacia dokumentácia | | číslo sady |
| číslo zákazky | 2818/2016 | formát 2xA4 | |
| archívne číslo | upg 2818/2016 | dátum 2016 | |