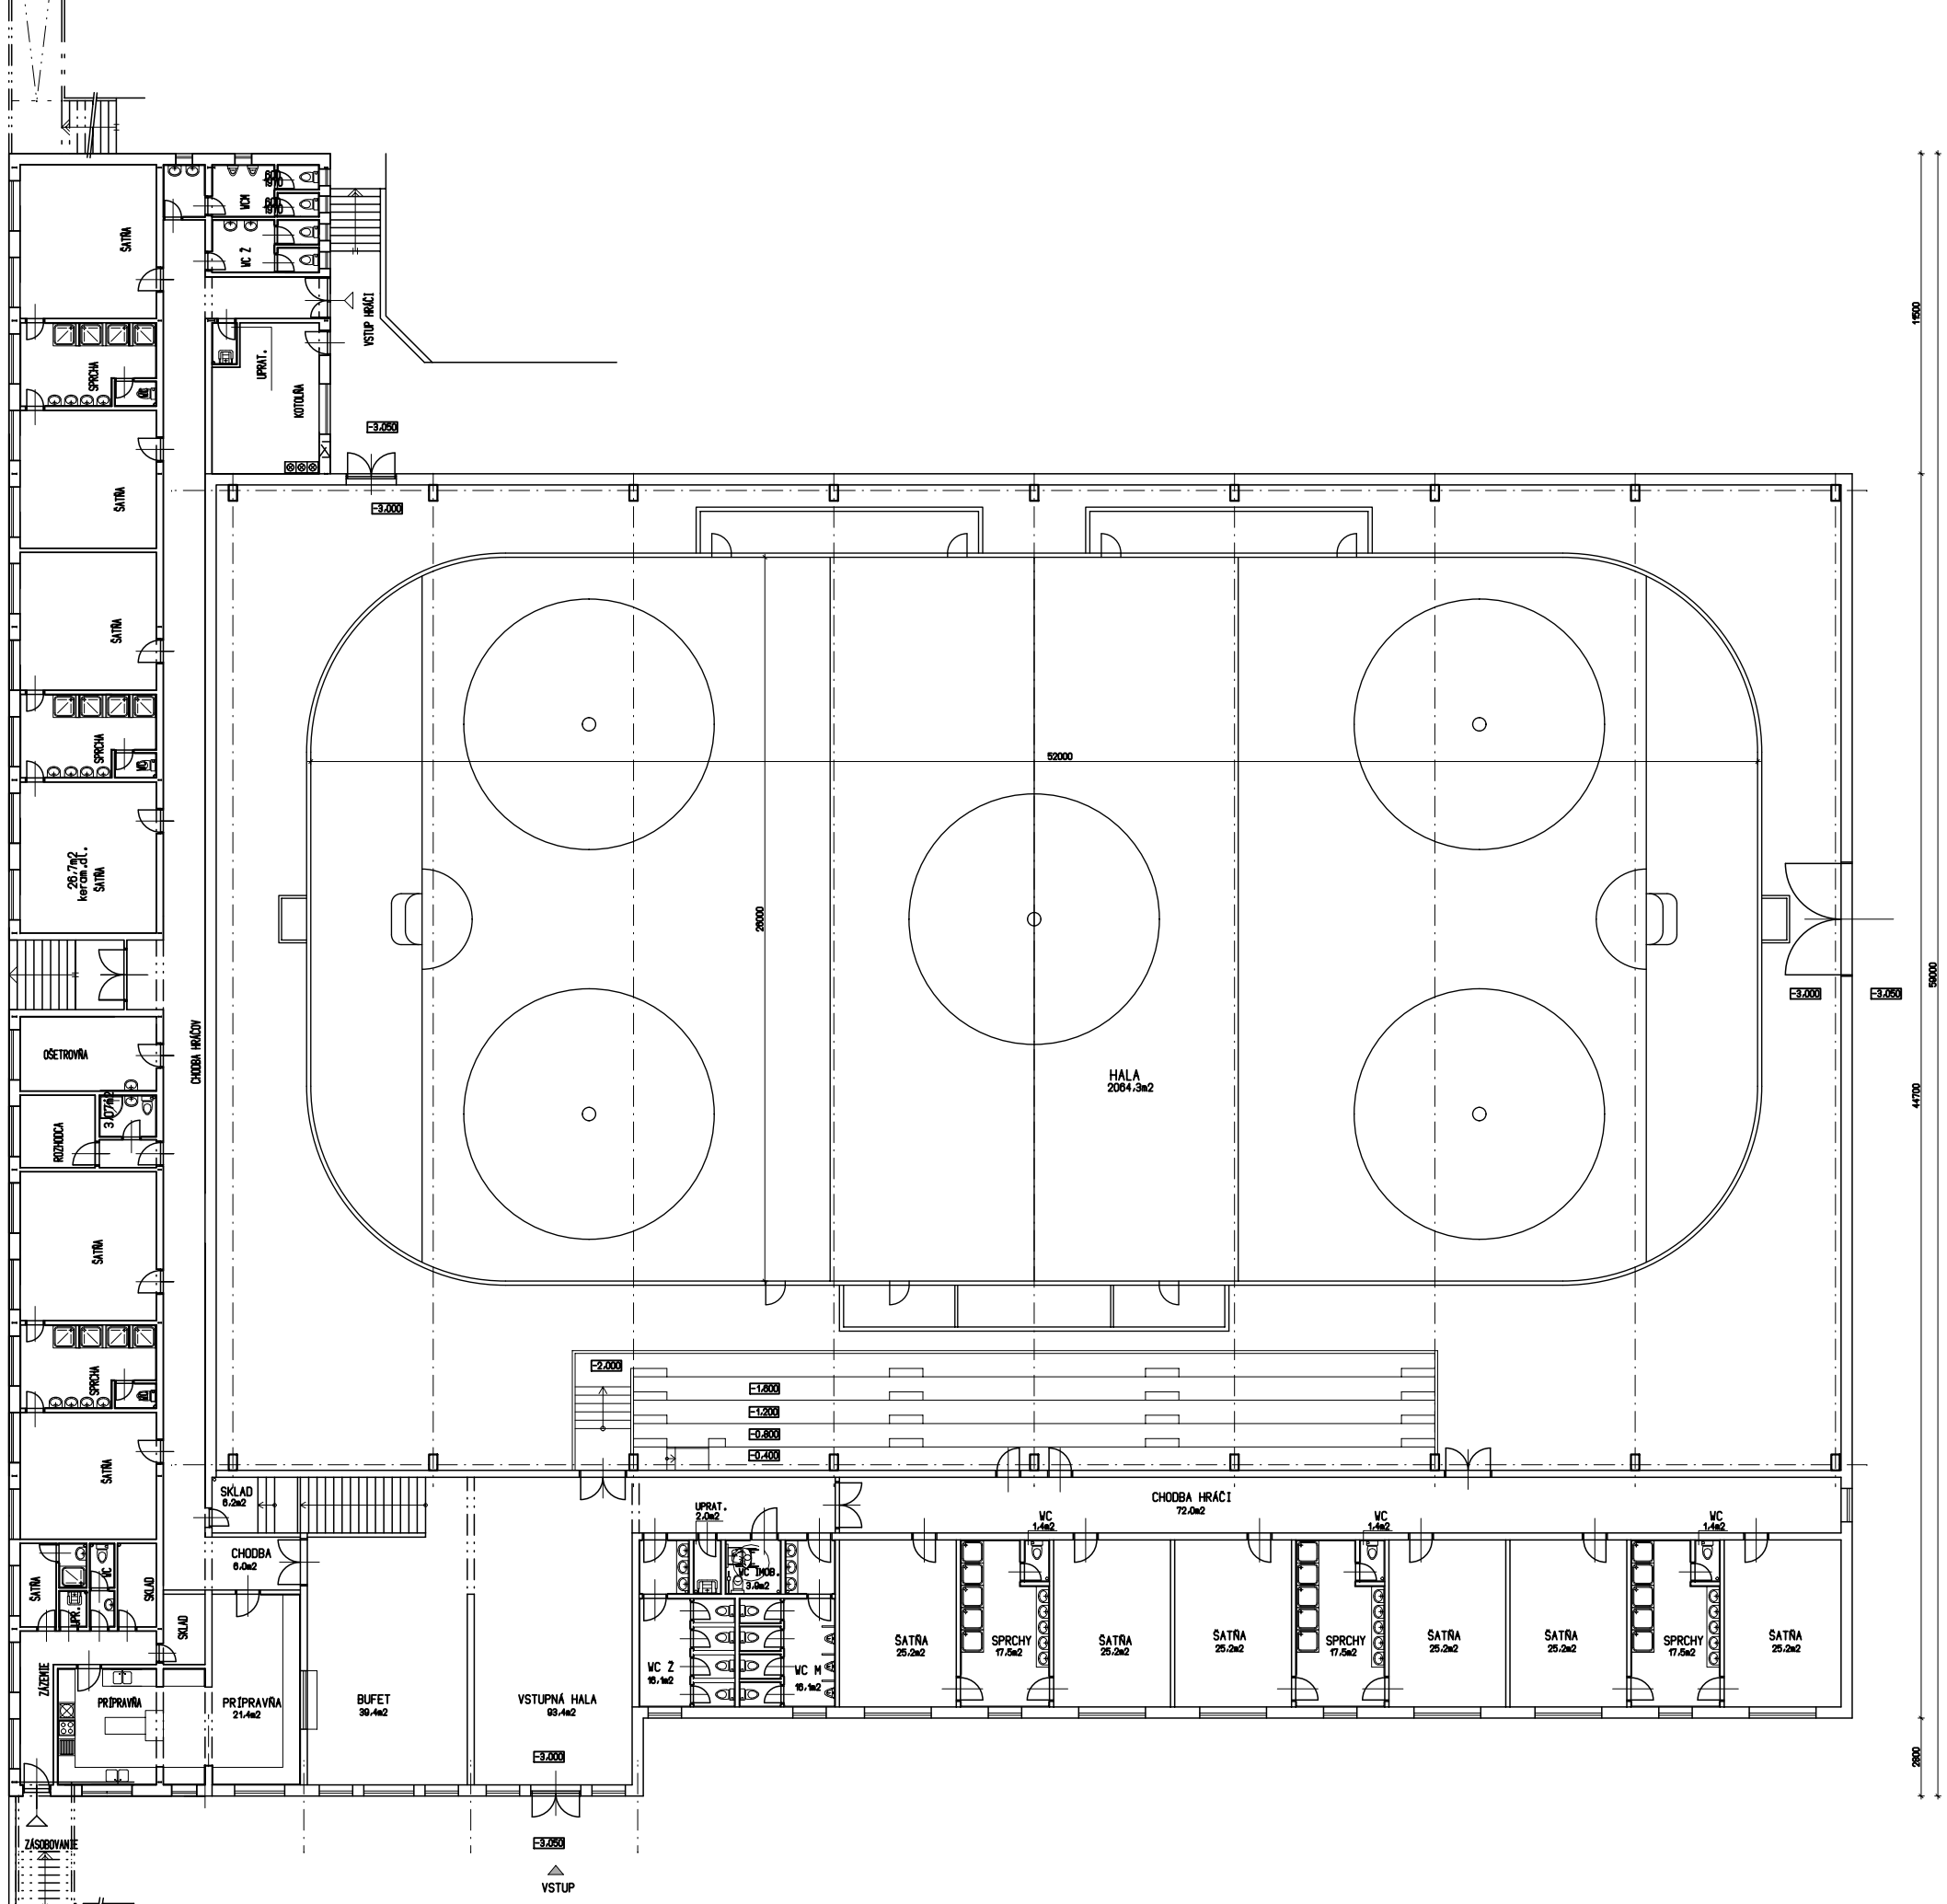

M=1:250

PÔDORYS PRÍZEMIA