


ZREALIZOVANÁ ČASŤ

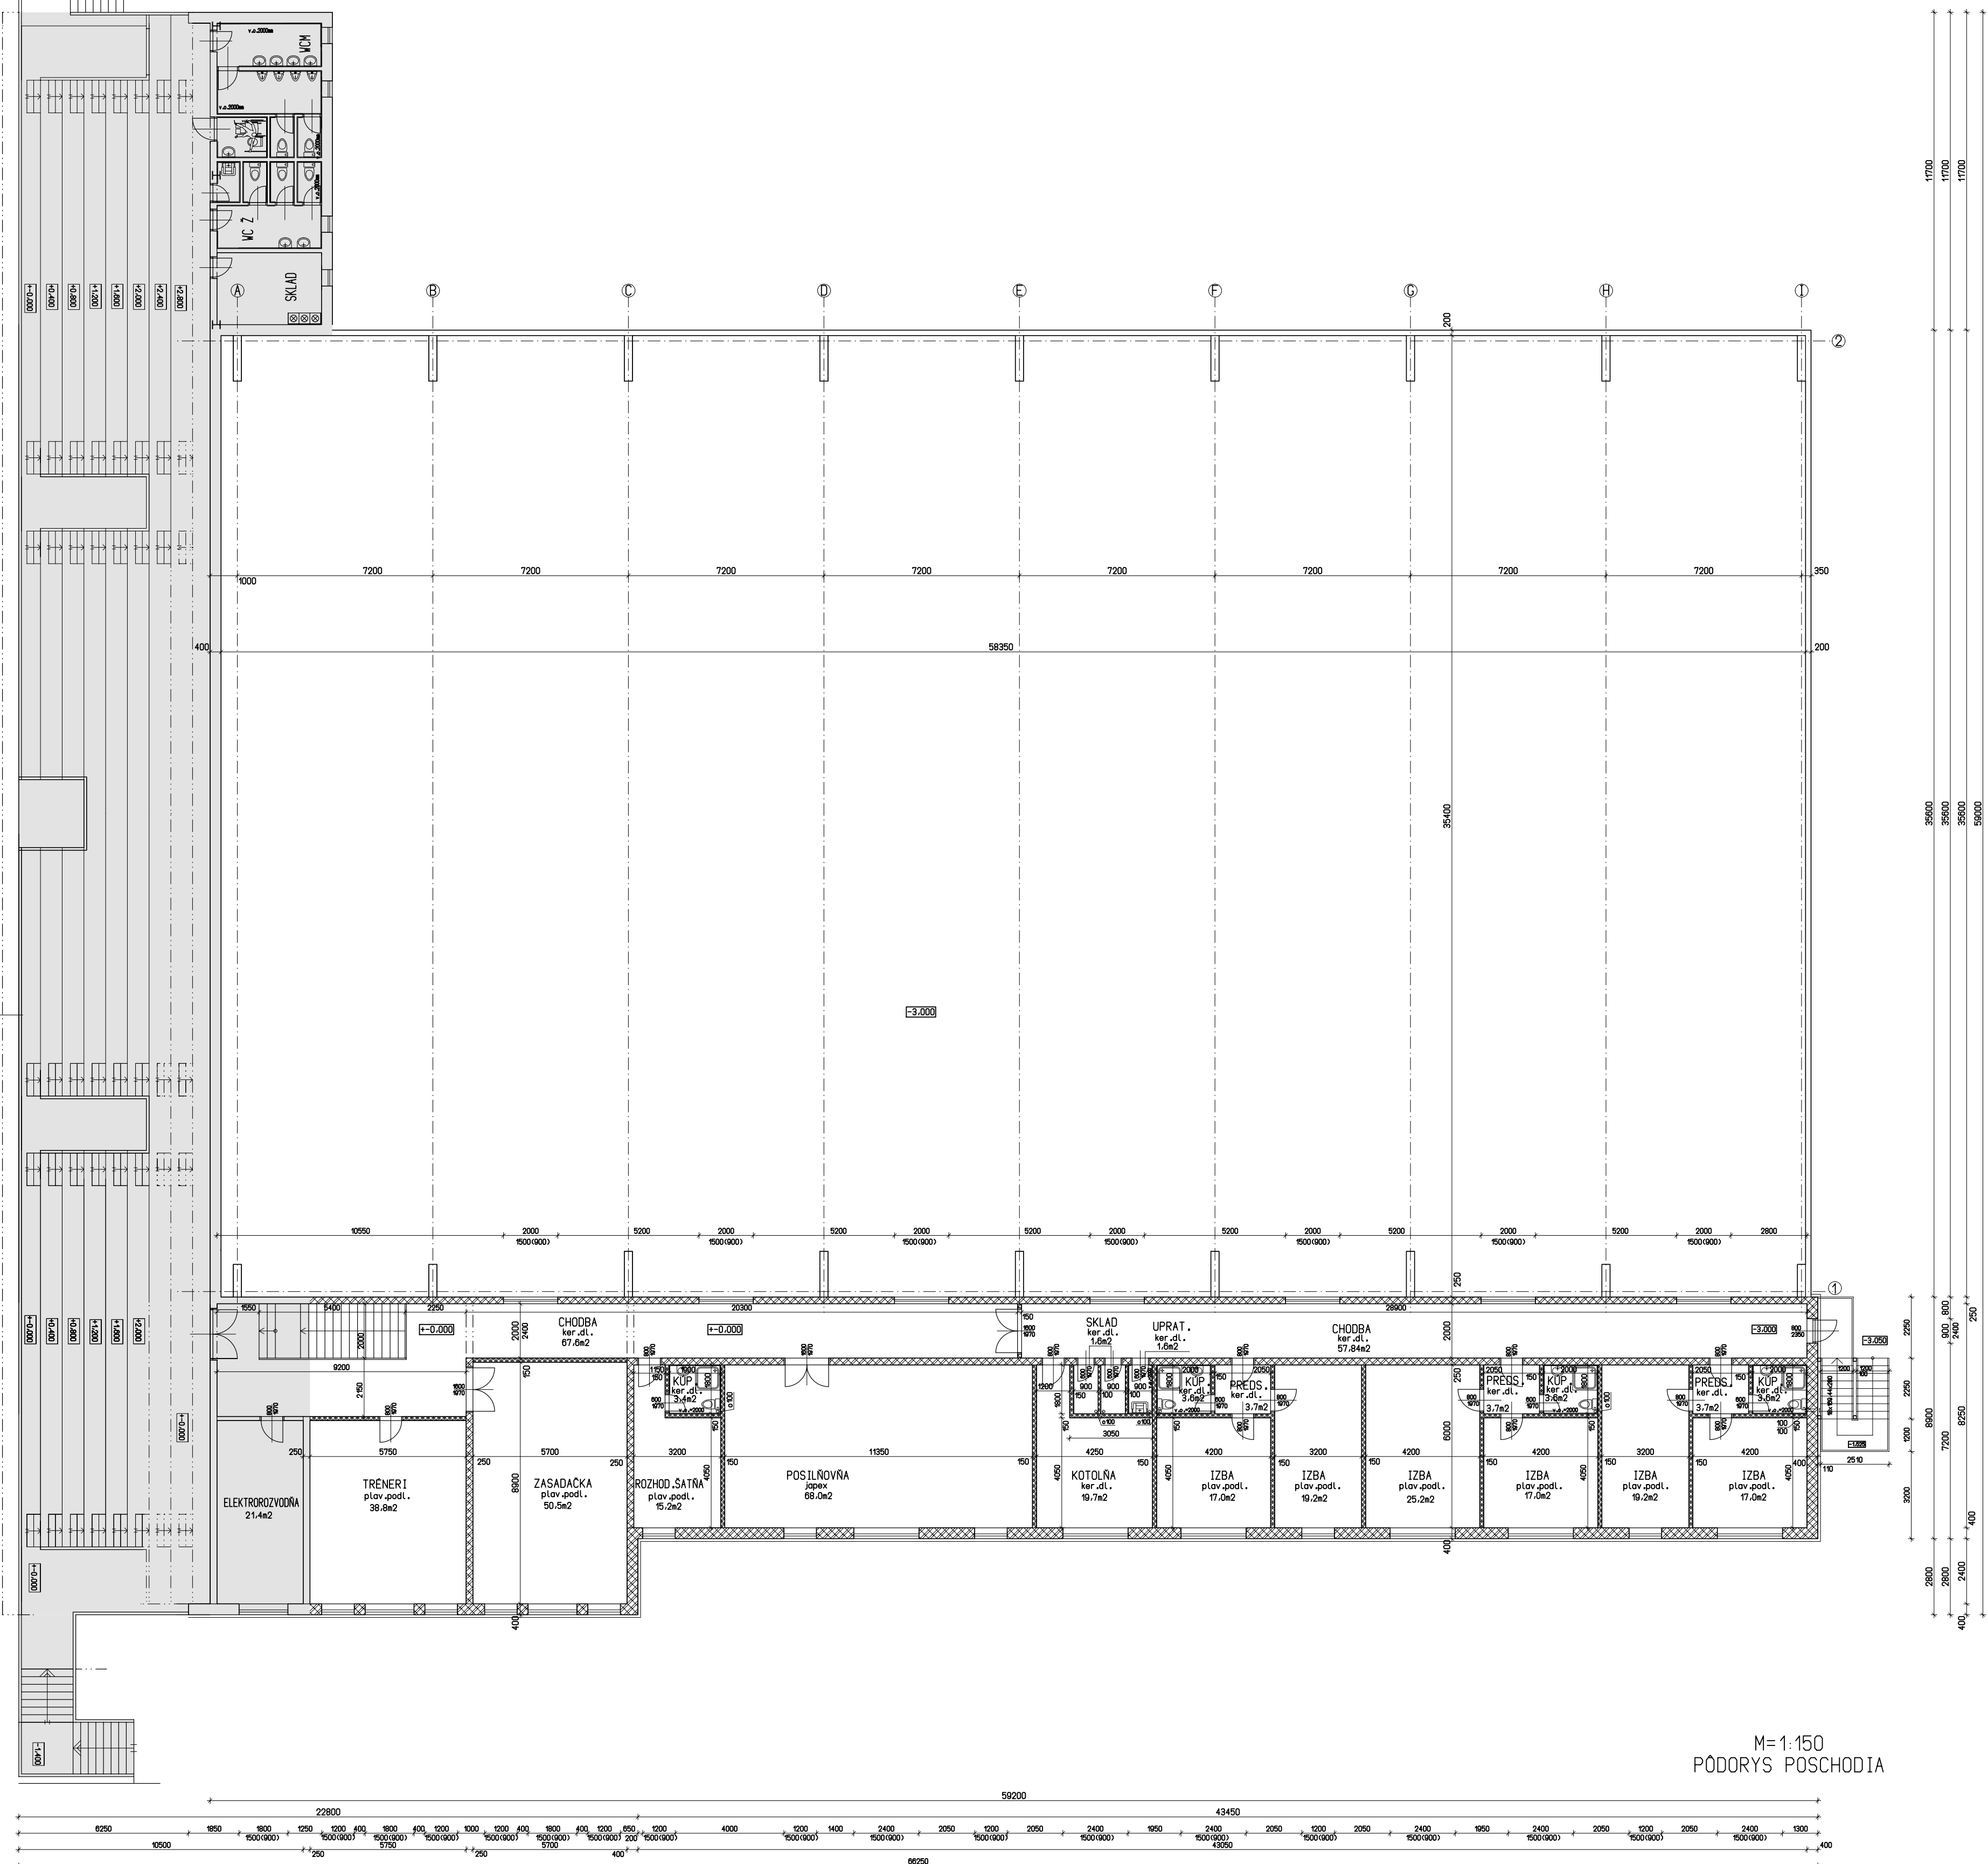

M=1:150
PŇODORYS POSCHODIA