


ZREALIZOVANÁ ČASŤ

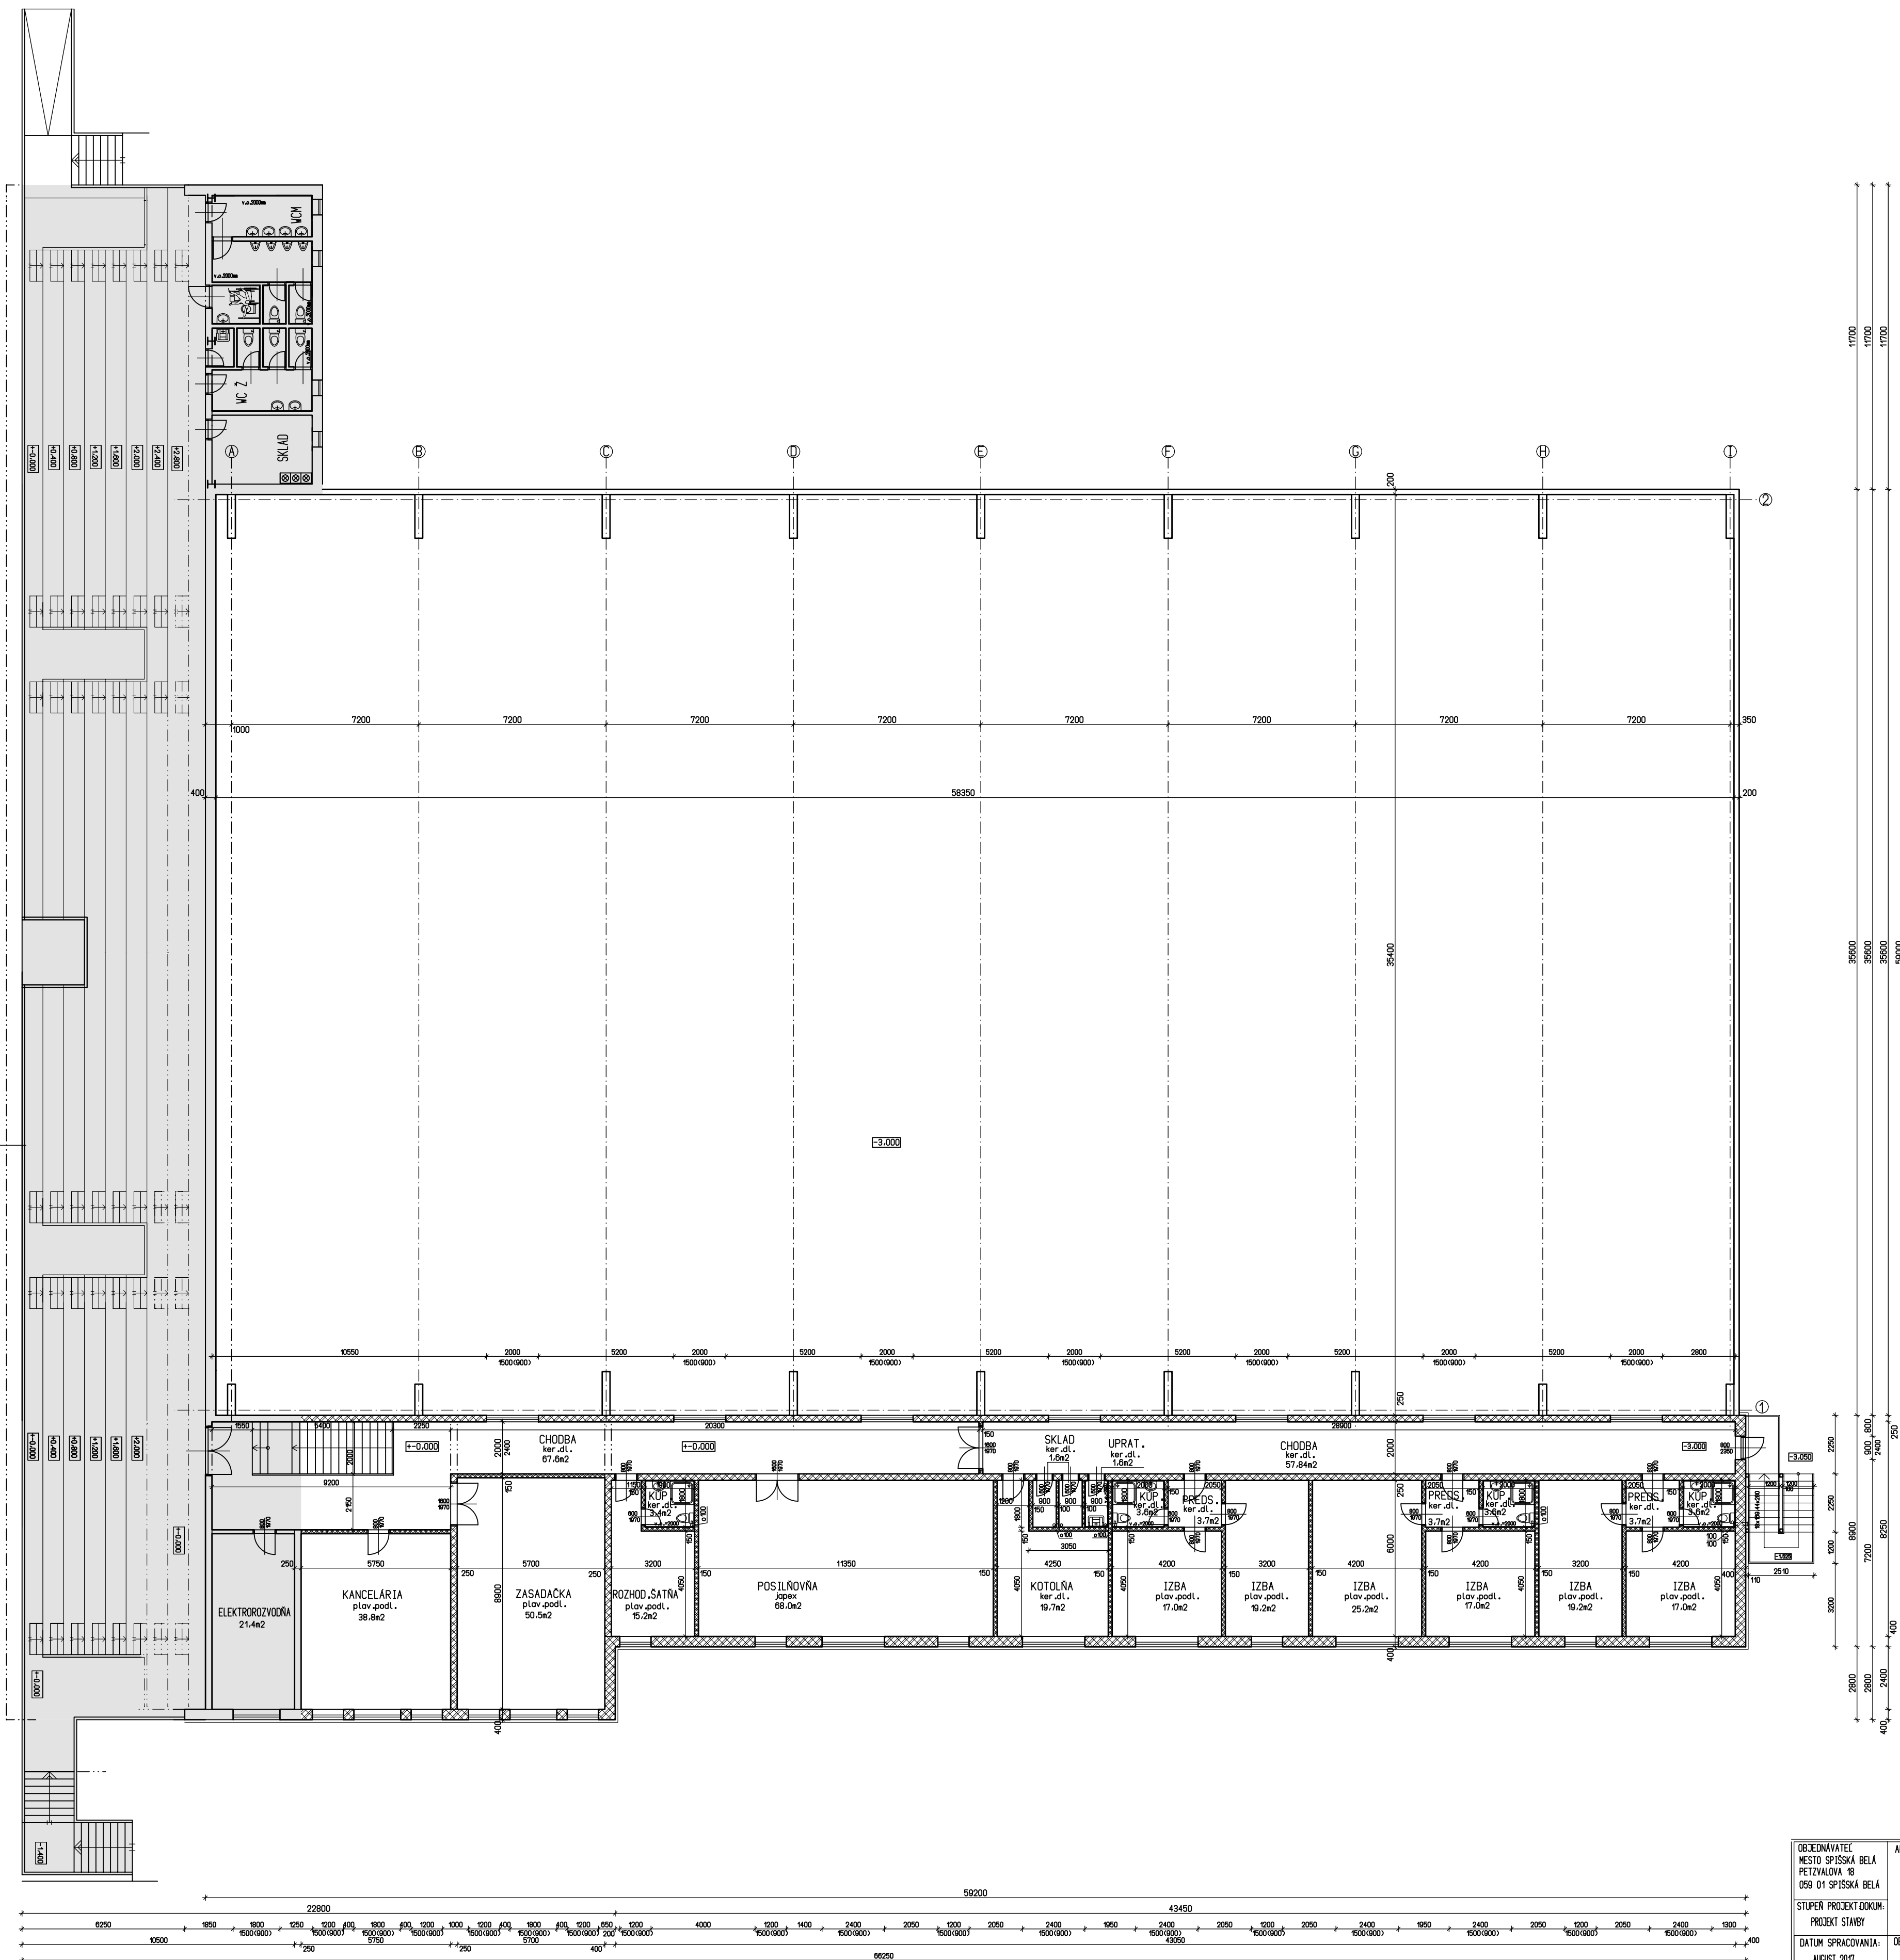

OBJEDNÁVATEĽ MESTO SPIŠSKÁ BELA 059 01 SPIŠSKÁ BELA	AKCIA: <b>HOKEJBALOVÁ HALA</b>	ZODPOVEĎNÝ PROJEKTANT ING. ARCH. R. KRULIAC UL. JILEMNICKÉHO Č.341 059 52 VEĽKÁ LOMICA
STUPEŇ PROJEKT DOKUM. PROJEKT STAVBY	SPIŠSKÁ BELA	VYPRACOVÁVAL: ING. ARCH. R. KRULIAC ING. Ľ. GONTKOVSKÝ
DATUM SPRACOVANIA: JULIŠT 2017	OBSAH VÝKRESU: PÓDORYS POSCHODIA	MIERKA: M=1:150