

ochranné pásma:

CESTA I. TRASY	50m
MESTNÁ KOMUNIKÁČKA I. A II. TRASY	15m
VODOVOD A KANALIZÁCIA DO DVORU	1,5m




LEGENDA EXIST. INŽ. SIETI

- — — — — Miestne vedenie vn
- — — — — Miestne vedenie vn
LEGENDA NOVÝCH INŽ. SIETI

- — — — — Ochrana pozemného tel. vedenia

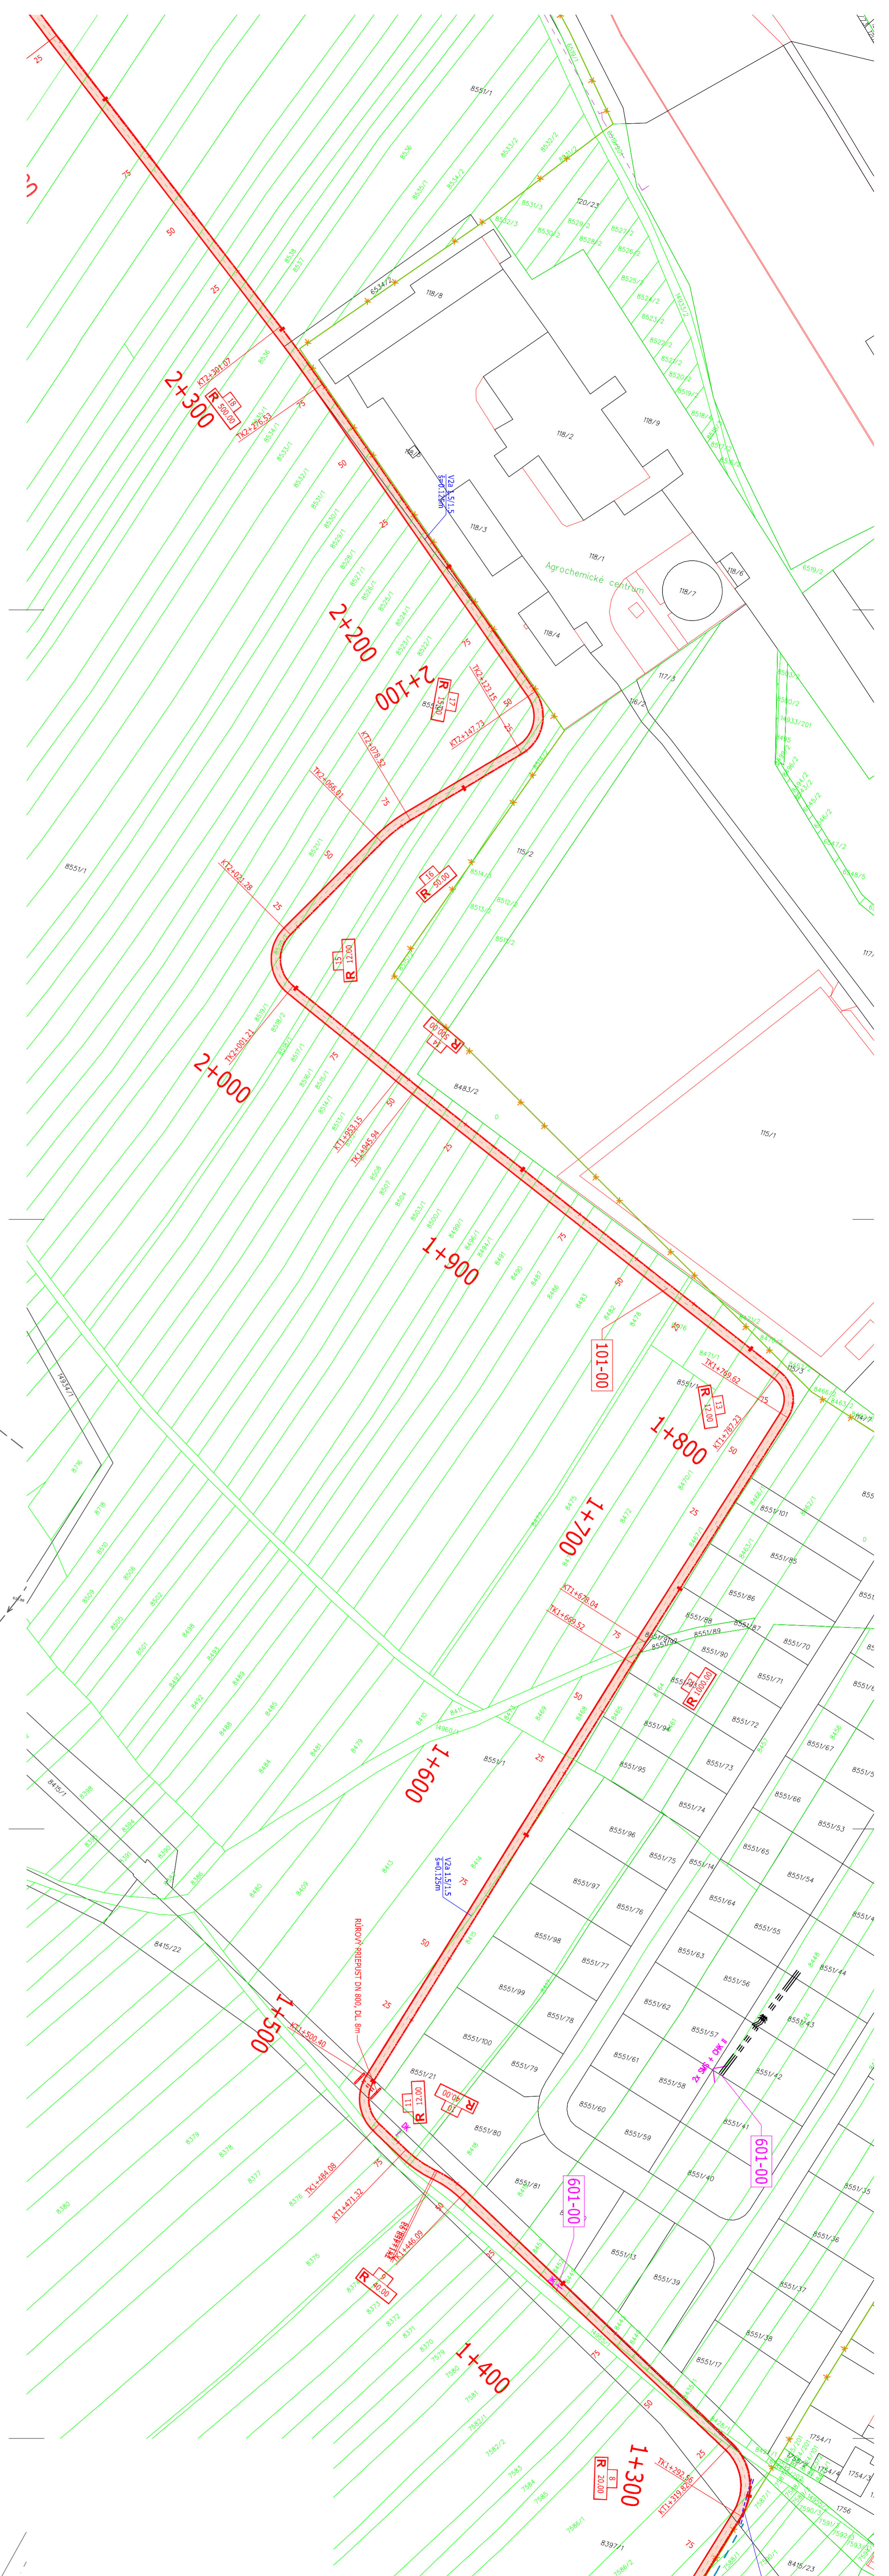

<p>SIP SYSTEM - SJSK VYSK. SYSTEM BPH</p> <p>SPO Inžinierka s.r.o. Stavby Slovenská 88, 080 01 Prešov Tel./Fax : 051/74636 95 74636 99</p>							

