


SÚR. SYSTÉM : S-JTSK
VÝSK. SYSTÉM: BpV

SPO Inžinierske staveby
Slovenská 88, 080 01 Prešov
Tel./Fax : 051/74836 95, 74836 99


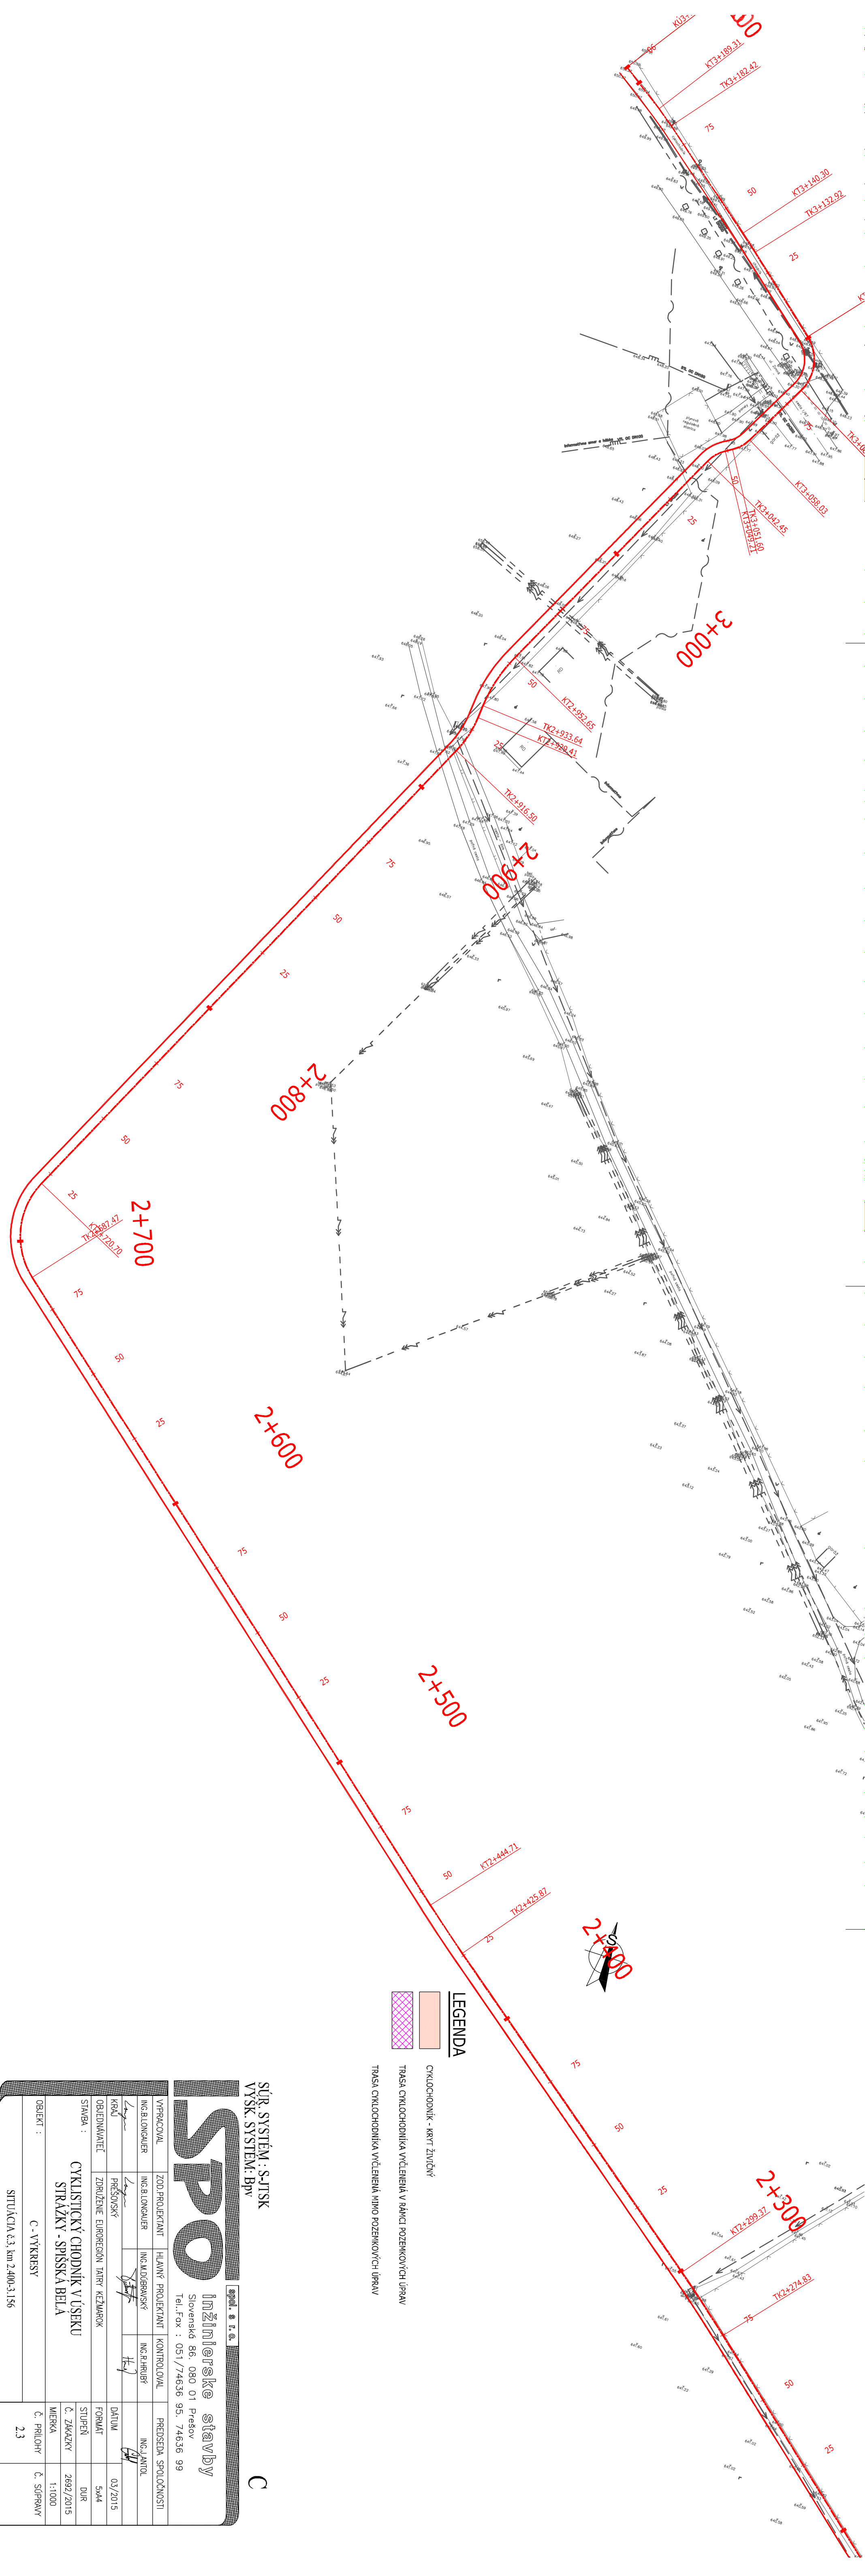

SÚR. SYSTÉM : S-JTSK
VÝSK. SYSTÉM: BpV

SPO Inžinierske staveby
Slovenská 88, 080 01 Prešov
Tel./Fax : 051/74836 95, 74836 99


LEGENDA

