


9.	C25	Radenie jazdných pruhov pred križovatkou	2	zväčšená
10.	IP30	Zmena miestnej úpravy	3	zväčšená
11.	F12	Dodatková tabuľka s textom	1	základná

ZOZNAM VODOROVNÝCH DOPRAVNÝCH ZNAČIEK A INÝCH DOPRAVNÝCH ZARIADENÍ

PČ	DZ č.	Názov dopravnej značky	n / n2
1.	V1a	Pozdĺžna súvislá čiara	
2.	V1b	Dvojitá pozdĺžna súvislá čiara	
3.	V2b	Pozdĺžna preušovaná čiara	
4.	V5a	Priečna súvislá čiara	
5.	V6a	Priečny prechod pre chodcov	
6.	V9a	Smerné šípky	
7.	V13	Šikmé rovnobežné čiary	
8.		Prenosný obrubník	

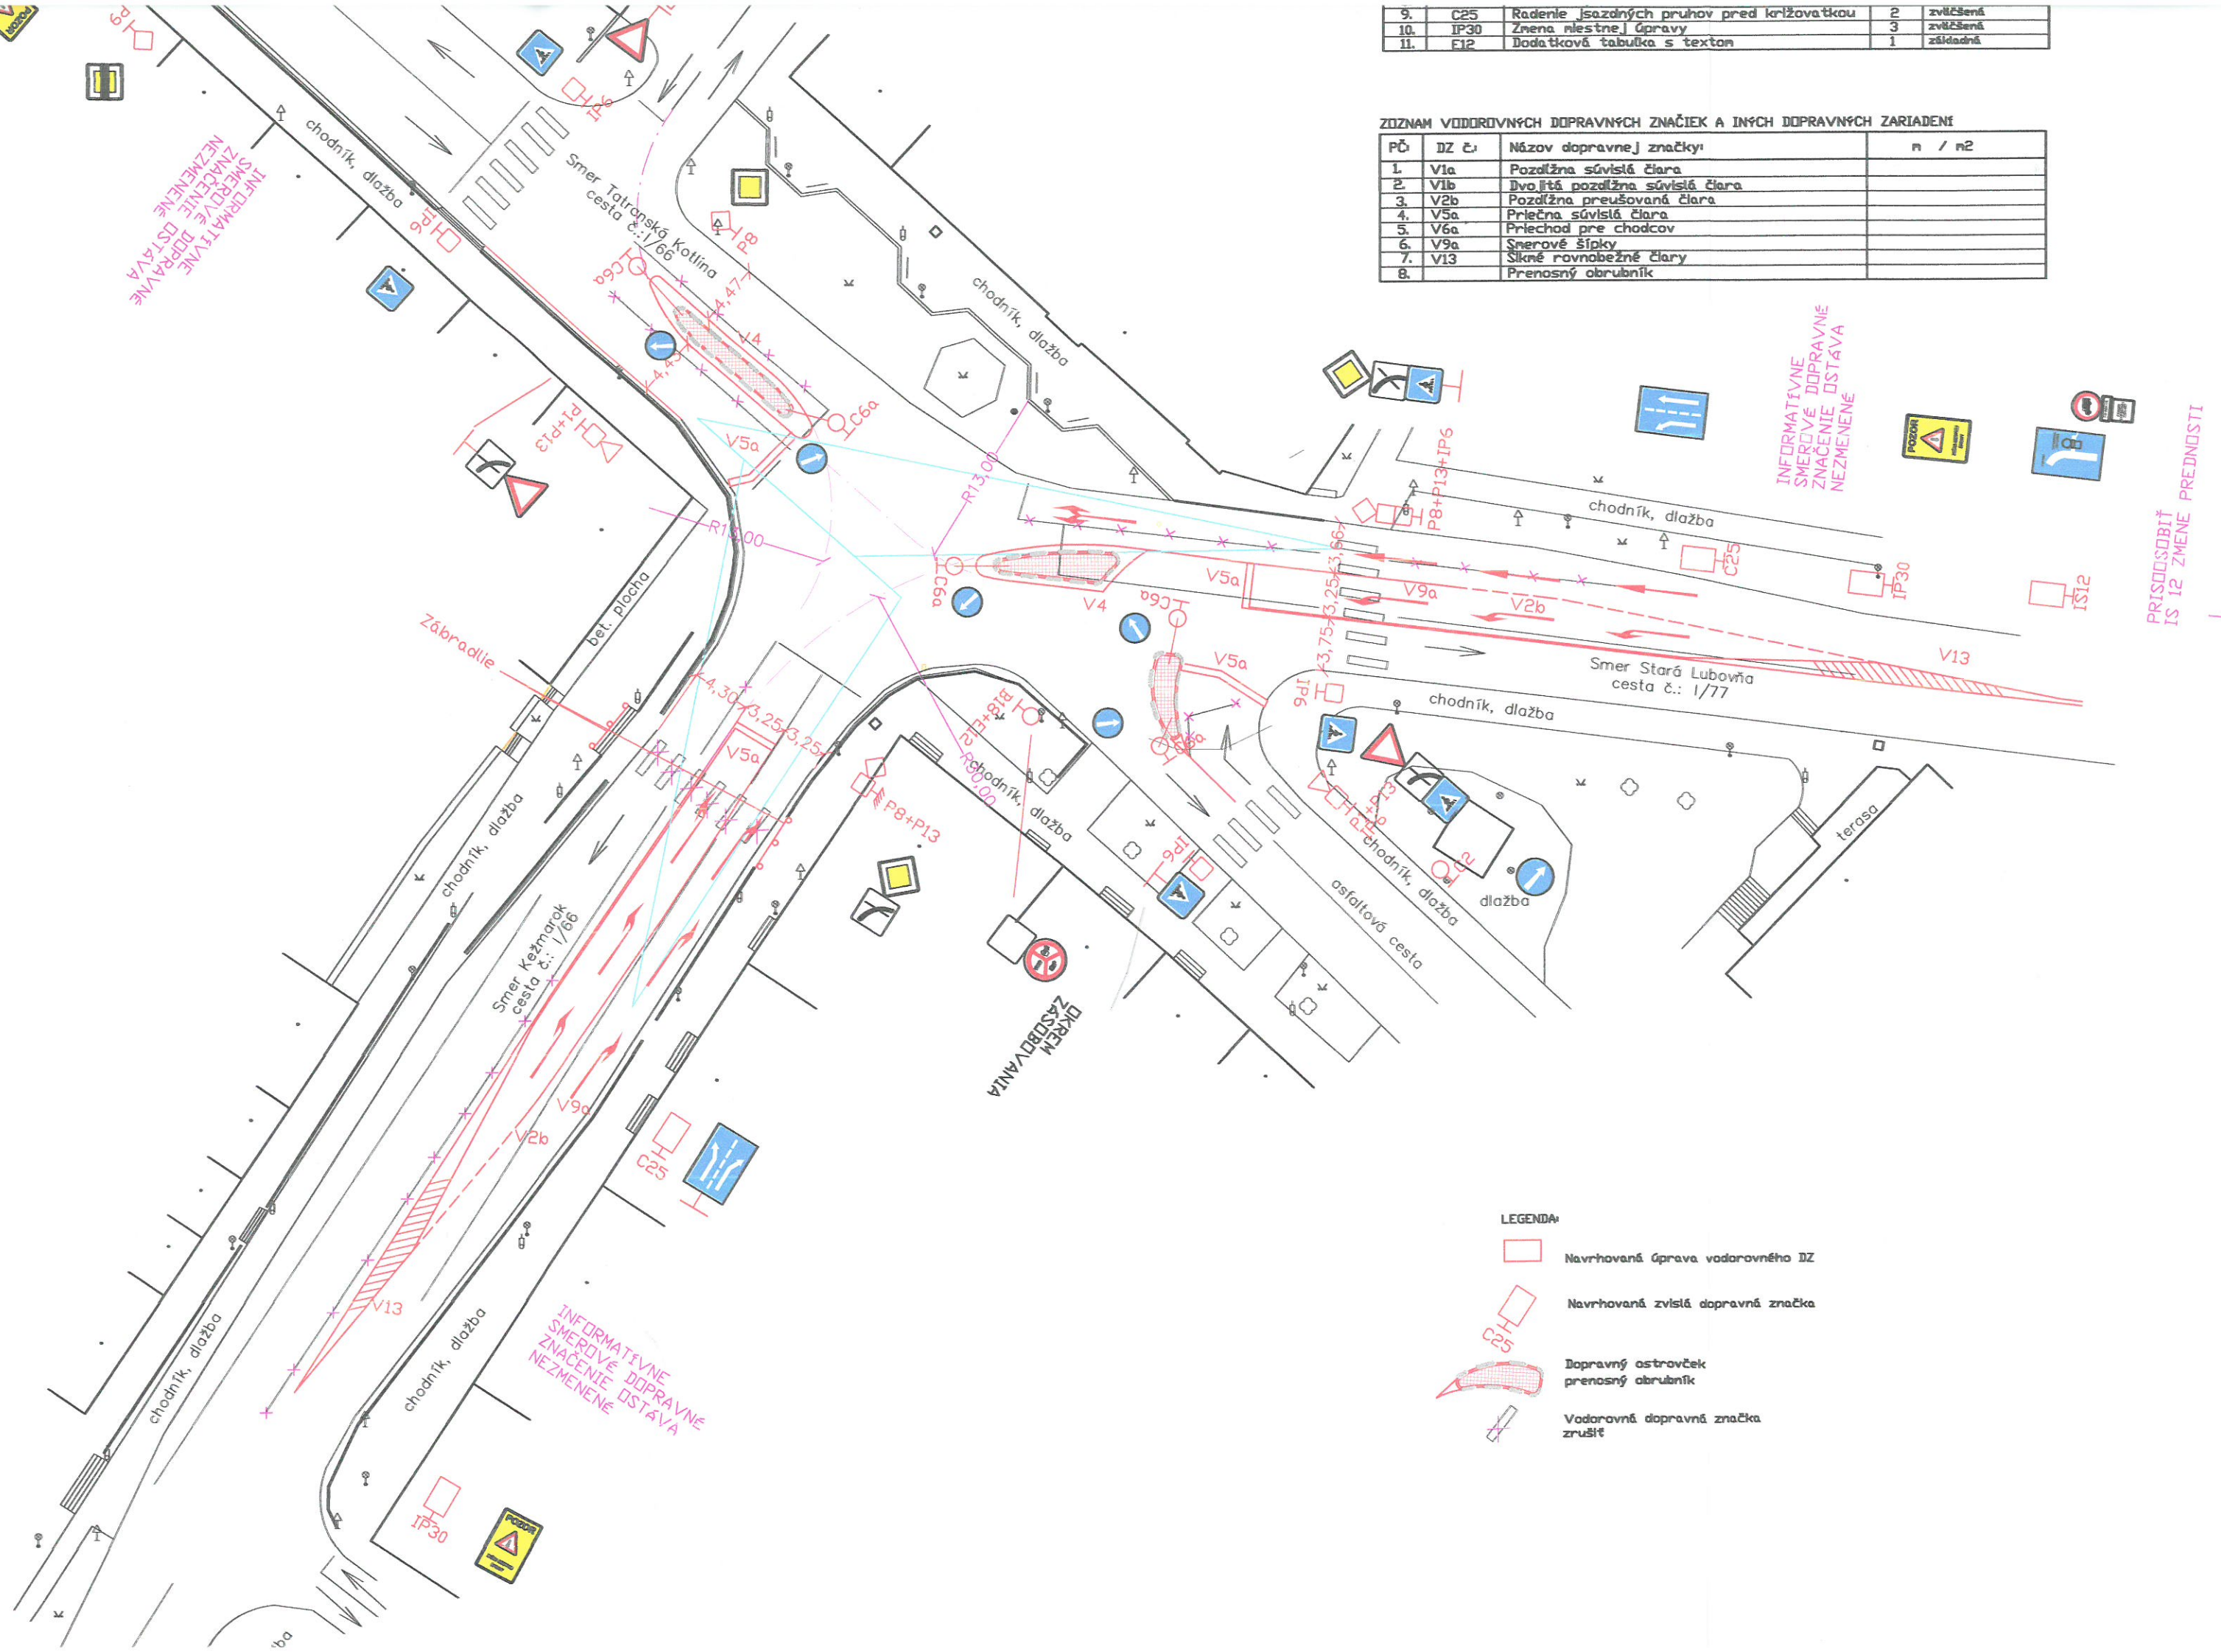





INFORMATÍVNE
SMERNÉ DOPRAVNÉ
ZNAČENIE DOSTA
NEZMENENÉ

INFORMATÍVNE
SMERNÉ DOPRAVNÉ
ZNAČENIE DOSTA
NEZMENENÉ

PRISOBIBIT
IS 12 ZMENE
PREDNOSTI

LEGENDA:

-  Navrhovaná úprava vodorovného DZ
-  Navrhovaná zvislá dopravná značka
-  Dopravný ostrovček prenosný obrubník
-  Vodorovná dopravná značka zrušiť