
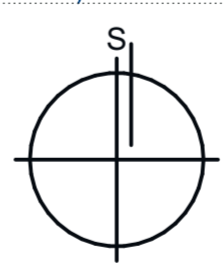


LEGENDA	
	hranica parciel v majetku investora
	odstup 2m od hranice parciel
	hranica inravilán/extravilán
	čiarly katastrálnej mapy
	obrys stavebných objektov
	hranica mestskej pamiatkovej zóny
	ochranné pásmo vodného toku
	existujúce objekty na stavebných pozemkoch
	vodný tok
	Odlučovač ropných látok, oleopator - k - NS 30, Ø2440mm
	Revizná šachta pre dažďovú kanalizáciu, odvodnenie parkoviska Ø400 mm
	Revizná šachta pre dažďovú kanalizáciu, odvodnenie striech Ø400 mm
	Revizná šachta pre splaškovú kanalizáciu Ø400 mm
	Kanalizačná šachta pre splaškovú kanalizáciu Ø600 mm
	Požiaromá nádrž v=45m³ sacie hrdlo DN 150
	Vodometná šachta betónová 4100x2150 mm
	nadzemný hydrant DN100
	Existujúci verejný vodovod LTDN 100
	Existujúca verejná kanalizácia BT DN 300
	Navrhovaná splašková kanalizačná prípojka PVC - U DN 160
	Navrhovaná dažďová kanalizácia, odvodnenie striech
	NN vedenia
	NN vedenia vzduch
	STL plynovod
	NTL plynovod

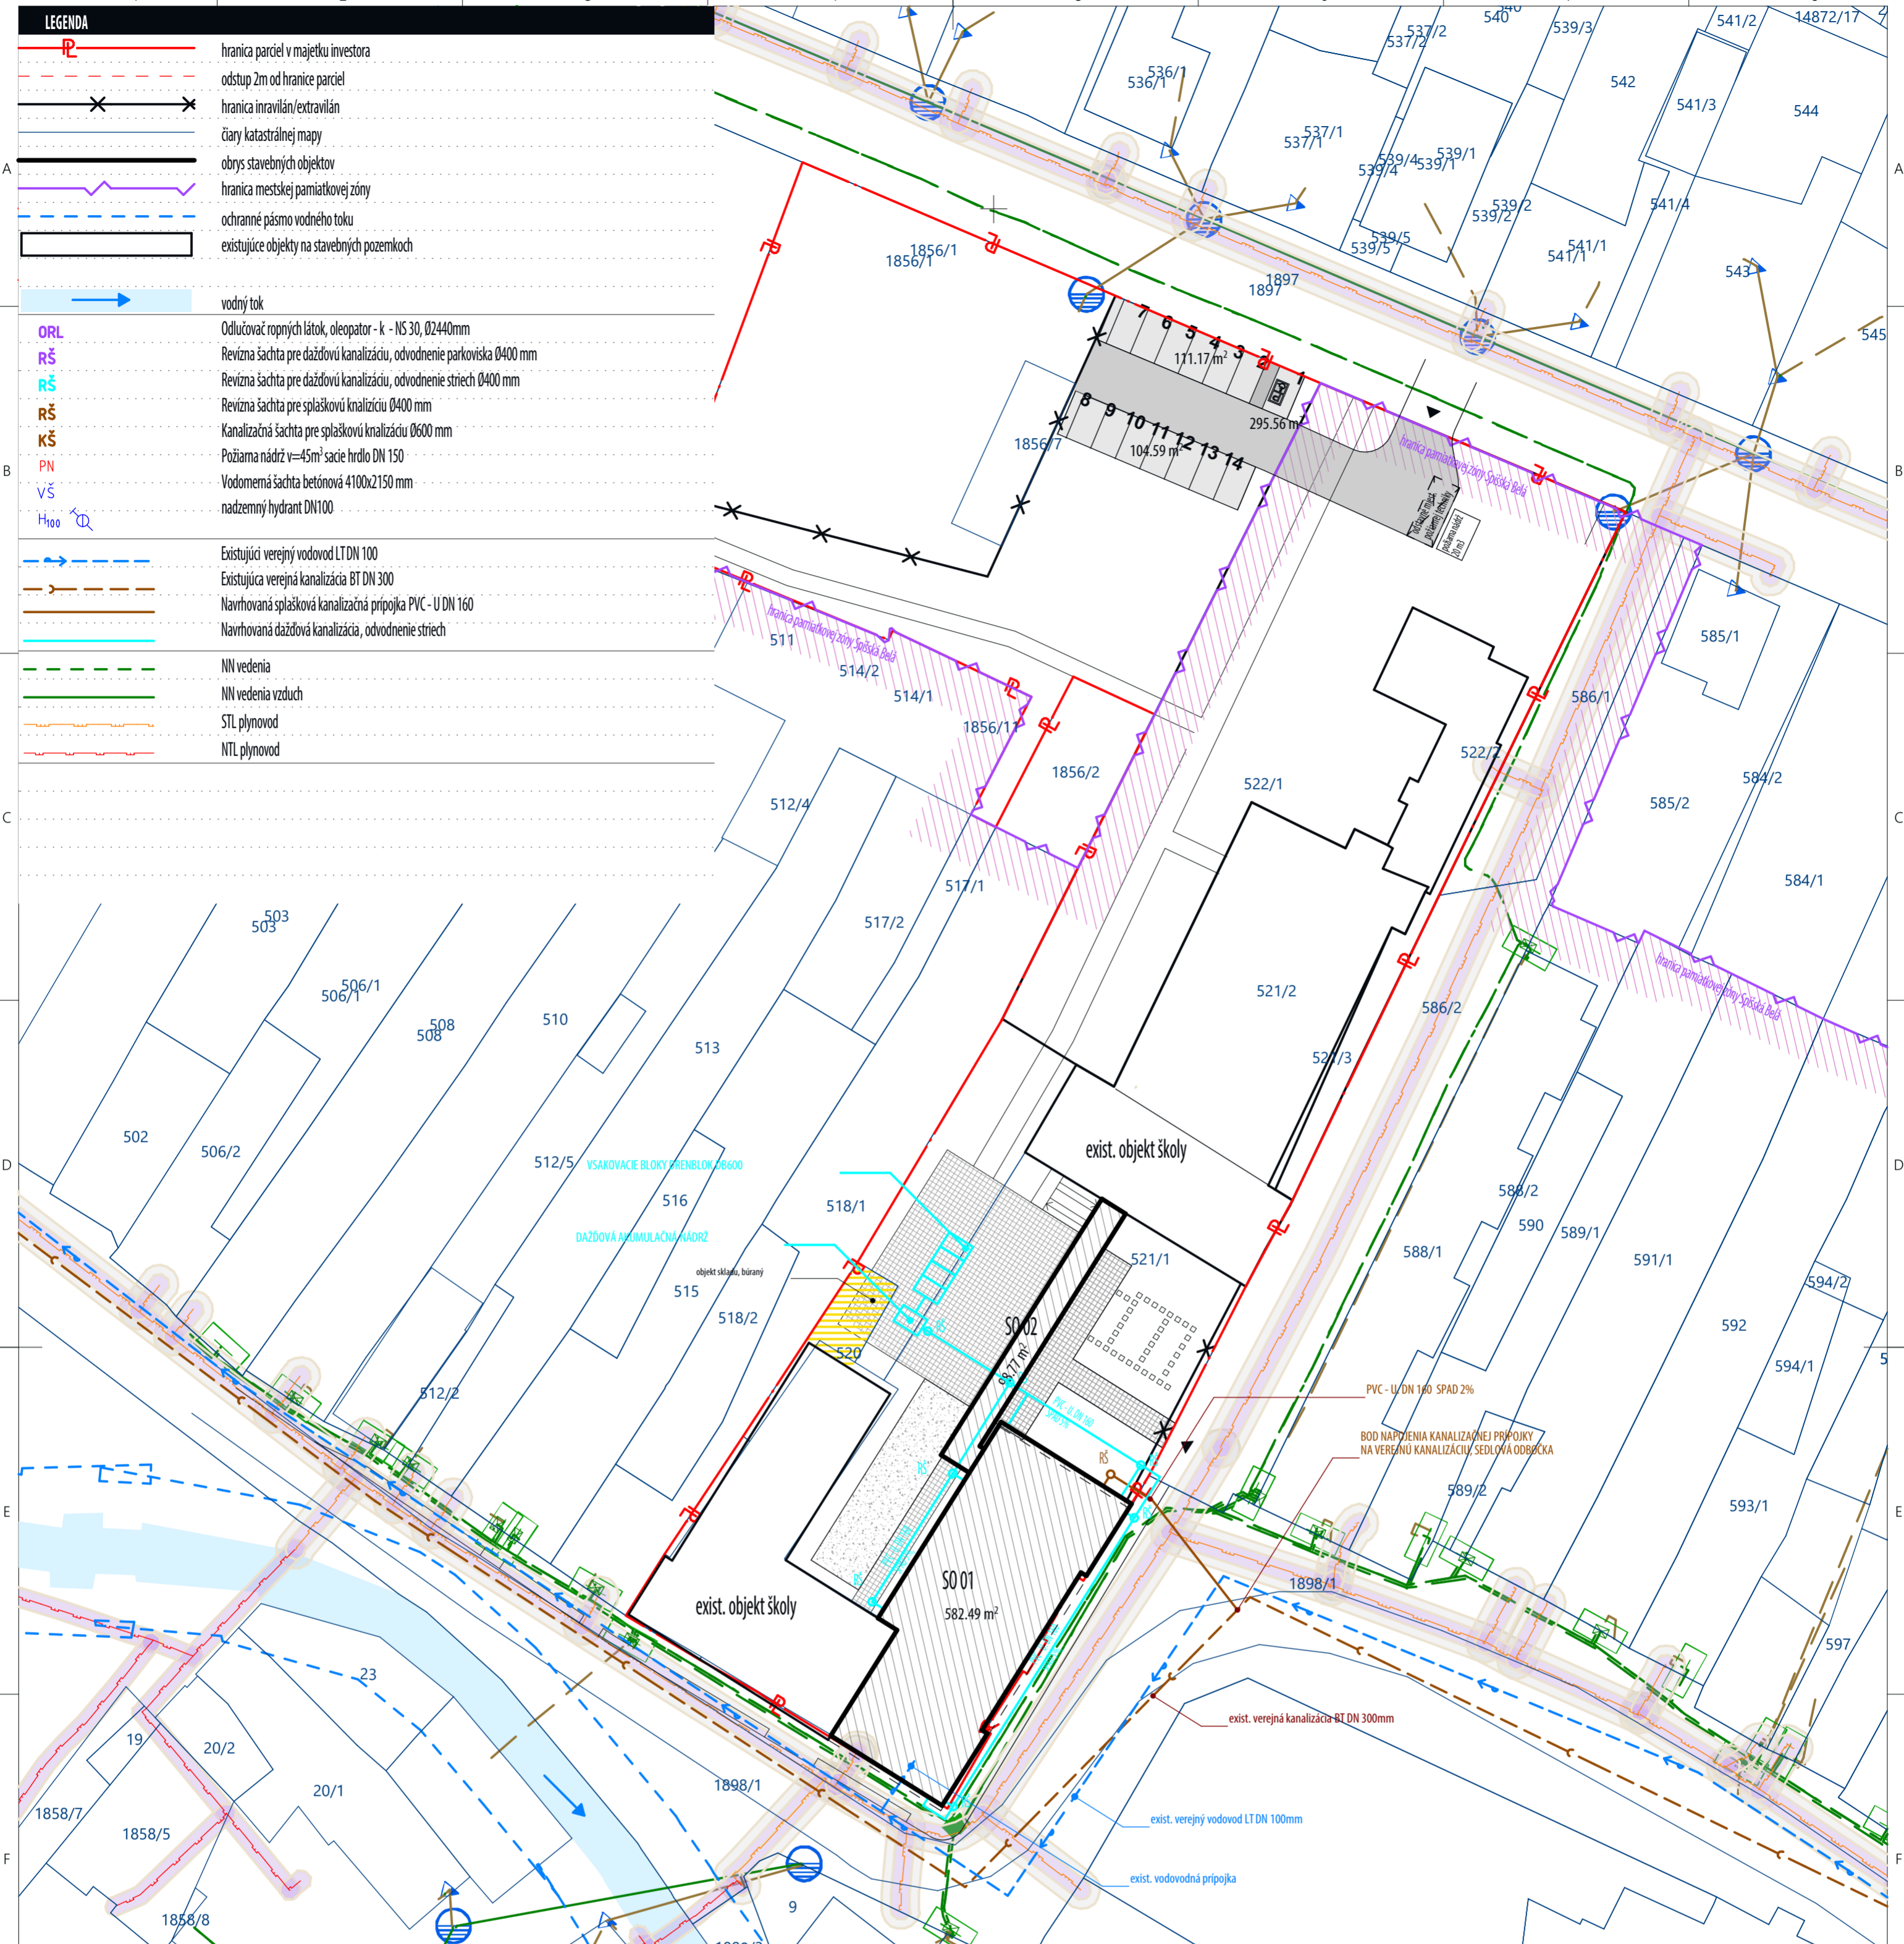

±0,000=629,500  
m.n.m. (Bpv)

VEDÚCI PROJEKTU: ZODP. PROJEKTANT: PARÉ:

## ARCHITEKTI ON:OFF

038\_2022

### Rozšírenie školy M.R. Štefánika, Spišská Belá

STAVBA: Spišská Belá  
 MIESTO STAVBY: Mesto Spišská Belá, Petzvalova 18, Spišská Belá, SR, IČO: 326518  
 STAVEBNÍK: Ing. arch. Ján Kovalčík, Ing. arch. Andrea Heldáková, Bc. Richard Návojský  
 AUTOR ROJEKTU: Ing. arch. Ján Kovalčík  
 VEDÚCI PROJEKTU: Ing. arch. Ján Kovalčík

**Projekt pre územné rozhodnutie**

STUPEŇ: ZODPOVEDNÝ PROJEKTANT: Ing. arch. Ján Kovalčík  
 REVÍZIA: DÁTUM:  
 VYPRACOVAL: Ing. arch. Ján Kovalčík, Ing. arch. Andrea Heldáková, Bc. Richard Návojský  
 MIERKA: FORMÁT: 420 mm x 594 mm  
 Č. A NÁZOV OBJEKTU: SKRATKA STUPŇA / Č. ČASTI / Č. VÝKRESU:  
 Č. A NÁZOV ČASTI PROJEKTU: 01 DUR

## KOORDINAČNÁ SITUÁCIA 01.2

OBJEKTOVÁ ŠTRUKTÚRA	
SO 01	- objekt rozšírenia školy
SO 02	- prepájací mostík
SO 03	- komunikácie a spevnené plochy
SO 04	- sadové úpravy
SO 05	- kanalizačná prípojka splašková - kanalizačná prípojka dažďová
SO 06	- verejné osvetlenie