

stavba:
"Bytové domy - Južná ulica"
Spíšská Belá - 1.etapa
investor:
Velneg, s.r.o.
Nižná Brána 983/12, 060 01 Kežmarok
lokality:
SR., Kraj Prešovský, Spíšská Belá,
k.ú. Spíšská Belá, územný blok Dlhá Medza

autori:
Ing. Mgr. art. Pavol Šímko
Ing. Mgr. art. Jaroslav Král
spoluautori:
Miro Grega

hl. inžinier projektu:
Ing. Mgr. art. Jaroslav Král

adf s.r.o.,
pod šiancom 1/f, 040 01 košice, slovak rep.
m / info@adf.sk, t / +421 9110617 098

Tato projektová dokumentácia je duševným majetkom spoločnosti adf s.r.o. Akeľkoľvek rozmožovanie jej časti, celku alebo riešenia tretimi osobami je povolené len s písomným súhlasom manažmentu spoločnosti. Subject to law this document is a company secret and it may not be reproduced, or made public, as a whole or in parts by any person to other parties, or to competitors without specific written authorization of the management of adf s.r.o.

vypracoval:
Ing. Mgr. art. Jaroslav Král
Miro Grega
Ing. arch. Lukáš Vasíl
zodpovedný projektant:
Ing. Mgr. art. Jaroslav Král
adf s.r.o., pod šiancom 1/f, 040 01 košice
info@adf.sk, 00421 911 617 098

stupen:
DÚR

obsah:
**SITUÁCIA -
TECHNICKÁ INFRAŠTRUKTÚRA**

format:	3 x A4
mierka:	1:500
datum:	21.03.2023
archívne c.:	c.vykr./rev.:
2204.03. 03. / 0.	

LEGENDA

- VOZOVKA S ASFALTOVÝM KRYTOM (SO 201)
- PARKOVISKÁ DLÁŽDENÉ (SO 201)
- CHODNÍKY NEPOJAZDNÉ (SO 201)
- EXISTUJÚCE KOMUNIKÁCIE A CHODNÍKY
- NAVRHOVANÝ STAV - DOPRAVA (SO 201)
- EXISTUJÚCI STAV (GEODETICKÉ ZAMERANIA)
- KATASTRÁLNA MAPA - KNC
- KATASTRÁLNA MAPA - KNE

LEGENDA NAVRHOVANÝCH INŽ. SIETÍ

- KANALIZÁCIA SPLAŠKOVÁ
- KANALIZÁCIA DAŽĎOVÁ
- VODOVOD
- VN VEDENIE
- NN ROZVODY
- VONKAJŠIE OSVETLENIE
- PLYNOVOD


LEGENDA EXIST. INŽ. SIETÍ

- KANALIZÁCIA SPLAŠKOVÁ
- VODOVOD
- VN VEDENIE
- NN KÁBEL
- PLYNOVOD

OCHRANNÉ PÁSMA

- VODOVOD A KANALIZÁCIA
DO DN 500 1,5 m
NAD DN 500 2,5 m
- DIALKOVÝ KÁBEL
- TELEKOM. KÁBELOVÉ VEDENIE
- PODZEMNÉ KABEL. VEDENIE od 1kV-110kV
- VZDUŠNÉ KABEL. VEDENIE od 1kV-110kV
- VZDUŠNÉ EL. VEDENIE od 1kV-35kV 10 m
- TRANSFORMOVŇA VN-NN 10 m
- NTL+STL PLYNOVOD V OBCI
- PLYNOVOD DO DN 200
- PLYNOVOD DO DN 700 12 m
- PLYNOVOD NAD DN 700 50 m

UPOZORNENIE :

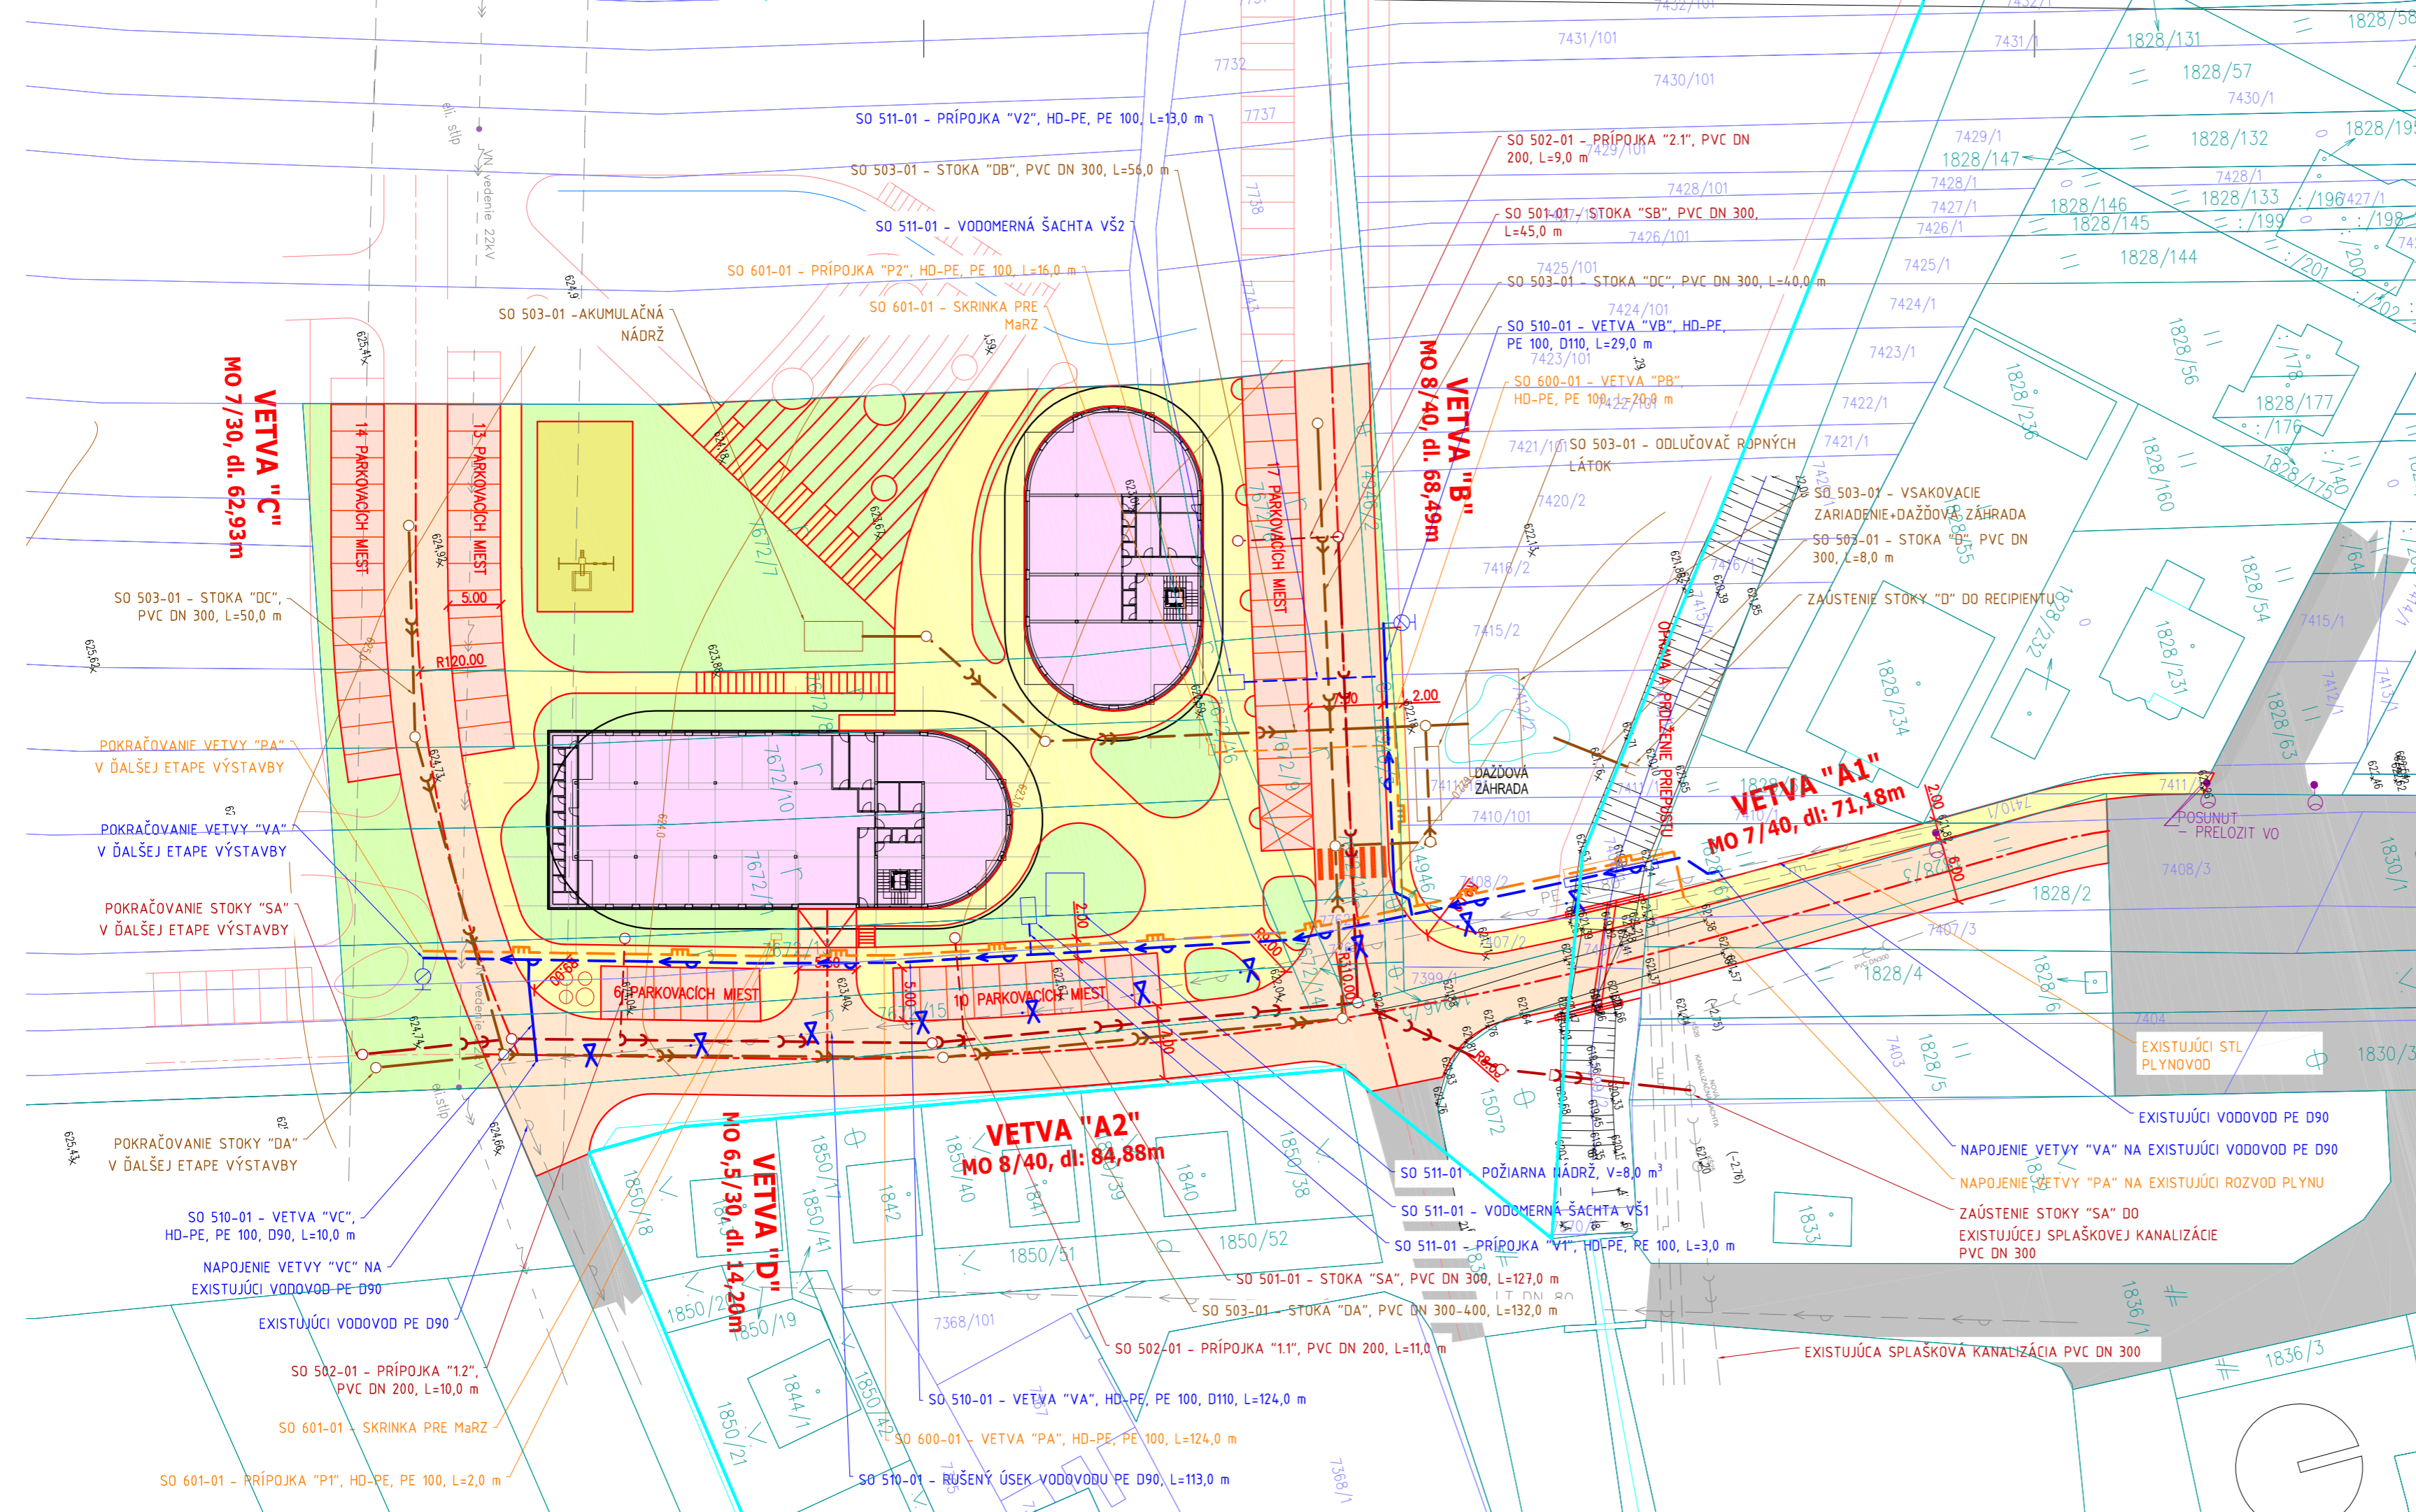

VETVA "C"
MO 7/30, dl. 62,93m

VETVA "B"
MO 8/40, dl. 68,49m

VETVA "A1"
MO 7/40, dl. 71,18m

VETVA "A2"
MO 8/40, dl. 84,88m

VETVA "D"
MO 6/5/30, dl. 14,20m

POKRAČOVANIE VETVY "PA"
V ĎALŠEJ ETAPE VÝSTAVBY

POKRAČOVANIE VETVY "VA"
V ĎALŠEJ ETAPE VÝSTAVBY

POKRAČOVANIE STOKY "SA"
V ĎALŠEJ ETAPE VÝSTAVBY

POKRAČOVANIE STOKY "DA"
V ĎALŠEJ ETAPE VÝSTAVBY

SO 510-01 - VETVA "VC",
HD-PE, PE 100, D90, L=10,0 m
NAPOJENIE VETVY "VC" NA
EXISTUJÚCI VODOVOD PE D90

SO 502-01 - PRÍPOJKA "1.2",
PVC DN 200, L=10,0 m

SO 601-01 - SKRINKA PRE MaRZ

SO 601-01 - PRÍPOJKA "P1", HD-PE, PE 100, L=2,0 m

SO 510-01 - VETVA "VA", HD-PE, PE 100, D110, L=124,0 m

SO 510-01 - RUŠENÝ ÚSEK VODOVODU PE D90, L=113,0 m

SO 511-01 - POŽIARNA NÁDRŽ, V=8,0 m³

SO 511-01 - VODOMERNÁ ŠAČHTA VŠ1

SO 511-01 - PRÍPOJKA "V1", HD-PE, PE 100, L=3,0 m

SO 501-01 - STOKA "SA", PVC DN 300, L=127,0 m

SO 503-01 - STOKA "DA", PVC DN 300-400, L=132,0 m

SO 502-01 - PRÍPOJKA "1.1", PVC DN 200, L=11,0 m

SO 510-01 - VETVA "VA", HD-PE, PE 100, D110, L=124,0 m

SO 510-01 - RUŠENÝ ÚSEK VODOVODU PE D90, L=113,0 m

SO 502-01 - PRÍPOJKA "2.1", PVC DN 200, L=9,0 m

SO 501-01 - STOKA "SB", PVC DN 300, L=45,0 m

SO 510-01 - VETVA "VB", HD-PE, PE 100, D110, L=29,0 m

SO 600-01 - VETVA "PB", HD-PE, PE 100, L=20,0 m

SO 503-01 - STOKA "DC", PVC DN 300, L=40,0 m



SO 503-01 - VSAKOVACIE ZARIADENIE+DAŽĎOVÁ ZÁHRADA

SO 503-01 - STOKA "DB", PVC DN 300, L=8,0 m

SO 503-01 - ODLUČOVAČ ROPNÝCH LÁTK





NAPOJENIE VETVY "VA" NA EXISTUJÚCI VODOVOD PE D90

NAPOJENIE VETVY "PA" NA EXISTUJÚCI ROZVOD PLYNU

ZAUŠTENIE STOKY "SA" DO EXISTUJÚCEJ SPLAŠKOVEJ KANALIZÁCIE PVC DN 300

EXISTUJÚCI STL PLYNOVOD

EXISTUJÚCI VODOVOD PE D90

EXISTUJÚCA SPLAŠKOVÁ KANALIZÁCIA PVC DN 300









