


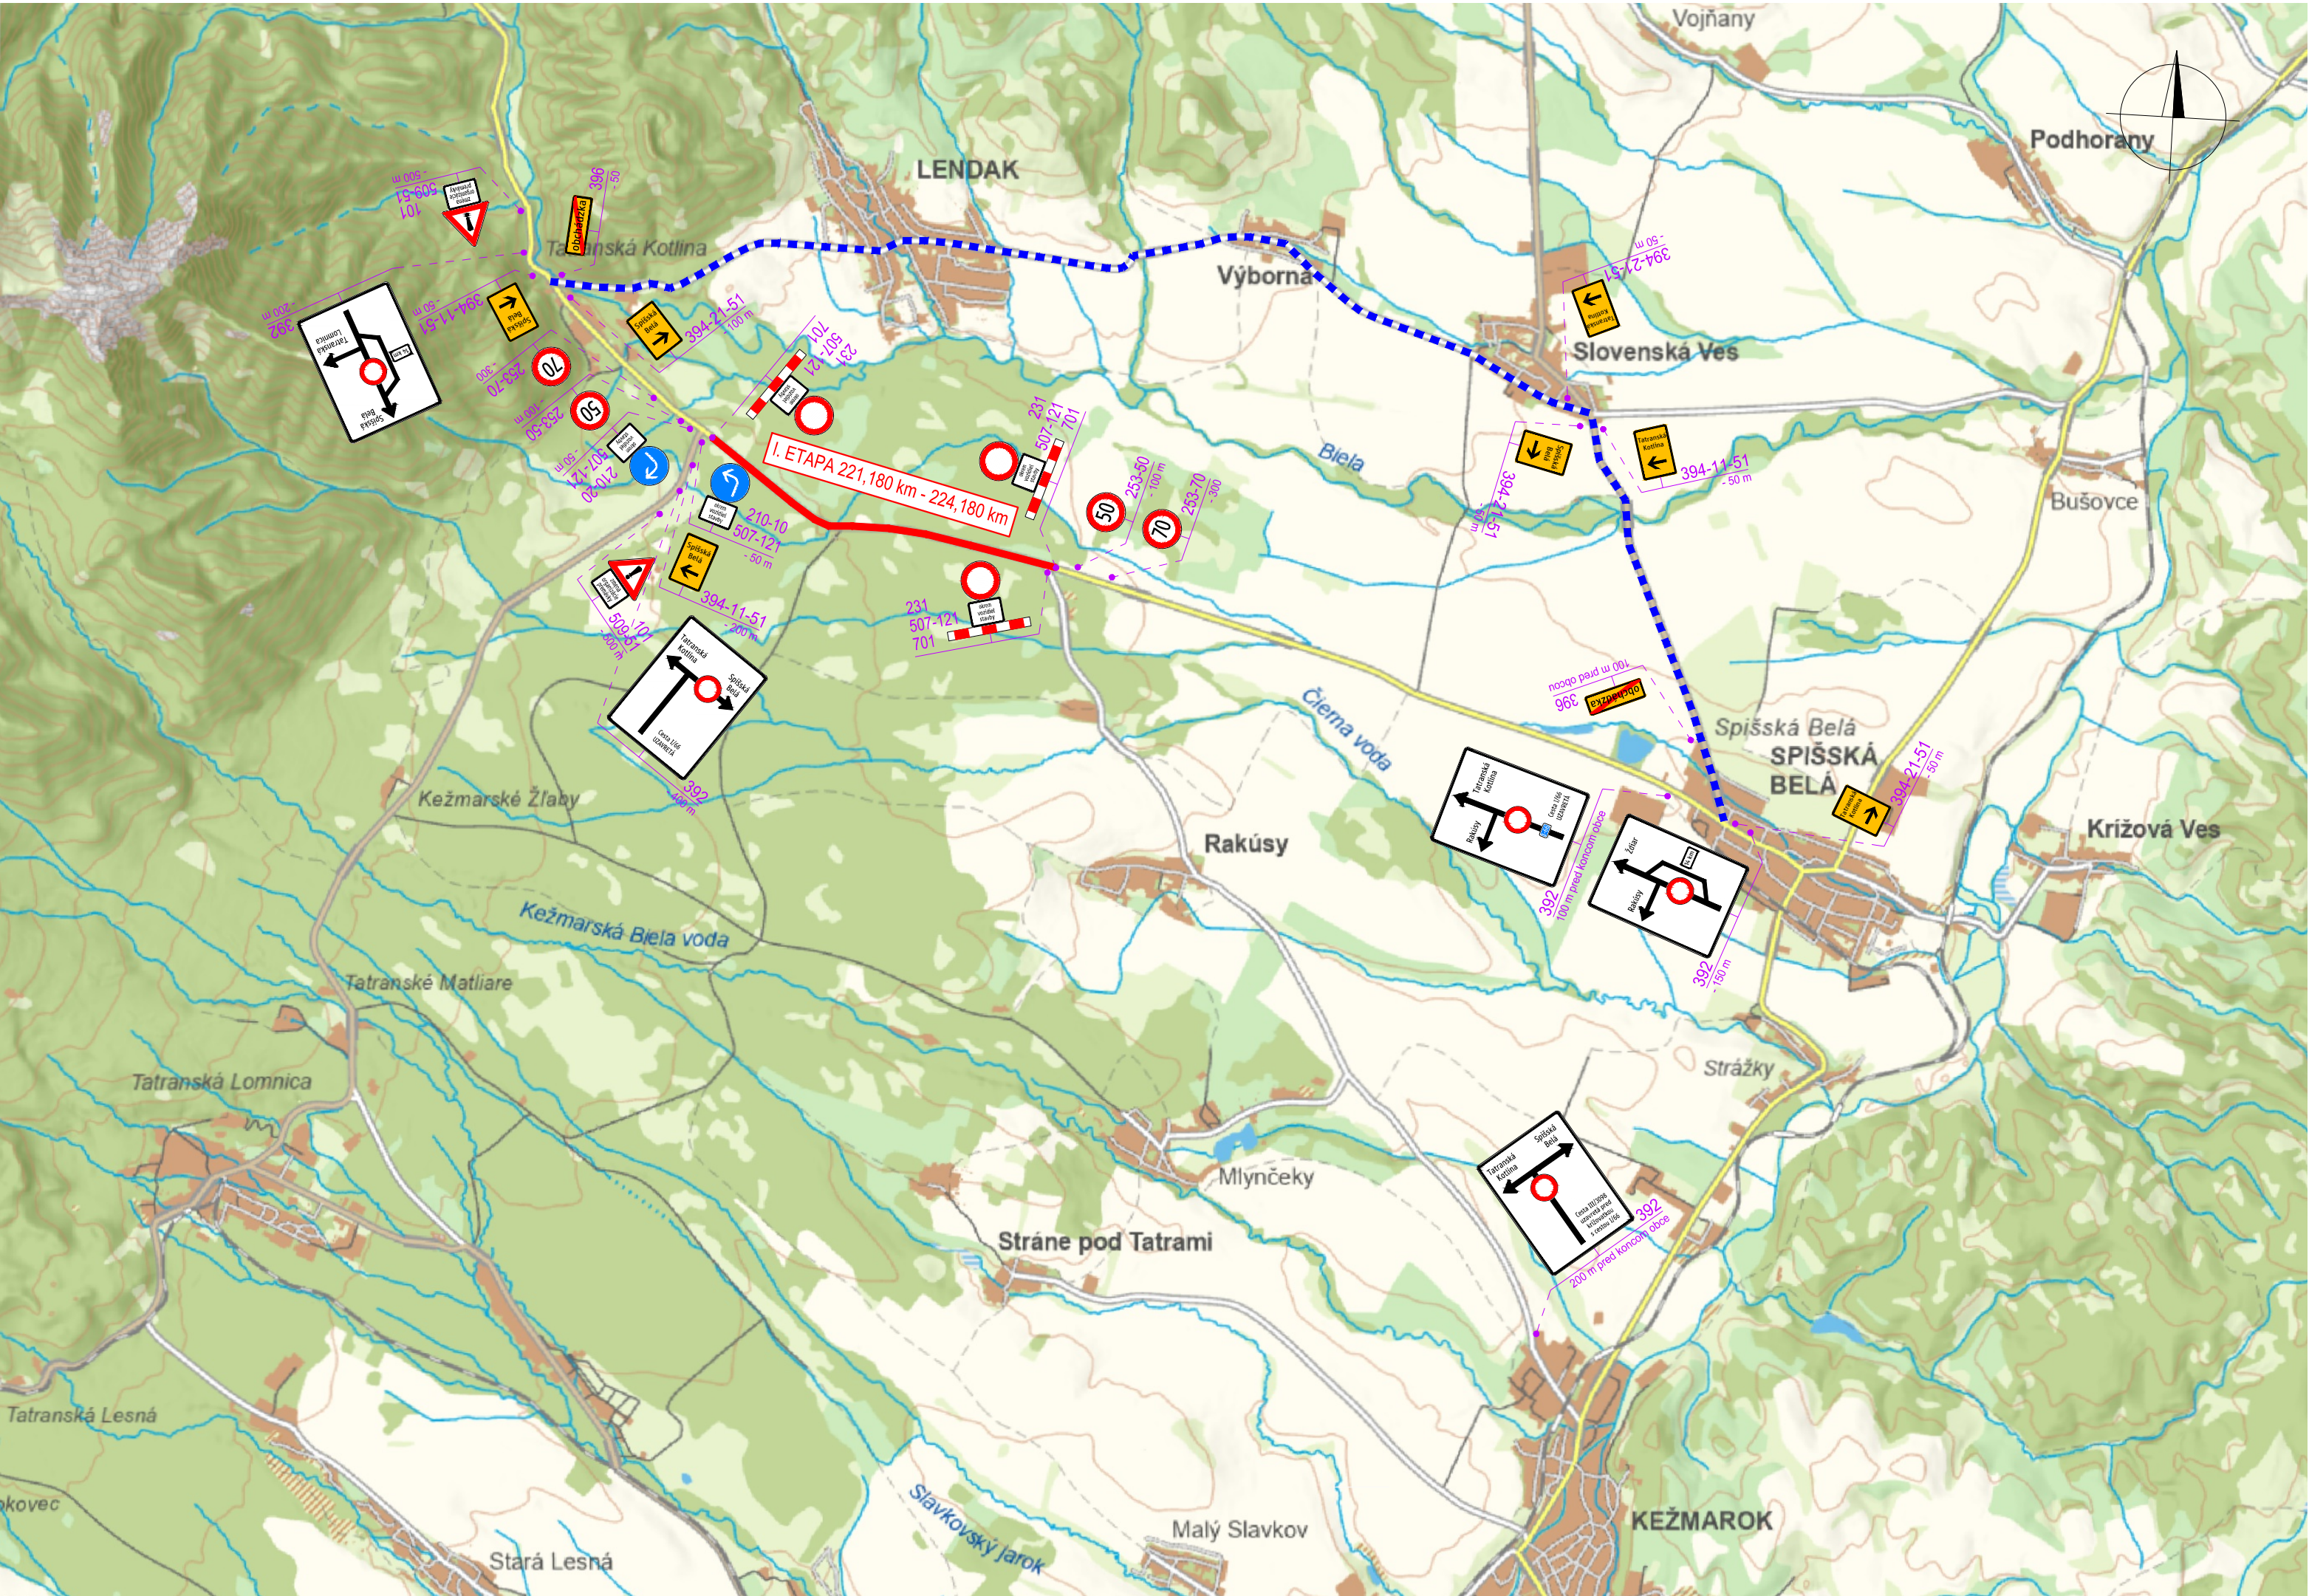

Autor :		.		Ing. Miroslav DILSKÝ autizovaný stavebný inžinier 5596 * 12 Konštrukcie inžinierskych stavieb EUROVIA VINCI
Zodpovedný projektant :		ING. MIROSLAV DILSKÝ		
Projektant :		ING. PAVOL PETRUŠ		
Investor - stavebník:		Slovenská správa ciest Dúbravská cesta 1152/3 841 04 Bratislava		
Stavba:				Ing. Miroslav DILSKÝ autizovaný stavebný inžinier 5596 * 12 Konštrukcie inžinierskych stavieb EUROVIA VINCI
Veľkoplošné opravy ciest I. triedy v správe SSC: I/66 Spišská Belá - Tatranská Kotlina				Ing. Miroslav DILSKÝ autizovaný stavebný inžinier 5596 * 12 Konštrukcie inžinierskych stavieb EUROVIA VINCI
Objekt:				Ing. Miroslav DILSKÝ autizovaný stavebný inžinier 5596 * 12 Konštrukcie inžinierskych stavieb EUROVIA VINCI
I. ETAPA (221.180km - 224.180km)				Ing. Miroslav DILSKÝ autizovaný stavebný inžinier 5596 * 12 Konštrukcie inžinierskych stavieb EUROVIA VINCI
Názov prílohy:				Ing. Miroslav DILSKÝ autizovaný stavebný inžinier 5596 * 12 Konštrukcie inžinierskych stavieb EUROVIA VINCI
Schéma dočasného dopravného značenia pre uzáveru cesty				Ing. Miroslav DILSKÝ autizovaný stavebný inžinier 5596 * 12 Konštrukcie inžinierskych stavieb EUROVIA VINCI